Schnitt 1

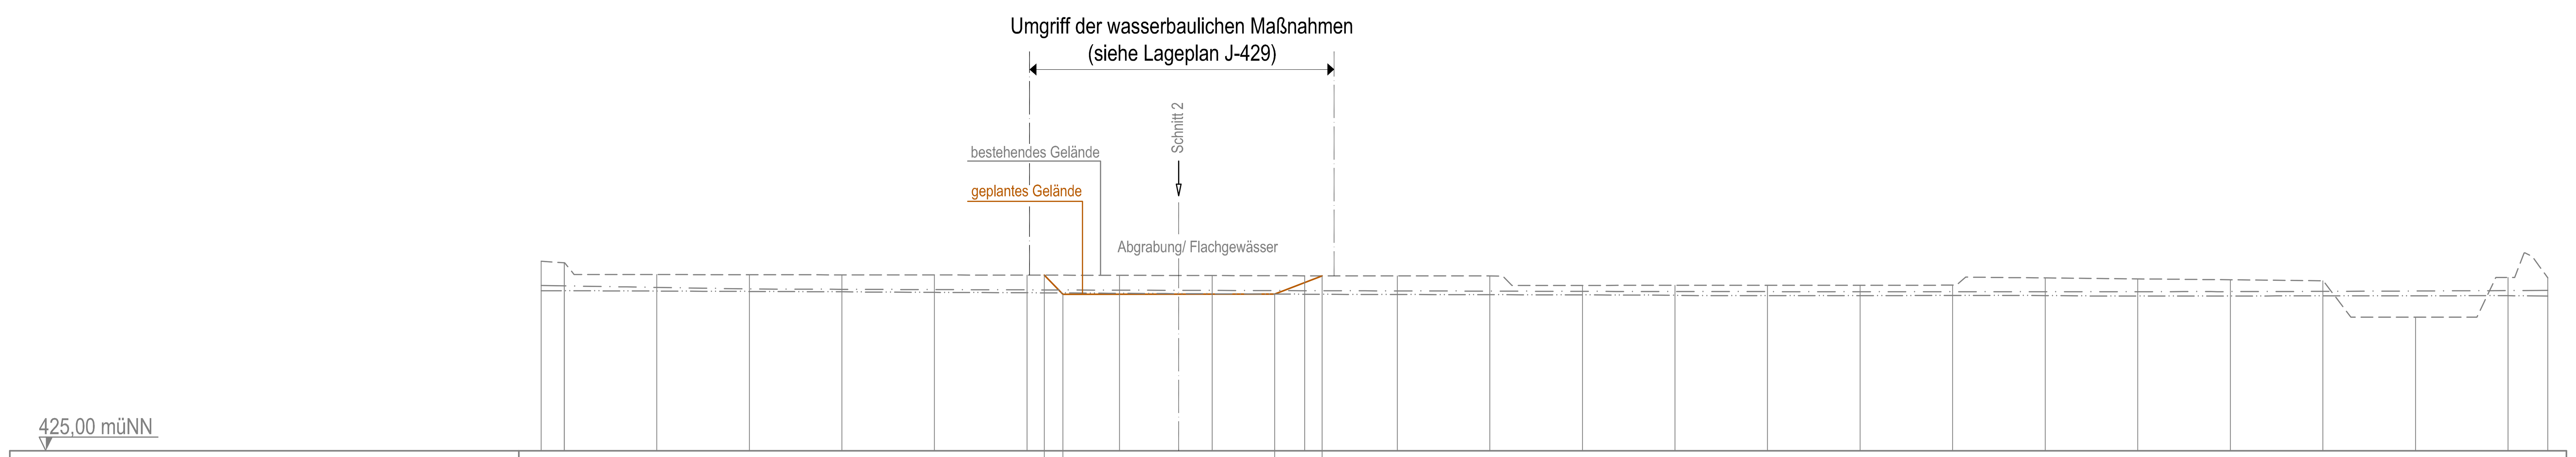

		0-005	0+000	0+020	0+040	0+060	0+080	0+100	0+103,74	0+107,74	0+120	0+140	0+153,52	0+160	0+163,75
geplantes Gelände	müNN								428.80	428.39			428.39		428.79
Stationierung	m	0-005	0+000	0+020	0+040	0+060	0+080	0+100	0+103,74	0+107,74	0+120	0+140	0+153,52	0+160	0+163,75
bestehendes Gelände	müNN	429.10	429.07	428.80	428.80	428.80	428.80	428.80	428.80		428.80	428.80		428.79	428.79
ZW Januar - Juni	müNN	428.58	428.57	428.54	428.50	428.49	428.49	428.48			428.48	428.47		428.46	
MNW Januar - Juni	müNN	428.46	428.46	428.46	428.45	428.44	428.43	428.42			428.41	428.40		428.39	

		0+180	0+200	0+220	0+240	0+260	0+280	0+300	0+320	0+340	0+360	0+380	0+400	0+420	0+428,57
geplantes Gelände	müNN														
Stationierung	m	0+180	0+200	0+220	0+240	0+260	0+280	0+300	0+320	0+340	0+360	0+380	0+400	0+420	0+428,57
bestehendes Gelände	müNN	428.79	428.78	428.58	428.58	428.58	428.58	428.58	428.74	428.72	428.70	428.68	427.89	428.75	428.74
ZW Januar - Juni	müNN	428.46	428.46	428.45	428.45	428.44	428.44	428.44	428.44	428.44	428.44	428.45	428.46	428.47	428.47
MNW Januar - Juni	müNN	428.38	428.38	428.37	428.36	428.36	428.36	428.36	428.36	428.35	428.35	428.35	428.35	428.36	428.35

Schnitt 2

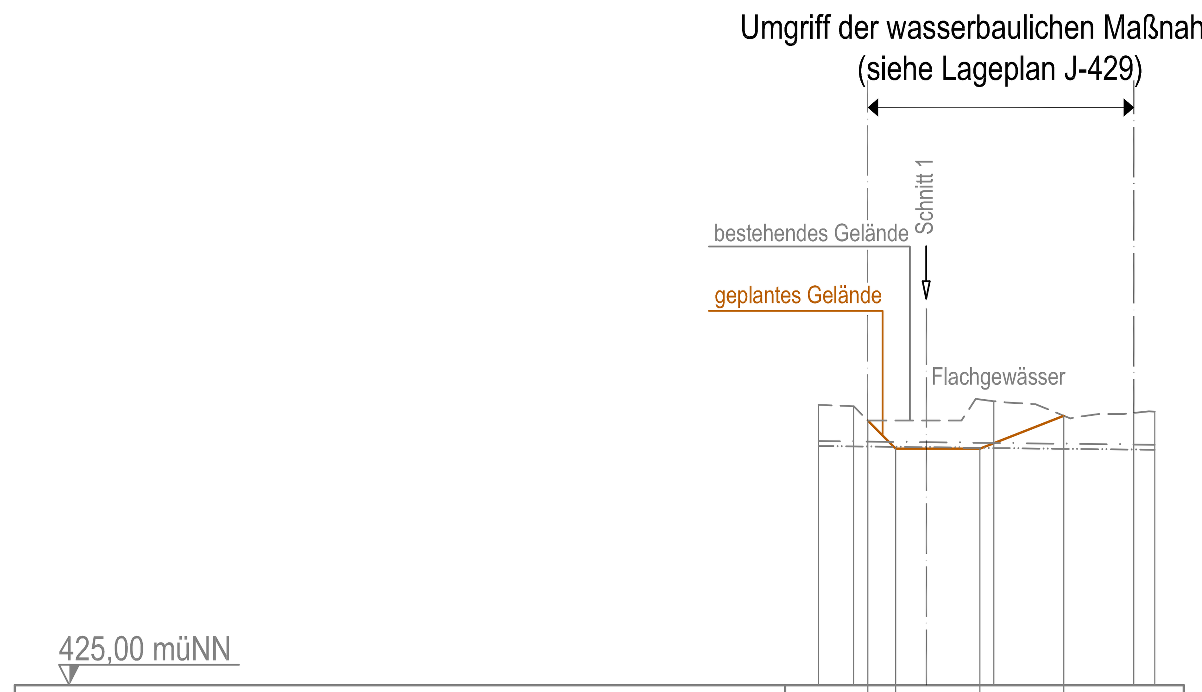

		0-005	0+000	0+002	0+006	0+018,01	0+020	0+030,09	0+040	0+043,01
geplantes Gelände	müNN			428.79	428.39	428.39		428.85		
Stationierung	m	0-005	0+000	0+002	0+006	0+018,01	0+020	0+030,09	0+040	0+043,01
bestehendes Gelände	müNN	429.01	428.99		428.79		429.06		428.89	428.91
ZW Januar - Juni	müNN	428.49	428.48				428.46		428.44	428.44
MNW Januar - Juni	müNN	428.42	428.41				428.39		428.37	428.36

IN DIESEM PLAN FESTZUSTELLEN:

——— geplantes Gelände

NACHRICHTLICH DARGESTELLT:

Station (m)	-0.50	0.00
Höhe (m)	± 0.00	-0.70

geplantes Gelände
Stationierung
bestehendes Gelände
ZW Januar - Juni
MNW Januar - Juni

Dieser Plan wird gem. §§ 8 ff. des Luftverkehrsgesetzes (LuftVG) festgestellt.

Regierung von Oberbayern
- Luftamt Südbayern –

Büchner
Ltd. Regierungsdirektor

2. Änderung: (Plan-Index 01) Stand: 24.09.2010 (Plan-Index 02)

i.V. Rosar

Planverfasser: Dr. Blasy - Dr. Øverland Datum: 19.02.2010 Geprüft: i.V.

Flughafen München GmbH, München, den 22.02.2010

gez. i.V. Dr. Josef Schwendner **gez. i.V. Hermann Blomeyer**

Planfeststellungsverfahren
3. Start- und Landebahn

M Flughafen München

Objekt	Erläuterungsber.Nr.
LANDSCHAFTSPFLEGERISCHER BEGLEITPLAN GEWÄSSERAUSBAU	J-401

Planart	Maßstab
REGELQUERSCHNITT NEUANLAGE VON FEUCHTBIOTOPEN AM ERSTEN GRABEN	1: 1000/100

Planverfasser		
Dr. Blasy - Dr. Øverland, Beratende Ingenieure GmbH & Co. KG, Moosstraße 3, 82279 Eching am Ammersee, i.V.	Bearb.	Kehrer
	Gezeich.	Meuser
	Geprüft	Rosar
	Datum	17.08.2007

Flughafen München GmbH	Datum	Zeichen
München, den 20.08.2007 Geprüft	17.08.2007	BLOMEYER
gez. i.V. Dr. Josef Schwendner gez. i.V. Nils Eichbaum	Anlage Nr. J-430	