



### Regelquerschnitt im Bereich einer Teilverfüllung bei Station 0+971

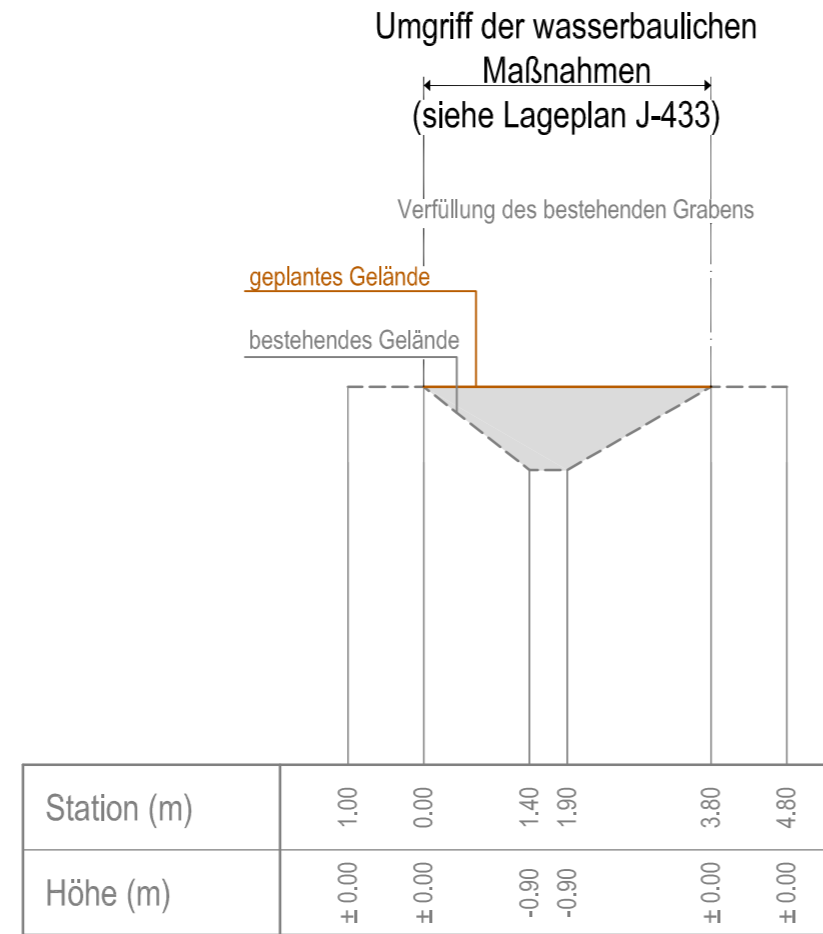

### Regelquerschnitt im Bereich ohne Teilverfüllung bei Station 0+514

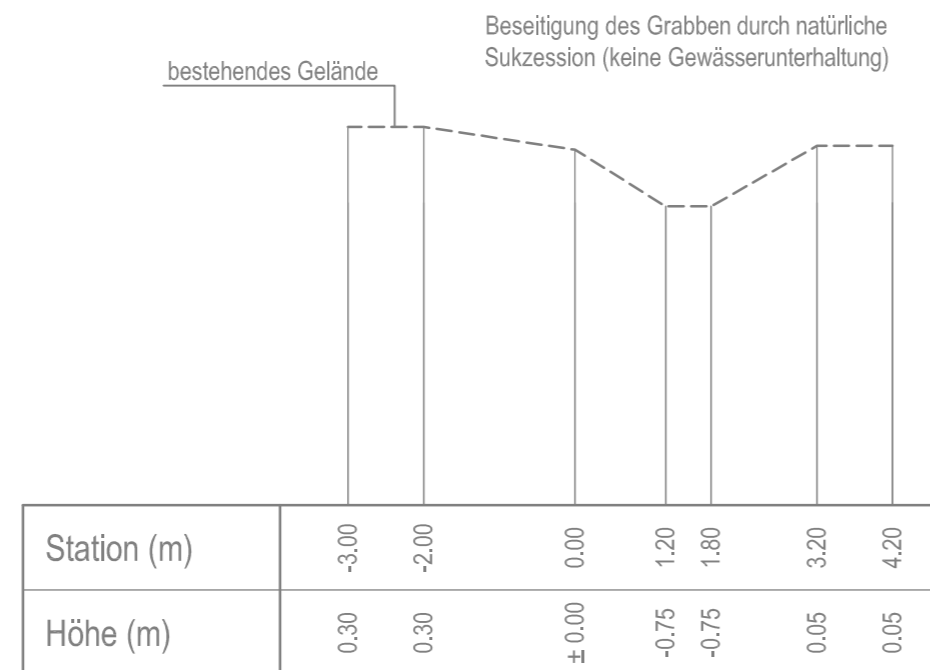

### IN DIESEM PLAN FESTZUSTELLEN:

Verfüllung mit anstehendem Boden mit Darstellung des geplanten Geländes

### NACHRICHTLICH DARGESTELLT:

Station (m)	-0,50	0,00
Höhe (m)	± 0,00	-0,70

Dieser Plan wird gem. §§ 8 ff. des Luftverkehrsgesetzes (LuftVG) festgestellt.

Regierung von Oberbayern  
- Luftamt Südbayern -

*Büchner*  
Büchner  
Ltd. Regierungsdirektor

## Planfeststellungsverfahren 3. Start- und Landebahn

**M** Flughafen München

Objekt LANDSCHAFTSPFLEGERISCHER BEGLEITPLAN GEWÄSSERAUSBAU	Erläuterungsber.Nr. J-401
Planart REGELQUERSCHNITT TEILWEISE BESEITIGUNG ZUFLUSS SCHWARZGRABEN 3	Maßstab 1: 100

Planverfasser  Dr. Blasy - Dr. Øverland Beratende Ingenieure GmbH & Co. KG Moosstraße 3 82279 Eching am Ammersee <i>i.v. D. Rosar</i>	Bearb.	Kehrer
	Gezeich.	Meuser
	Geprüft	Rosar
	Datum	17.08.2007

Flughafen München GmbH München, den .....20.08.2007	Geprüft	Datum	Zeichen
		17.08.2007	BLOMEYER
gez. i.V. Dr. Josef Schwendner gez. i.V. Nils Eichbaum			Anlage Nr. J-434