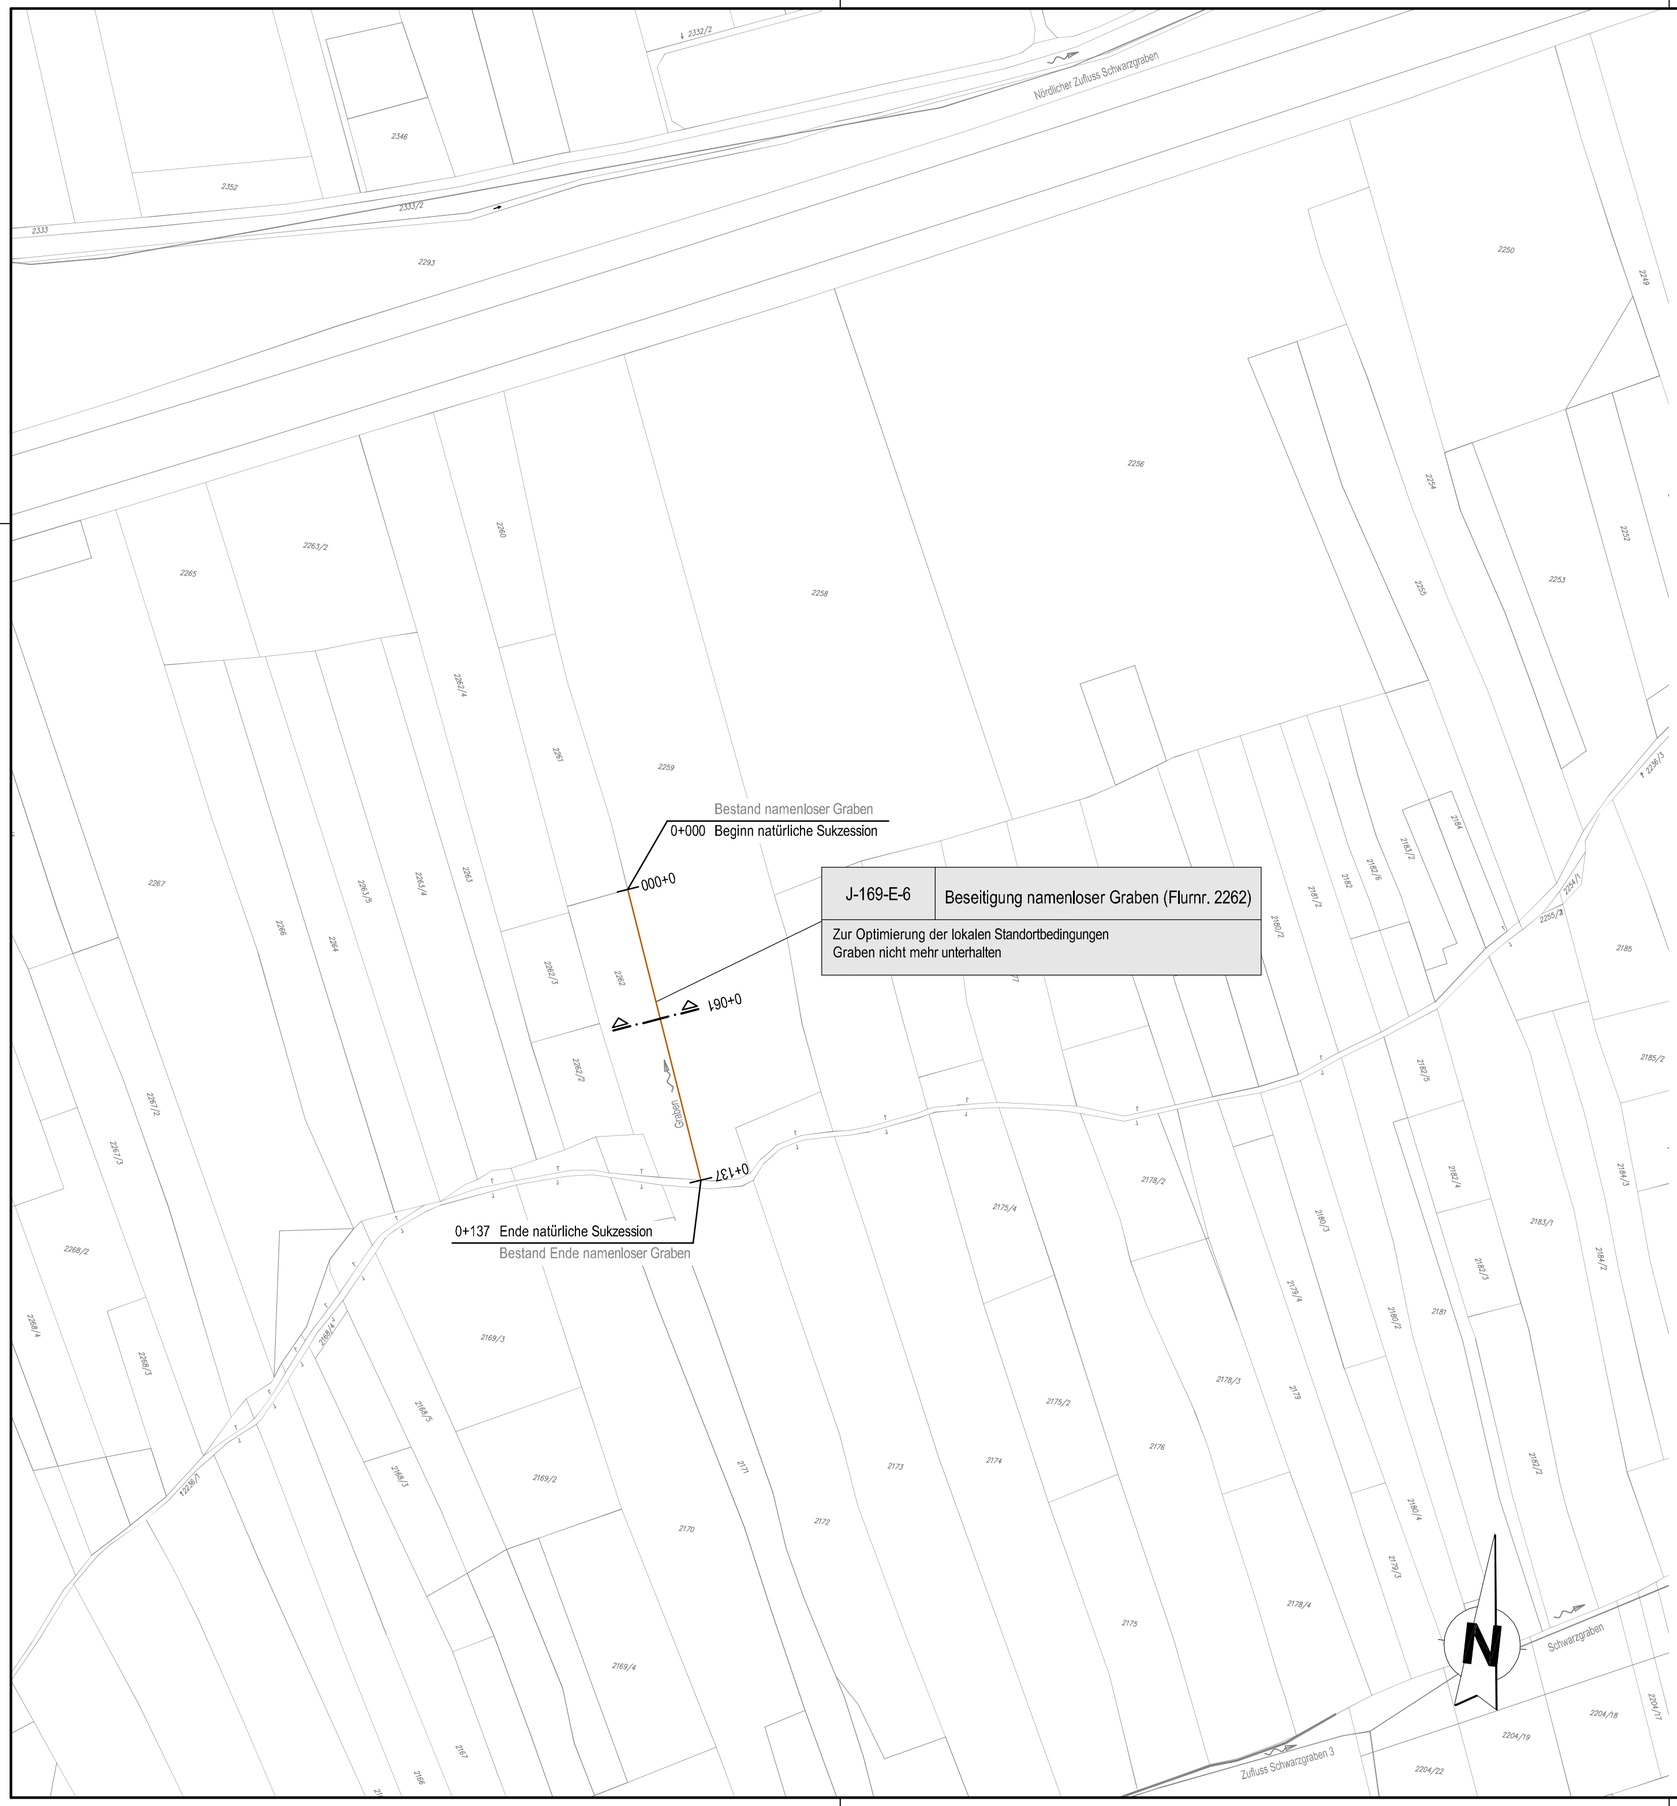

IN DIESEM PLAN FESTZUSTELLEN:

——— natürliche Sukzession (keine Gewässerunterhaltung)

NACHRICHTLICH DARGESTELLT:

Graben — Gewässer mit Bezeichnung

Maßnahmen-Nr.	Kurzbezeichnung
Beschreibung der Maßnahme	

Beschreibung der Maßnahme und Bezug zum landschaftspflegerischen Begleitplan

Dieser Plan wird gem. §§ 8 ff. des Luftverkehrsgesetzes (LuftVG) festgestellt.

Regierung von Oberbayern
- Luftamt Südbayern –

Büchner
Ltd. Regierungsdirektor

Planfeststellungsverfahren
3. Start- und Landebahn

M Flughafen München

Objekt	Erläuterungsber.Nr.
LANDSCHAFTSPFLEGERISCHER BEGLEITPLAN GEWÄSSERAUSBAU	J-401
Planart LAGEPLAN BESEITIGUNG NAMENLOSER GRABEN (FLURNR. 2262)	**Maßstab** 1: 2 000

Planverfasser

Dr. Blasy - Dr. Øverland
Beratende Ingenieure GmbH & Co. KG
Moosstraße 3 82279 Eching am Ammersee

Bearb.	Kehrer
Gezeich.	Meuser
Geprüft	Rosar
Datum	17.08.2007

Flughafen München GmbH

München, den 20.08.2007

gez. i.V. Dr. Josef Schwendner
gez. i.V. Nils Eichbaum

	Datum	Zeichen
Geprüft	17.08.2007	BLOMEYER

Anlage Nr.
J-438