


Regelquerschnitt im Bereich Station 0 + 073 m

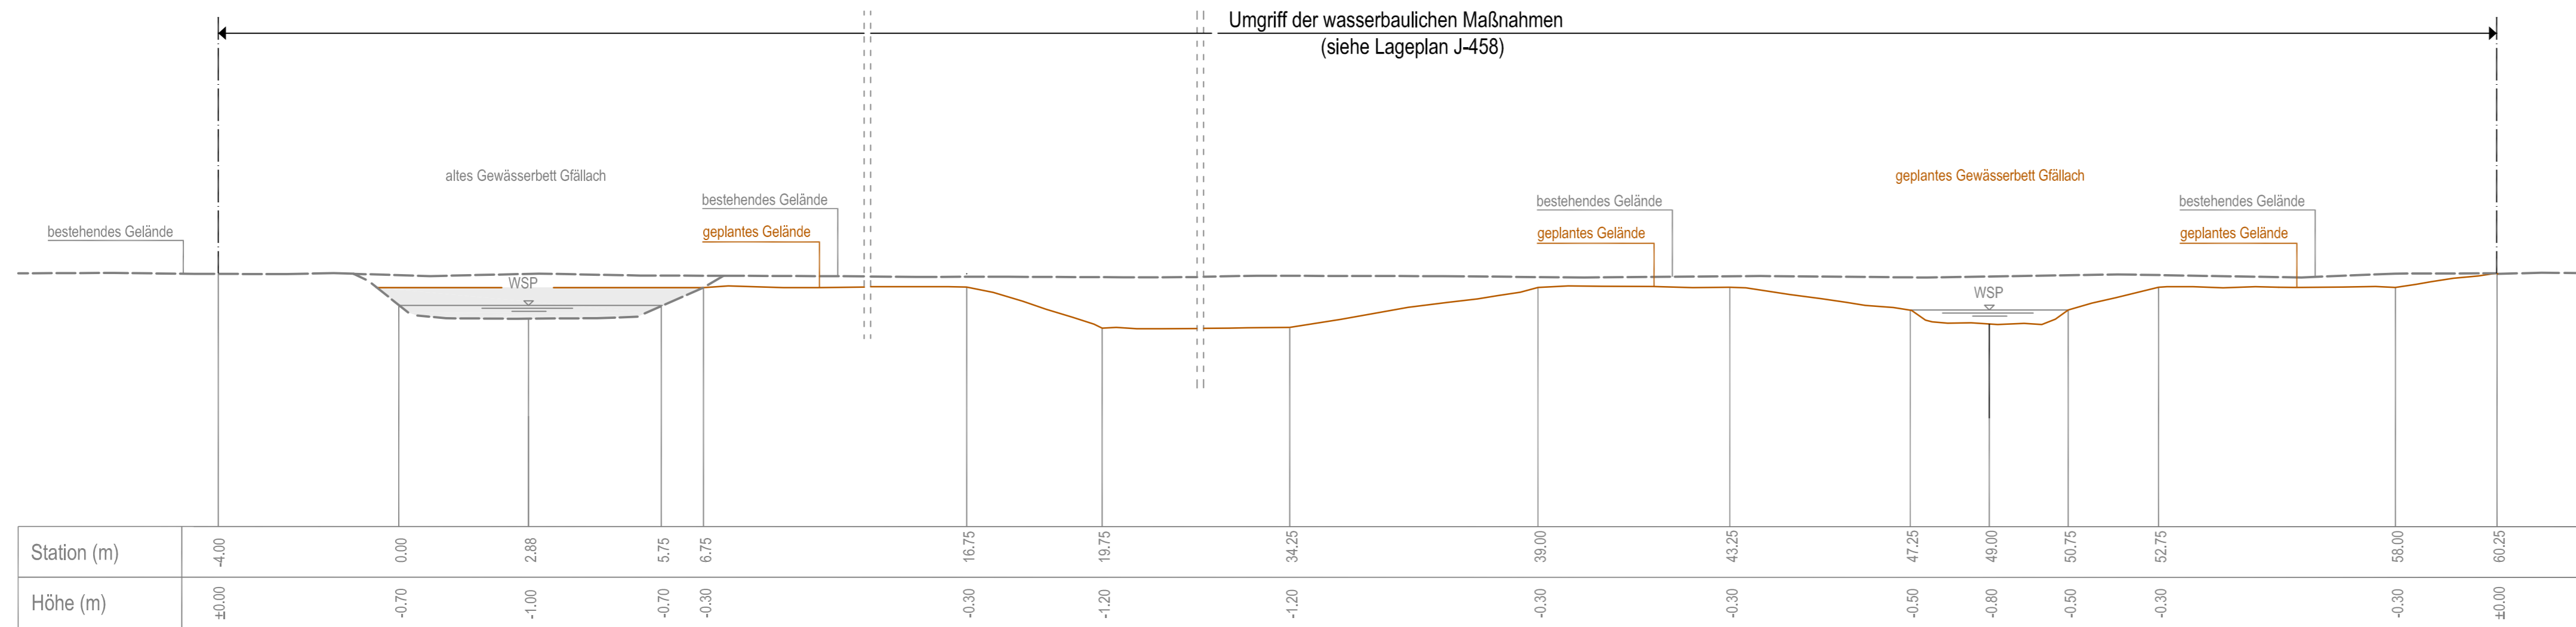


IN DIESEM PLAN FESTZUSTELLEN:

- Verfüllung mit anstehendem Boden mit Darstellung des geplanten Geländes
- geplantes Gelände

NACHRICHTLICH DARGESTELLT:

Station (m)	±0,00	-0,50	0,00
Höhe (m)	±0,00	-0,70	0,00

Regelquerschnitt im Bereich Station 0 + 355 m

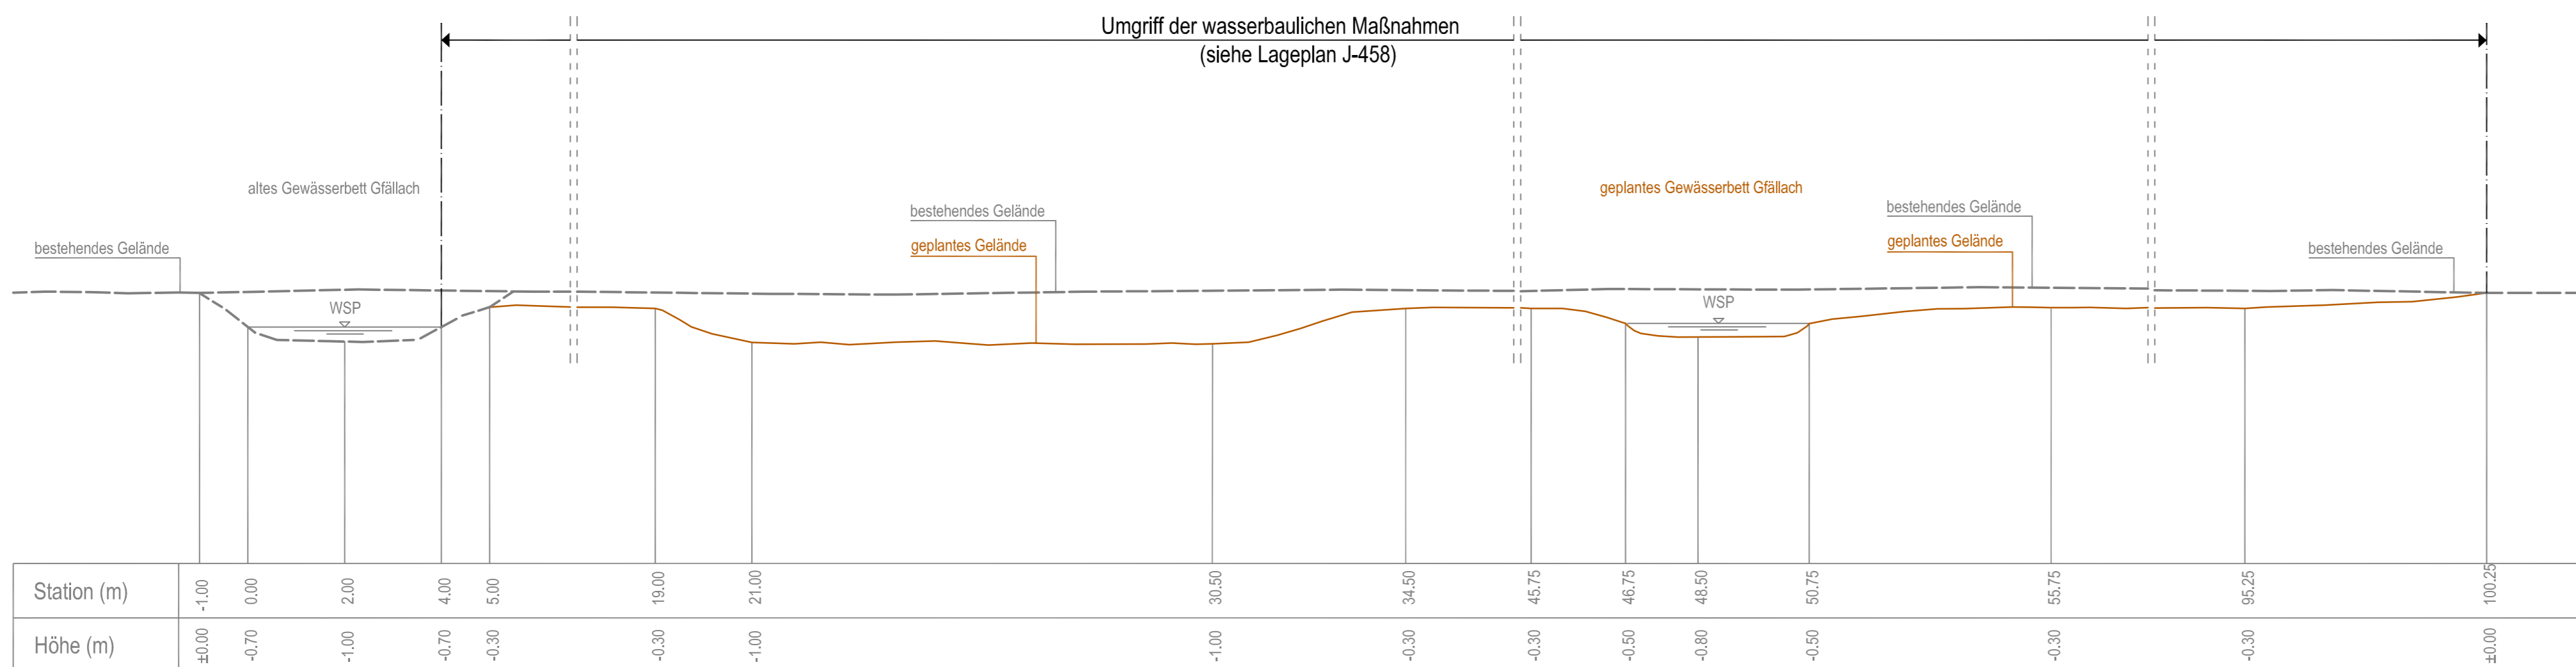

Dieser Plan wird gem. §§ 8 ff. des Luftverkehrsgesetzes (LuftVG) festgestellt.
 Regierung von Oberbayern
 - Luftamt Südbayern -

 Büchner
 Lfd. Regierungsdirektor

Planfeststellungsverfahren
 3. Start- und Landebahn



Objekt LANDSCHAFTSPFLEGERISCHER BEGLEITPLAN GEWÄSSERAUSBAU	Erläuterungsber.Nr. J-401
Planart REGELQUERSCHNITT UMGESTALTUNG GFÄLLACH	Maßstab 1: 100
Planverfasser SEHLHOFF GMBH Rachelstraße 53 94315 Straubing 	Bearb. Meier Gezeich. Biedermann Geprüft. Schlund R-O Rosar Datum 17.08.2007
Flughafen München GmbH München, den 20.08.2007. Stand: 24.09.2010 (Plan-Index 01) Geprüft	Datum 17.08.2007 Zeichen BLOMEYER Anlage Nr. J-459
gez. i.V. Dr. Josef Schwendner gez. i.V. Nils Eichbaum	