


### Regelquerschnitt im Bereich Station 0 + 015 m

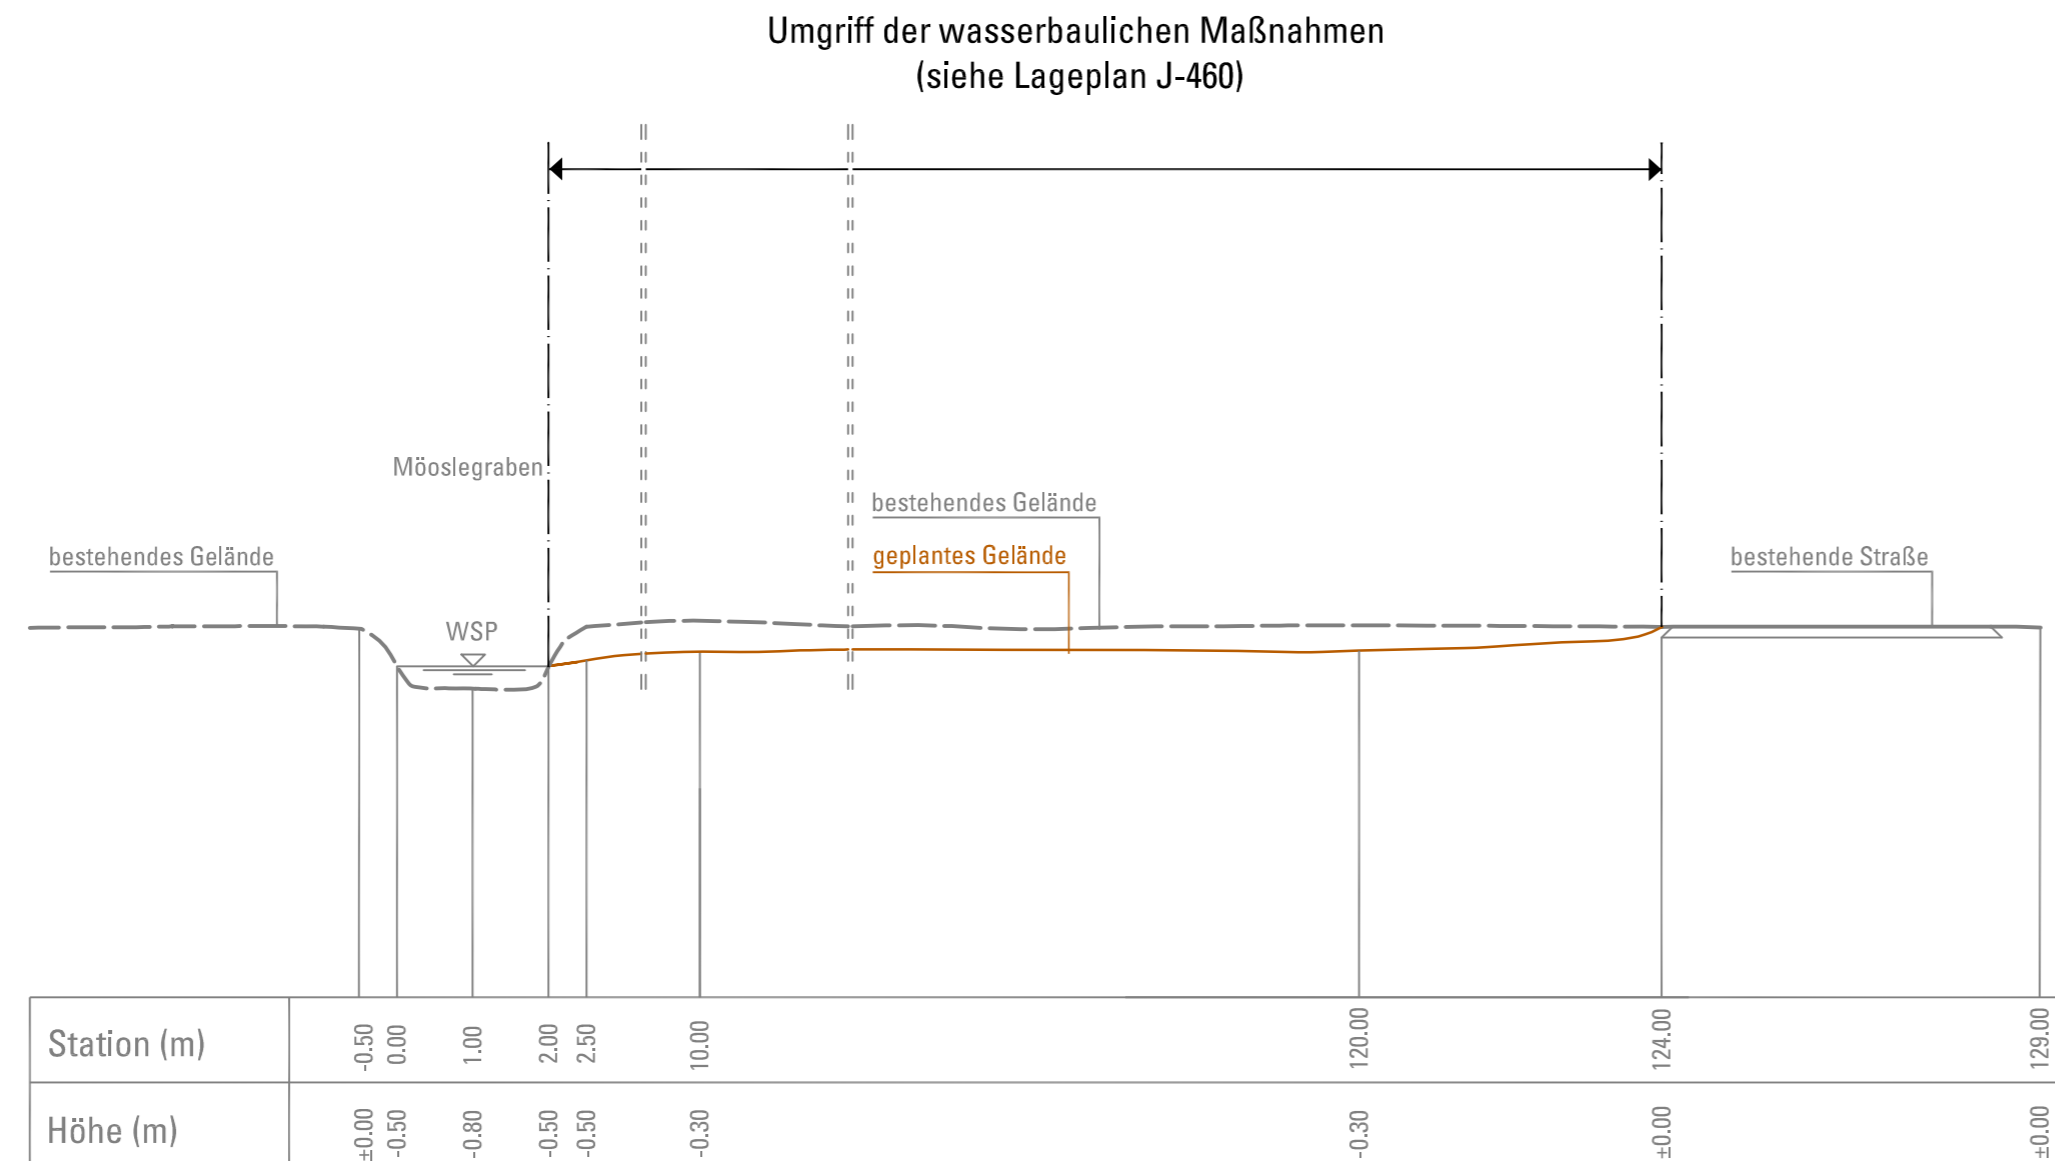

### IN DIESEM PLAN FESTZUSTELLEN:

— geplantes Gelände

### NACHRICHTLICH DARGESTELLT:

Station (m)	-0.50 0.00
Höhe (m)	±0.00 -0.70

Dieser Plan wird gem. §§ 8 ff. des Luftverkehrsgesetzes (LuftVG) festgestellt.

Regierung von Oberbayern  
- Luftamt Südbayern -

*Büchner*  
Büchner  
Ltd. Regierungsdirektor

## Planfeststellungsverfahren 3. Start- und Landebahn



<b>Objekt</b> LANDSCHAFTSPFLEGERISCHER BEGLEITPLAN GEWÄSSERAUSBAU	<b>Erläuterungsber.Nr.</b> J-401
<b>Planart</b> REGELQUERSCHNITT UMGESTALTUNG MÖOSLEGRABEN (FLURNR. 4711)	<b>Maßstab</b> 1:100

<b>Planverfasser</b>  SEHLHOFF GMBH Rachelstraße 53 94315 Straubing  	<b>Bearb.</b>	Meier
	<b>Gezeich.</b>	Biedermann
	<b>Geprüft</b>	Schlund
	<b>Datum</b>	17.08.2007

Flughafen München GmbH  München, den .....20.08.2007  gez. i.V. Dr. Josef Schwendner gez. i.V. Nils Eichbaum	Geprüft	Datum	17.08.2007	Zeichen	Blomeyer
Anlage Nr.					
J-461					