


IN DIESEM PLAN FESTZUSTELLEN:

geplantes Gelände


NACHRICHTLICH DARGESTELLT:

Station (m)	-0.00	-0.30	0.00
Höhe (m)	+0.00	-0.70	0.00

Regelquerschnitt im Bereich Station 0 + 241 m

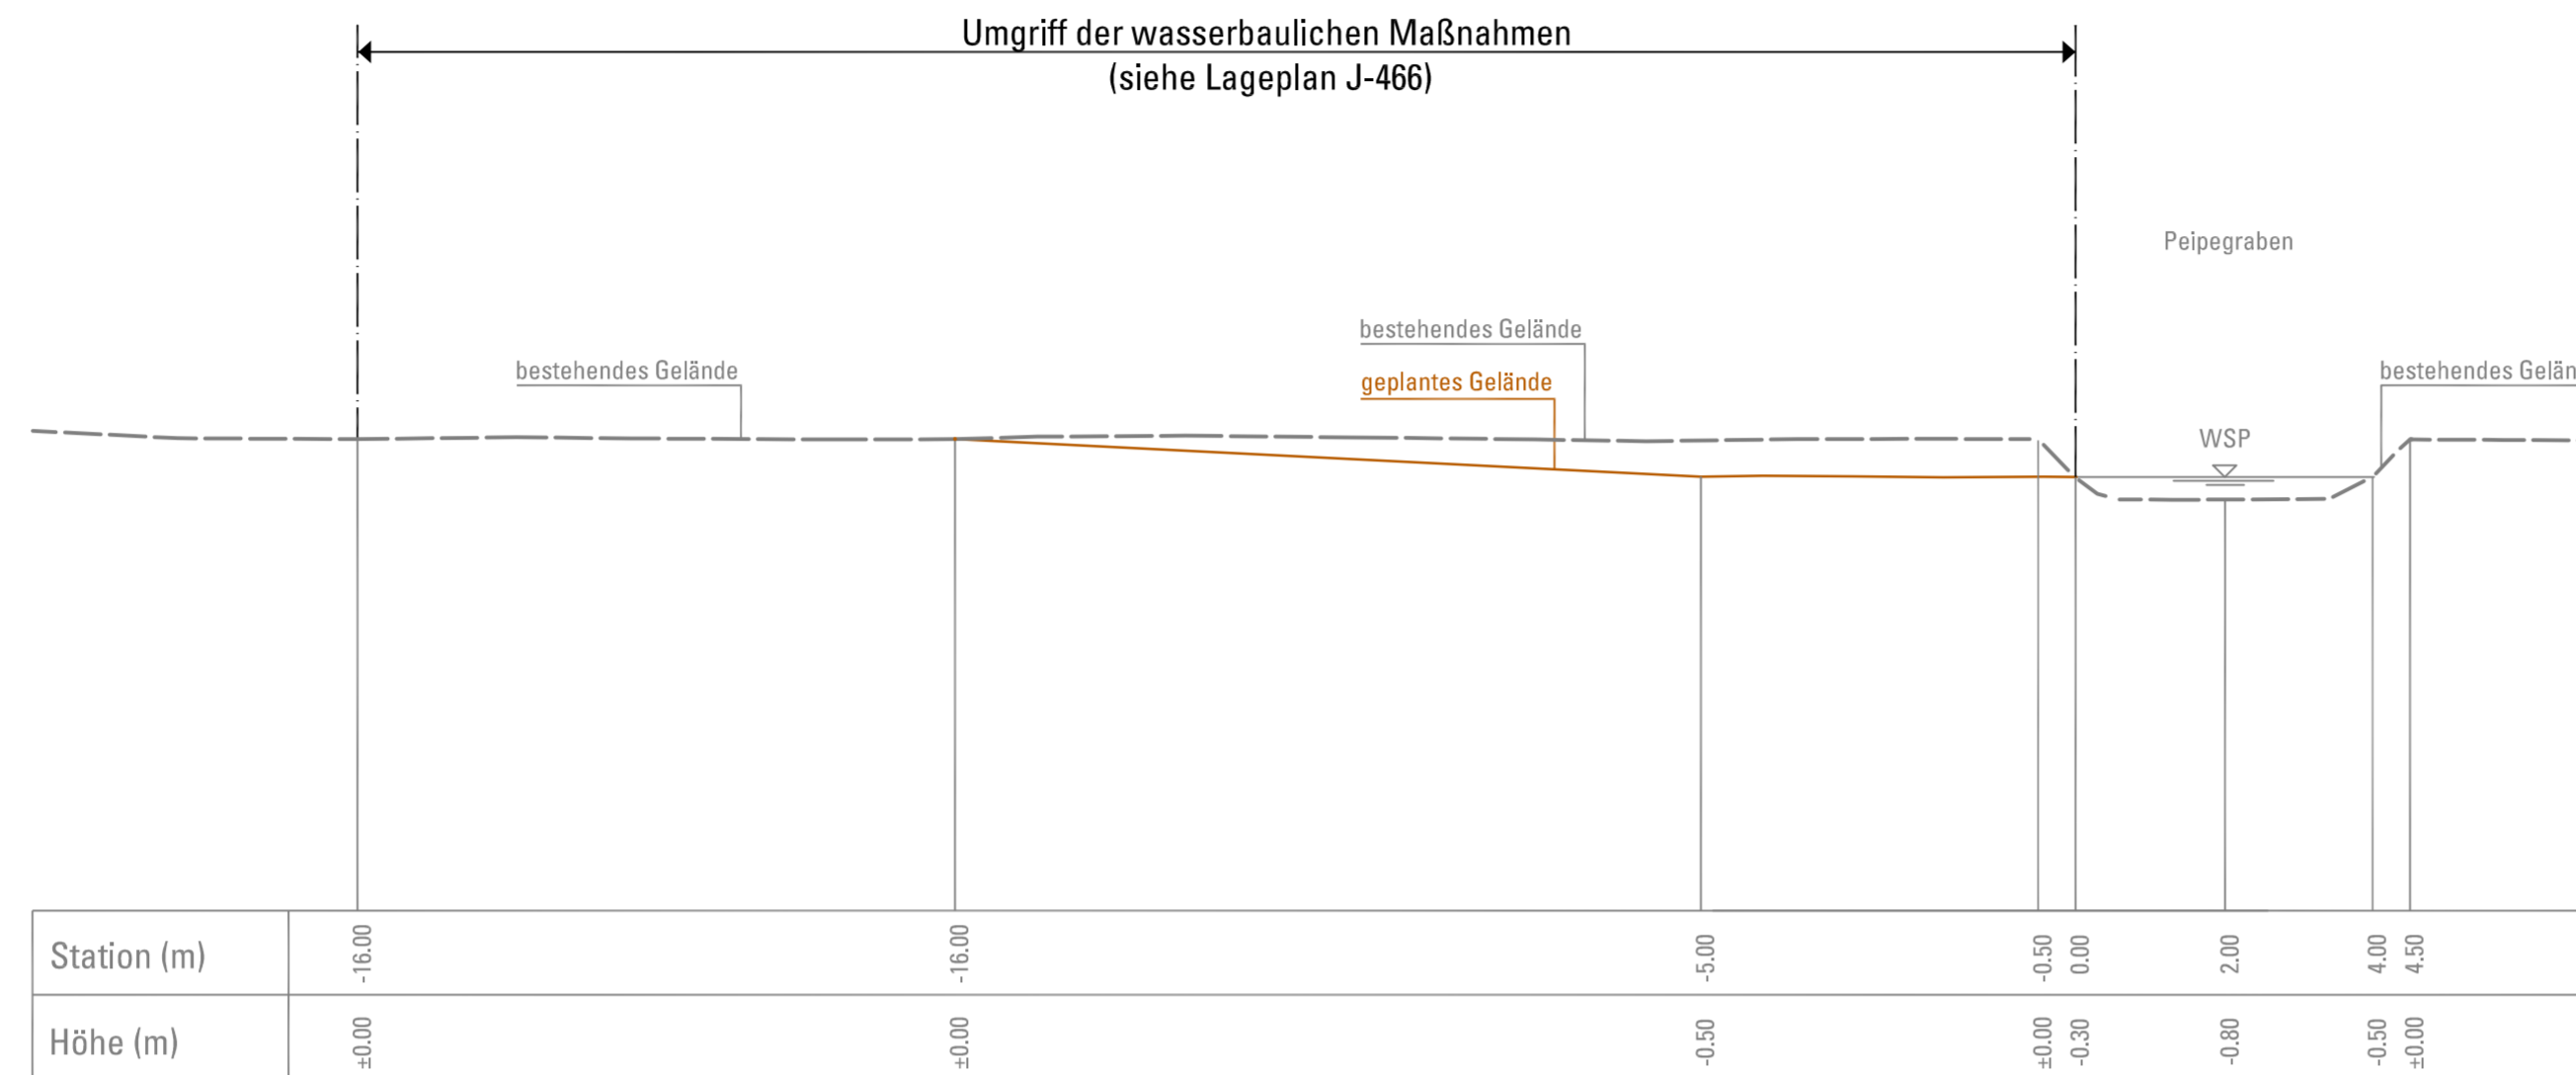

Regelquerschnitt im Bereich 0 + 301 m

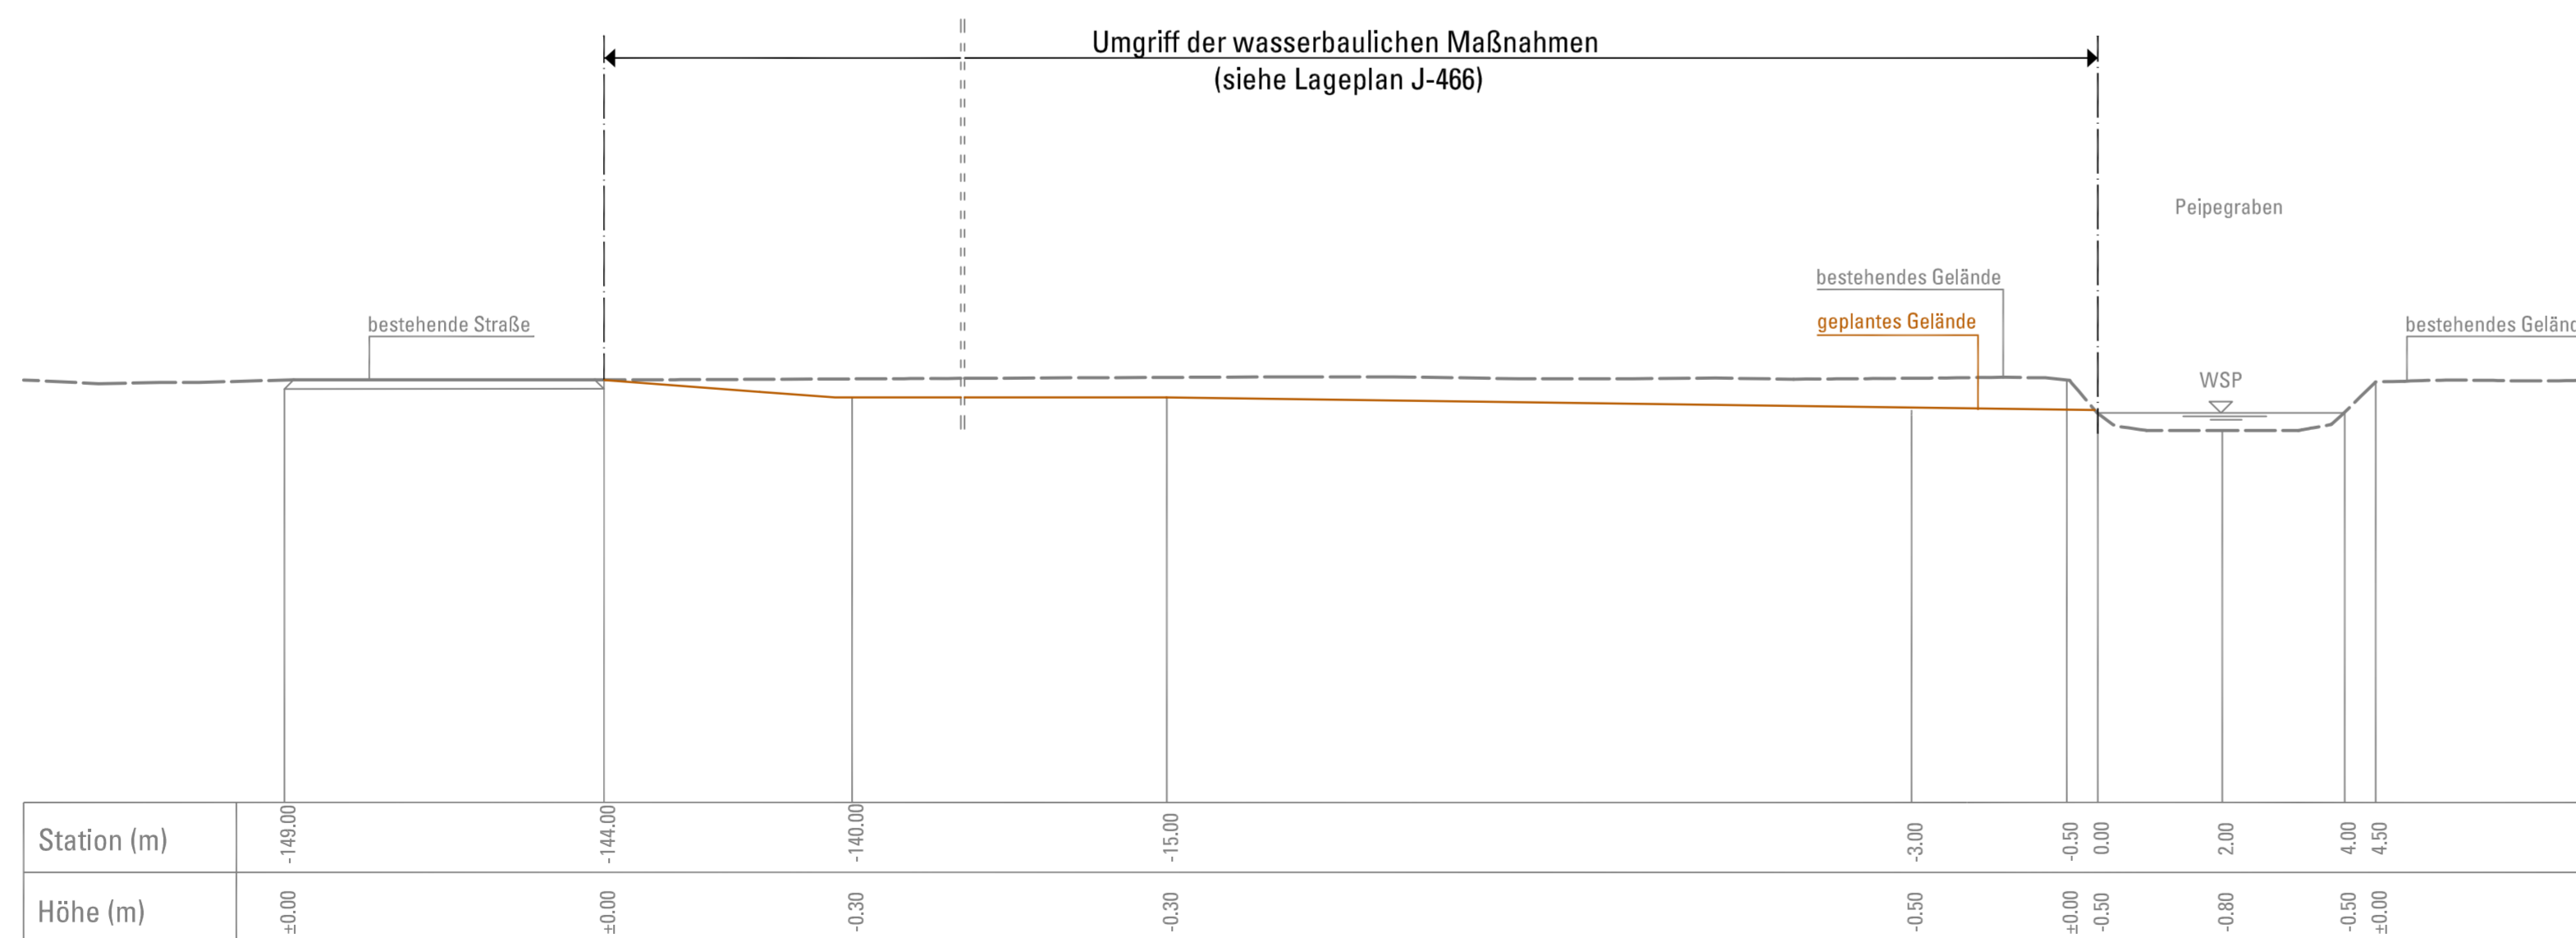

Dieser Plan wird gem. §§ 8 ff. des Luftverkehrsgesetzes (LuftVG) festgestellt.

Regierung von Oberbayern
- Luftamt Südbayern -

Büchner
Büchner
Ltd. Regierungsdirektor

Planfeststellungsverfahren
3. Start- und Landebahn

M Flughafen München

Objekt
LANDSCHAFTSPFLERISCHER BEGLEITPLAN
GEWÄSSERAUSBAU

Erläuterungsber.Nr.
J-401

Planart
REGELQUERSCHNITT
UMGESTALTUNG PEIPEGRABEN

Maßstab
1:100

Planverfasser
SEHLHOFF GMBH
Rachelstraße 53
94315 Straubing



Bearb.	Meier
Gezeichnet	Biedermann
Geprüft	Schlund
Datum	17.08.2007

Flughafen München GmbH
München, den 20.08.2007

Datum	Zeichen
17.08.2007	Blomeyer

gez. i.V. Dr. Josef Schwendner
gez. i.V. Nils Eichbaum

Anlage Nr.
J-467