


Regelquerschnitt im Bereich Station 0 + 092 m

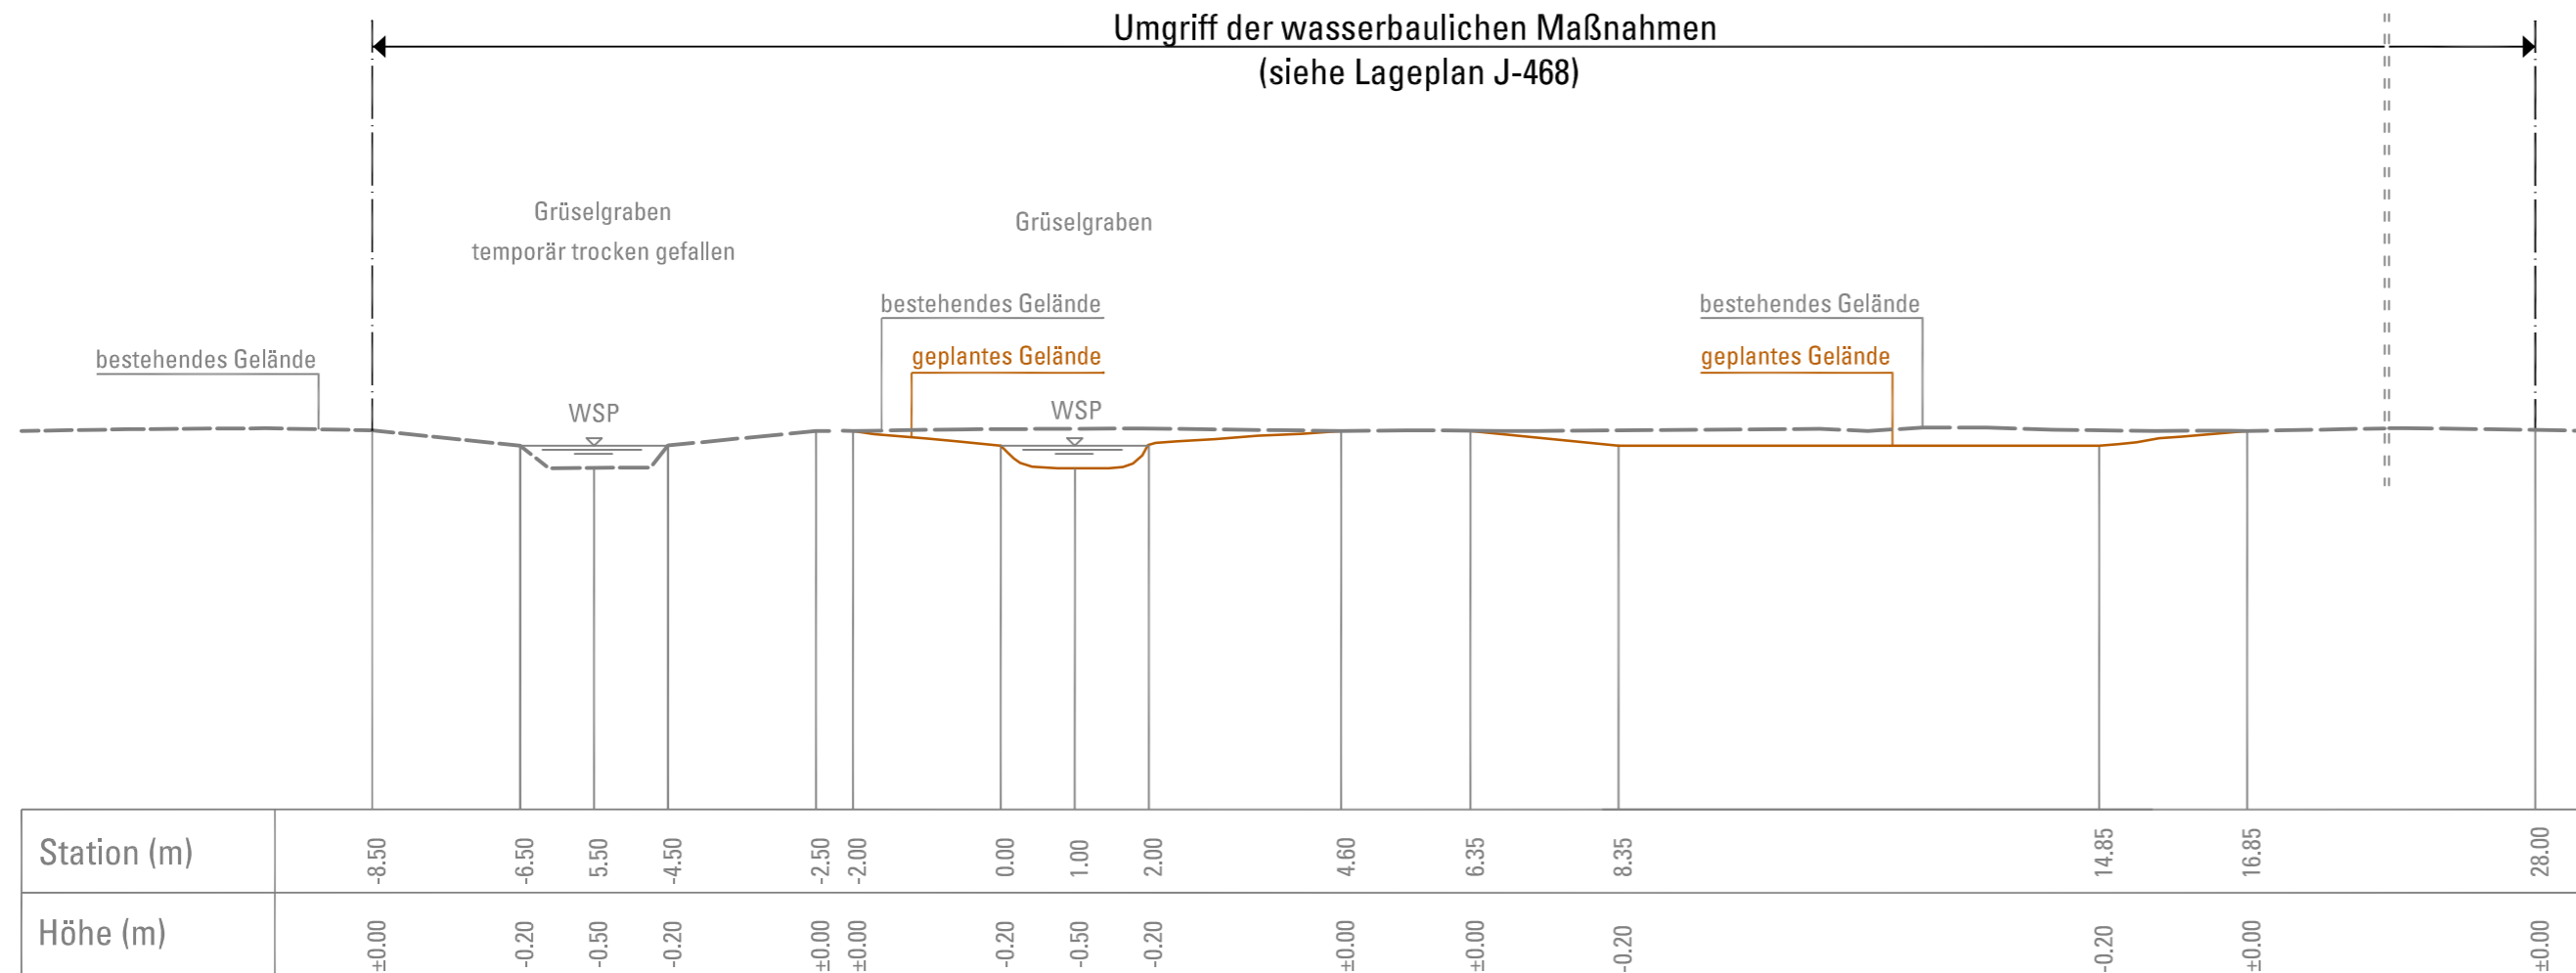

IN DIESEM PLAN FESTZUSTELLEN:

— geplantes Gelände

NACHRICHTLICH DARGESTELLT:

| | | |
|-------------|-------|-------|
| Station (m) | -0.50 | 0.00 |
| Höhe (m) | ±0.00 | -0.70 |

Dieser Plan wird gem. §§ 8 ff. des Luftverkehrsgesetzes (LuftVG) festgestellt.

Regierung von Oberbayern
- Luftamt Südbayern -

Büchner
Büchner
Ltd. Regierungsdirektor

Planfeststellungsverfahren 3. Start- und Landebahn

M Flughafen München

| | |
|--|------------------------------|
| Objekt LANDSCHAFTSPFLEGERISCHER BEGLEITPLAN GEWÄSSERAUSBAU | Erläuterungsber.Nr. J-401 |
| Planart REGELQUERSCHNITT UMGESTALTUNG GRÜSELGRABEN | Maßstab 1:100 |

| | | | |
|---|---|----------|------------|
| Planverfasser SEHLHOFF GMBH Rachelstraße 53 94315 Straubing  |  | Bearb. | Meier |
| | | Gezeich. | Biedermann |
| | | Geprüft | Schlund |
| | | Datum | 17.08.2007 |

| | | | | | |
|---|---------|------------|------------|---------|----------|
| Flughafen München GmbH München, den20.08.2007 gez. i.V. Dr. Josef Schwendner gez. i.V. Nils Eichbaum | Geprüft | Datum | 17.08.2007 | Zeichen | Blomeyer |
| | | Anlage Nr. | | | |
| | | J-469 | | | |