



Schnitt 1

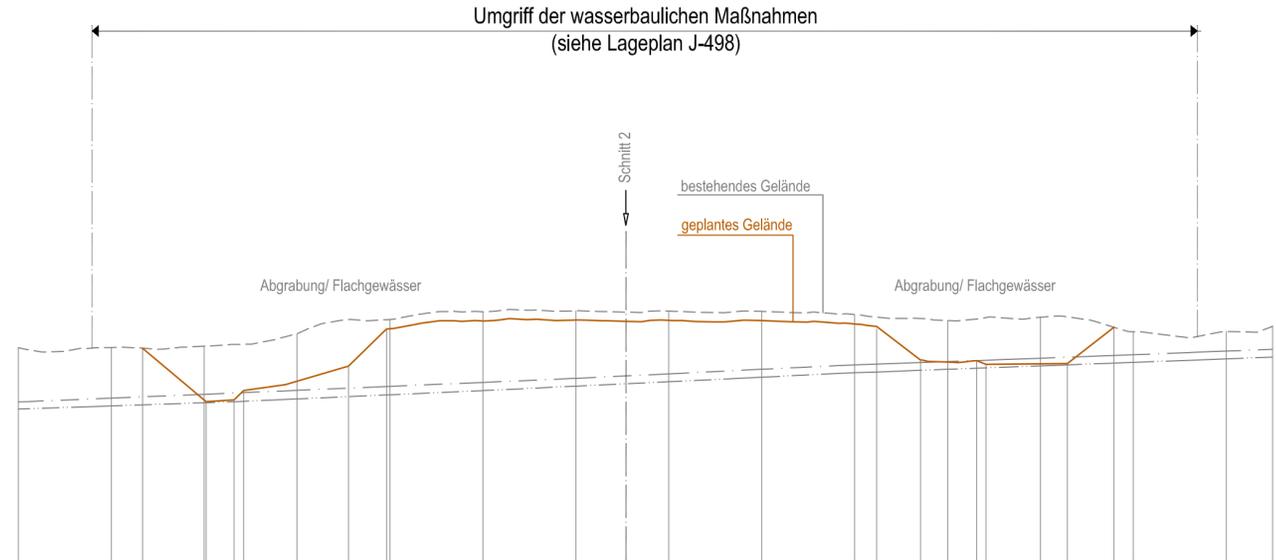

geplantes Gelände	müNN	0+000	0+020	0+026,74	0+040	0+040,42	0+043,54	0+048,49	0+060	0+071,07	0+079,23	0+080	0+100	0+120	0+140	0+160	0+180	0+184,28	0+194,16	0+200	0+206,26	0+208,28	0+220	0+228,81	0+235,81	0+240	0+260	0+269,96
425,00 müNN				429,65	428,50	428,50	428,74		429,27	430,07							430,13	429,40	429,39	429,31		429,32	430,11					
Stationierung	m	0+000	0+020	0+026,74	0+040	0+040,42	0+043,54	0+048,49	0+060	0+071,07	0+079,23	0+080	0+100	0+120	0+140	0+160	0+180	0+184,28	0+194,16	0+200	0+206,26	0+208,28	0+220	0+228,81	0+235,81	0+240	0+260	0+269,96
bestehendes Gelände	--- müNN	429,67	429,67	429,67	429,70			429,97		430,28			430,45	430,47	430,46	430,45	430,38		430,26		430,33		430,02	430,02	430,02	430,13	430,13	
ZW Januar - Juni	--- müNN	428,49	428,57	428,66	428,70			428,74	429,97	428,83	430,28		428,92	429,00	429,10	429,20	429,29		429,37		429,44		429,52	429,59	429,63	429,63	429,63	
MNW Januar - Juni	--- müNN	428,34	428,41	428,48	428,56	428,74	429,97		428,65	428,74	429,97		428,74	428,83	429,00	429,10	429,20	429,29		429,37		429,44		429,52	429,59	429,63	429,63	

Schnitt 2

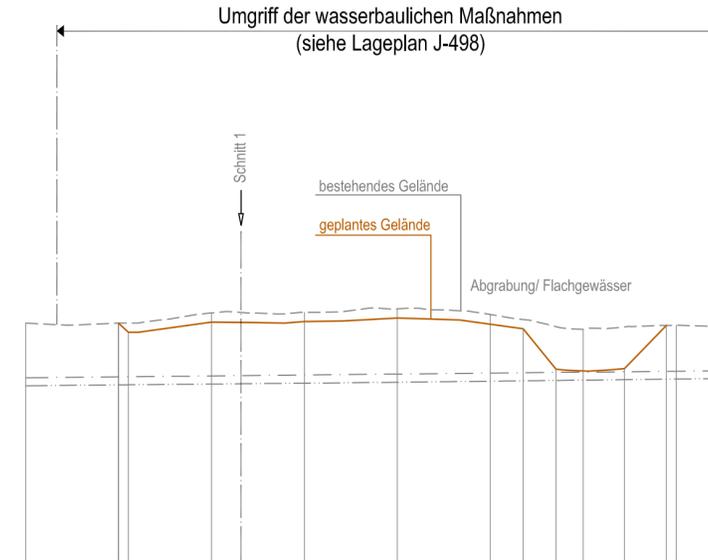

geplantes Gelände	müNN	0+000	0+020	0+040	0+060	0+080	0+100	0+107,08	0+114,14	0+120	0+128,89	0+137,91	0+140	0+150,54
425,00 müNN			430,20	429,00			430,08	429,20		429,21	430,15			
Stationierung	m	0+000	0+020	0+040	0+060	0+080	0+100	0+107,08	0+114,14	0+120	0+128,89	0+137,91	0+140	0+150,54
bestehendes Gelände	--- müNN	430,20	430,20	430,42	430,43	430,51	430,39		430,07	430,15	430,15	430,12	430,12	
ZW Januar - Juni	--- müNN	429,01	429,04	429,06	429,08	429,10	429,12	429,14	430,07	429,16	429,16	429,17	429,17	
MNW Januar - Juni	--- müNN	428,84	428,86	428,88	428,90	428,92	428,94	428,96	429,07	429,09	429,09	429,00	429,00	

IN DIESEM PLAN FESTZUSTELLEN:

geplantes Gelände

NACHRICHTLICH DARGESTELLT:

geplantes Gelände
Stationierung
bestehendes Gelände
ZW Januar - Juni
MNW Januar - Juni

Dieser Plan wird gem. §§ 8 ff. des Luftverkehrsgesetzes (LuftVG) festgestellt.
Regierung von Oberbayern
- Luftamt Südbayern -
[Signature]
Büchner
Ltd. Regierungsdirektor

Planfeststellungsverfahren
3. Start- und Landebahn
2. Änderung: (Plan-Index 00)



Objekt LANDSCHAFTSPFLEGERISCHER BEGLEITPLAN GEWÄSSERAUSBAU	Erläuterungsber.Nr. J-401
Planart SCHNITTE - ABGRABUNGEN/ GELÄNDEMULDEN WESTLICH DES HECHTENBACHS	Maßstab 1: 1000/100

Planverfasser Dr. Blasy - Dr. Overland Beratende Ingenieure GmbH & Co. KG Moosstraße 3 82279 Eching am Ammersee <i>i.v. D. Rosar</i>	Bearb.	Kehrer
	Gezeich.	Glowacz
	Geprüft	Rosar
	Datum	19.02.2010

Flughafen München GmbH München, den22.02.2010	Geprüft	Datum	19.02.2010
		Zeichen	BLOMEYER
		Anlage Nr.	J-499

gez. i.V. Dr. Josef Schwendner
gez. i.V. Hermann Blomeyer