



Schnitt 1

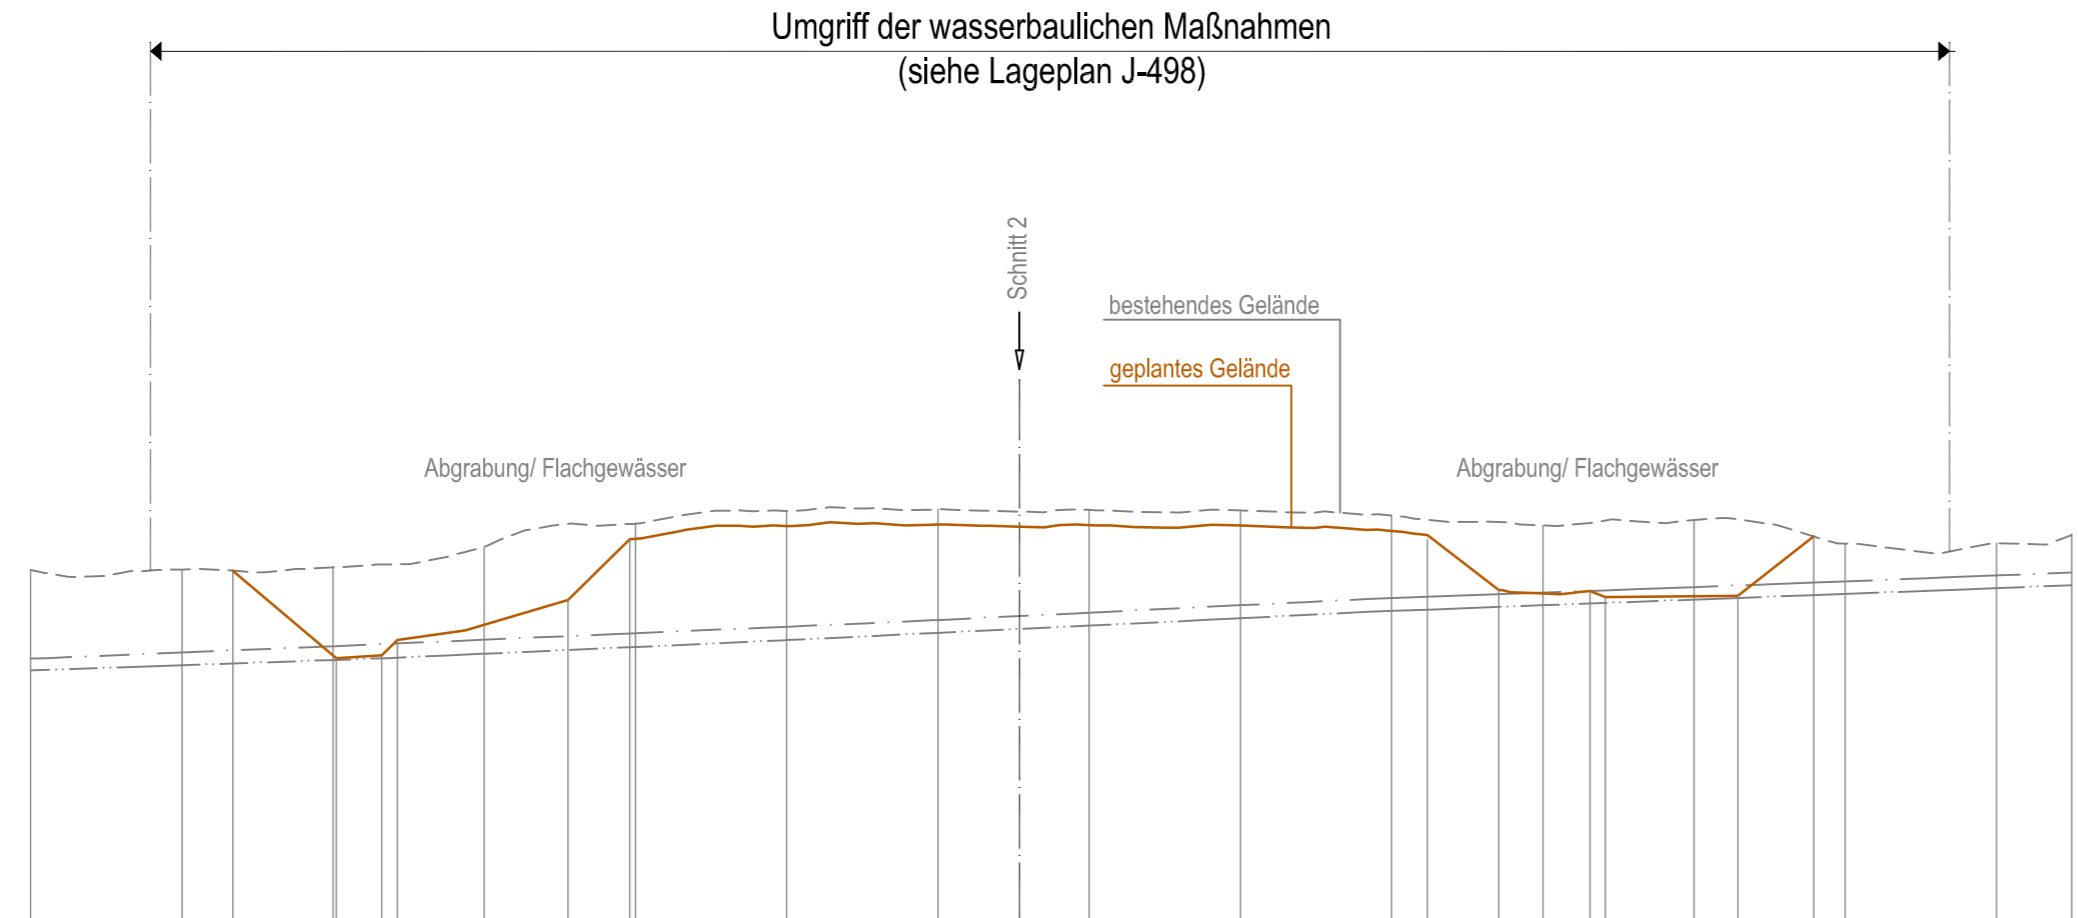

geplantes Gelände	müNN	0+000	0+020	0+026,74	0+040	0+040,42	0+043,54	0+048,49	0+060	0+071,07	0+079,23	0+080	0+100	0+120	0+140	0+160	0+180	0+184,28	0+194,16	0+200	0+206,26	0+208,28	0+220	0+228,81	0+235,81	0+240	0+260	0+269,96
geplantes Gelände	— müNN			429,65	428,50	428,50	428,74			429,27	430,07						430,13	429,40		429,39	429,31		429,32	430,11				
Stationierung	m	0+000	0+020	0+026,74	0+040	0+040,42	0+043,54	0+048,49	0+060	0+071,07	0+079,23	0+080	0+100	0+120	0+140	0+160	0+180	0+184,28	0+194,16	0+200	0+206,26	0+208,28	0+220	0+228,81	0+235,81	0+240	0+260	0+269,96
bestehendes Gelände	- - - müNN	429,67	429,67		429,70				429,97		430,28		430,45	430,47	430,46	430,45	430,38		430,26		430,33		430,02	430,02	430,02	430,02	430,13	
ZW Januar - Juni	- - - müNN	428,49	428,57		428,66				428,74		428,83		428,92	429,00	429,10	429,20	429,29		429,37		429,44		429,52	429,59	429,63	429,63		
MNW Januar - Juni	- - - müNN	428,34	428,41		428,48				428,56		428,65		428,74	428,83	428,93	429,03	429,12		429,20		429,27		429,35	429,43	429,46	429,46		

Schnitt 2

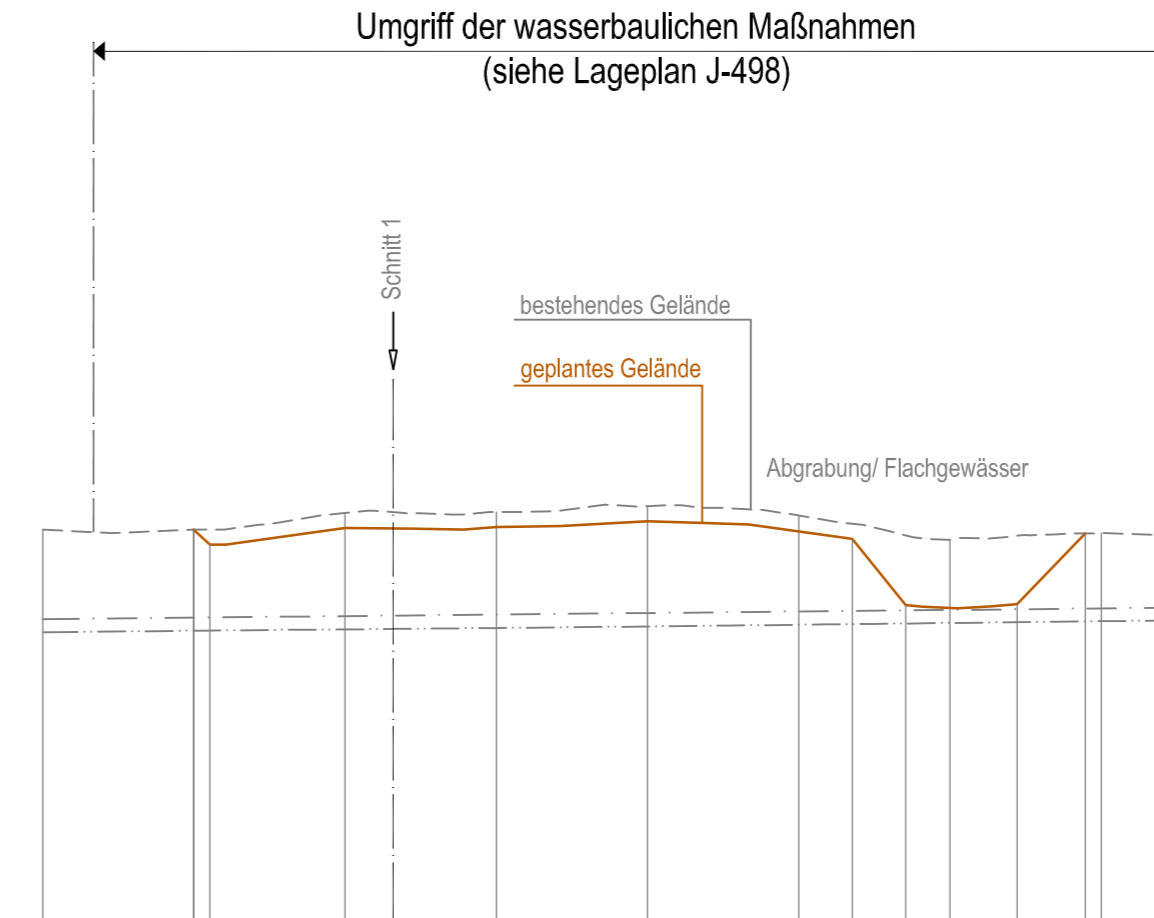

geplantes Gelände	müNN	0+000	0+019,96	0+022,13	0+040	0+060	0+080	0+100	0+107,08	0+114,14	0+120	0+128,89	0+137,91	0+140	0+150,54
geplantes Gelände	— müNN		430,20	429,00				430,08	429,20		429,21	430,15			
Stationierung	m	0+000	0+019,96	0+022,13	0+040	0+060	0+080	0+100	0+107,08	0+114,14	0+120	0+128,89	0+137,91	0+140	0+150,54
bestehendes Gelände	- - - müNN	430,20	430,20		430,42	430,43	430,51	430,39		430,07		430,15	430,12	430,12	
ZW Januar - Juni	- - - müNN	429,01	429,04		429,06	429,08	429,10	429,12		429,14		429,16	429,17		
MNW Januar - Juni	- - - müNN	428,84	428,86		428,88	428,90	428,92	428,94		428,96		428,99	429,00		

IN DIESEM PLAN FESTZUSTELLEN:

geplantes Gelände

NACHRICHTLICH DARGESTELLT:

geplantes Gelände
Stationierung
bestehendes Gelände
ZW Januar - Juni
MNW Januar - Juni

Dieser Plan wird gem. §§ 8 ff. des Luftverkehrsgesetzes (LuftVG) festgestellt.
Regierung von Oberbayern
- Luftamt Südbayern -
[Signature]
Büchner
Ltd. Regierungsdirektor

Planfeststellungsverfahren
3. Start- und Landebahn
2. Änderung: (Plan-Index 00)

M Flughafen München

Objekt LANDSCHAFTSPFLEGERISCHER BEGLEITPLAN GEWÄSSERAUSBAU	Erläuterungsber.Nr. J-401
Planart SCHNITTE - ABGRABUNGEN/ GELÄNDEMULDEN WESTLICH DES HECHTENBACHS	Maßstab 1: 1000/100

Planverfasser Dr. Blasy - Dr. Overland Beratende Ingenieure GmbH & Co. KG Moosstraße 3 82279 Eching am Ammersee <i>i.v. D. Rosar</i>	Bearb.	Kehrer
	Gezeich.	Glowacz
	Geprüft	Rosar
	Datum	19.02.2010

Flughafen München GmbH München, den22.02.2010	Geprüft	Datum	19.02.2010	Zeichen	BLOMEYER
		Anlage Nr. J-499			
		gez. i.V. Dr. Josef Schwendner gez. i.V. Hermann Blomeyer			