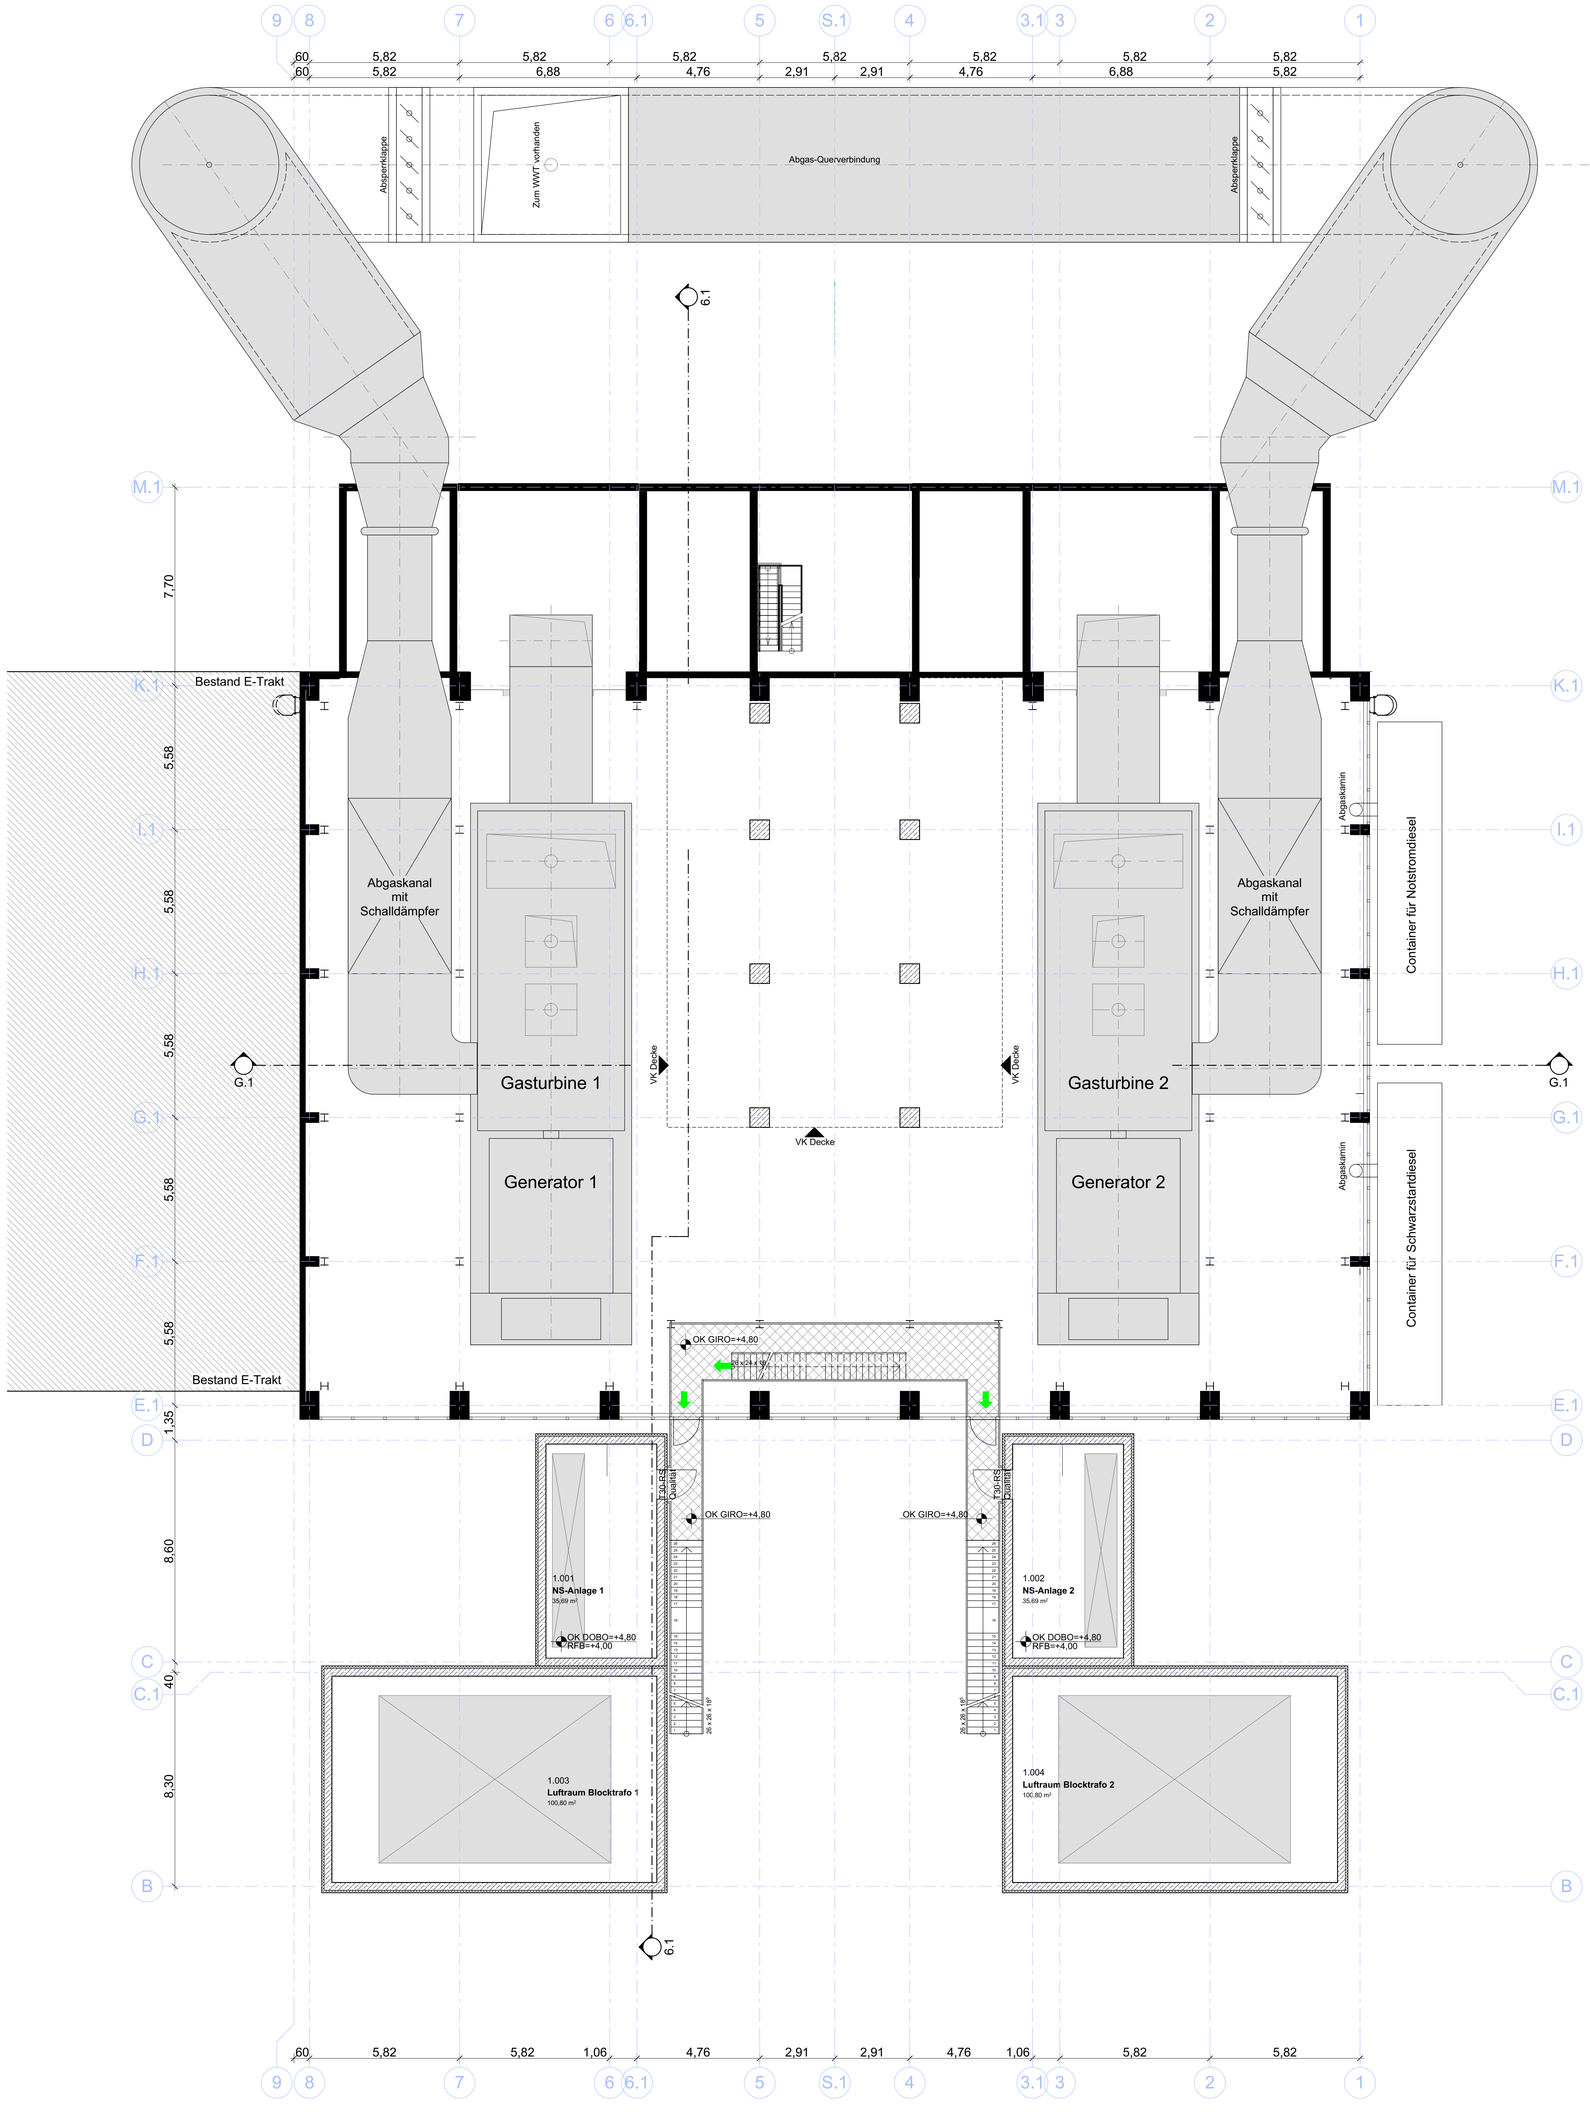

INDEX	ÄNDERUNG ARCHITEKT:	DATUM / NAME

± 0,00m = 502,00m ü. NN

HKW München Freimann

Maschinenhaus
Genehmigung nach BImSchV

BAUHERRSCHAFT:

SWM

UNTERSCHRIFT BAUHERR:

UNTERSCHRIFT ENTWURFSVERFASSER:

Grundriss Ebene +4,80
Maschinenaufstellungsplan

GESAMTPLANER:

AF-Consult Switzerland AG
Täfernstrasse 26
CH-5405 Baden/Schweiz

21_ARCH
21_ARCH GmbH
Rotekuhlstraße 89/2
Telefon: +49 711/ 342246-100
info@21-arch.com
Telefax: +49 711/342246-200
www.21-arch.com

GEPR.AFC/DAT.		GENEH.AFC/DAT.		GEZ./DAT.	HI/161216	GEPR./DAT.		GENEH./DAT.	
MASSSTAB:	1:100	FORMAT:	1189x594mm	PLANNUMMER:	302			INDEX	-