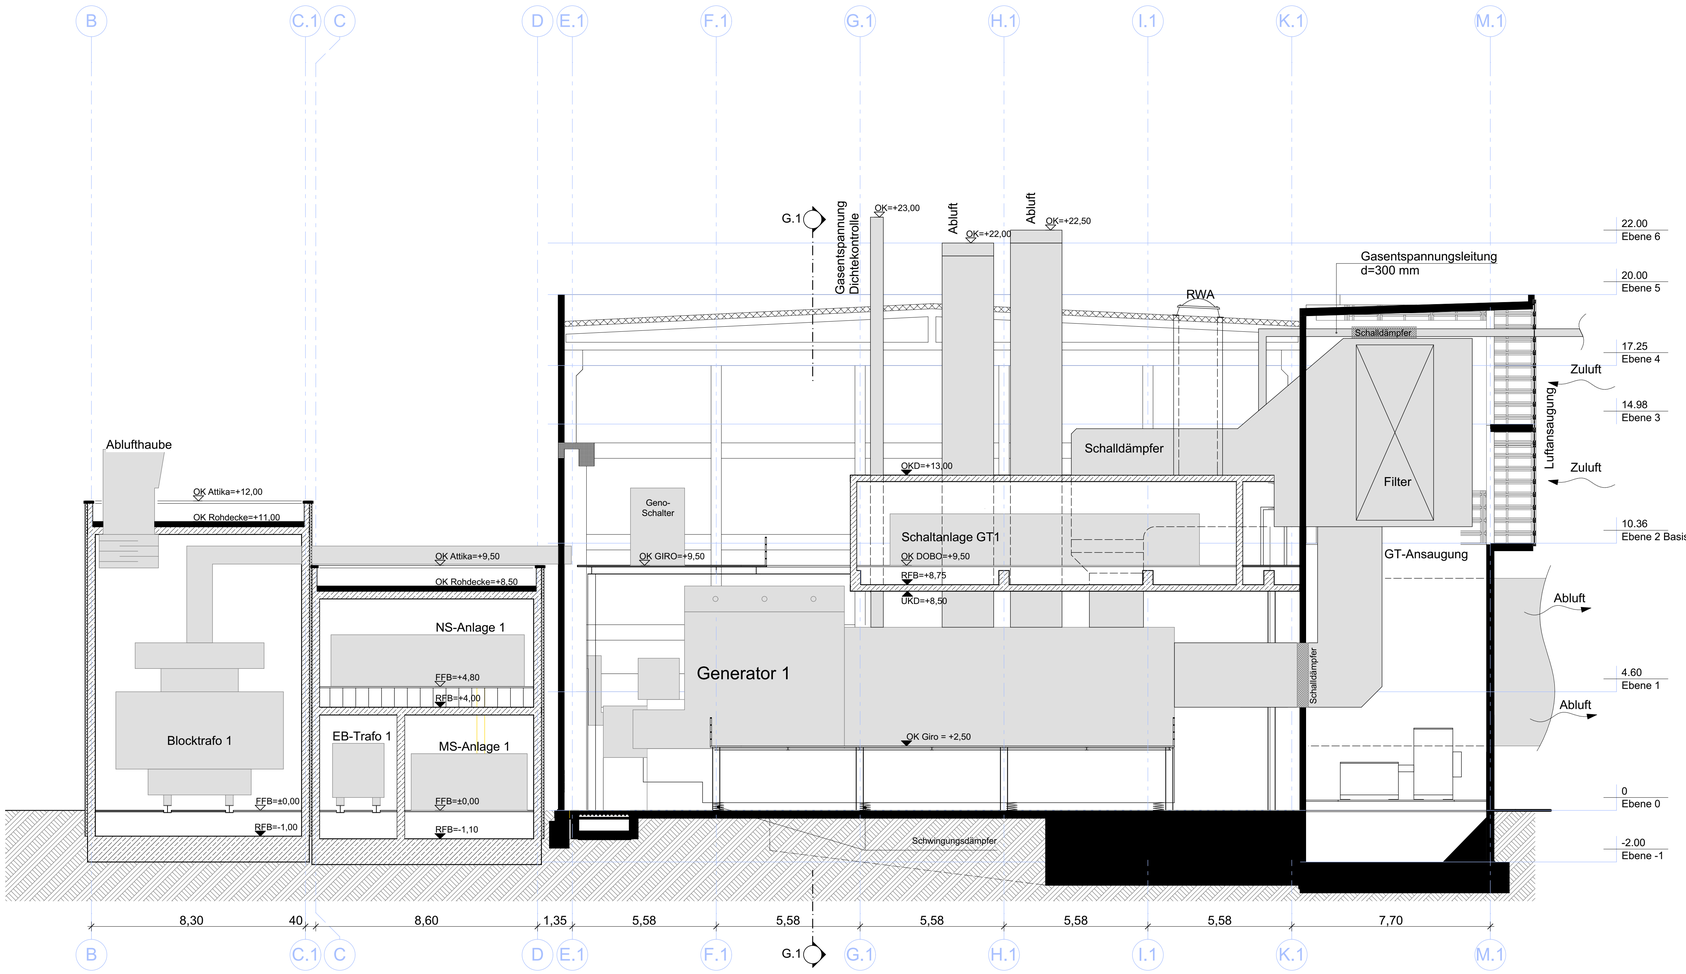


Schnitt Achse 6.1 - Maschinenhaus + Trafogebäude 1

| INDEX | ÄNDERUNG ARCHITEKT: | DATUM / NAME |
|---|---|---|
| | | |

± 0,00m = 502,00m ü. NN

HKW München Freimann

Maschinenhaus
Genehmigung nach BImSchV

BAUHERRSCHAFT:

SW//M

UNTERSCHRIFT BAUHERR:

UNTERSCHRIFT ENTWURFSVERFASSER:

Schnitt Achse 6.1
Maschinenaufstellungsplan

GESAMTPLANER:

AF-Consult Switzerland AG
Täfernstrasse 26
CH-5405 Baden/Schweiz

21_ARCH
21_ARCH GmbH
Rotebühlstraße 89/2
Telefon: +49 711/ 342246-100
info@21-arch.com
Telefax: +49 711/342246-200
www.21-arch.com

| GEPR.AFC/DAT. | | GENEH.AFC/DAT. | | GEZ./DAT. | HI/161216 | GEPR./DAT. | | GENEH./DAT. | |
|---|---|---|---|---|---|---|---|---|---|
| MASSSTAB: | 1:100 | FORMAT: | 1189x594mm | PLANNUMMER: | 304 | | | INDEX | - |