



GASVERDICHTER - UND MESSSTATION ANDERES GENEHMIGUNGSVERFAHREN

NICHT TEIL DES BIMSCH - VERFAHREN

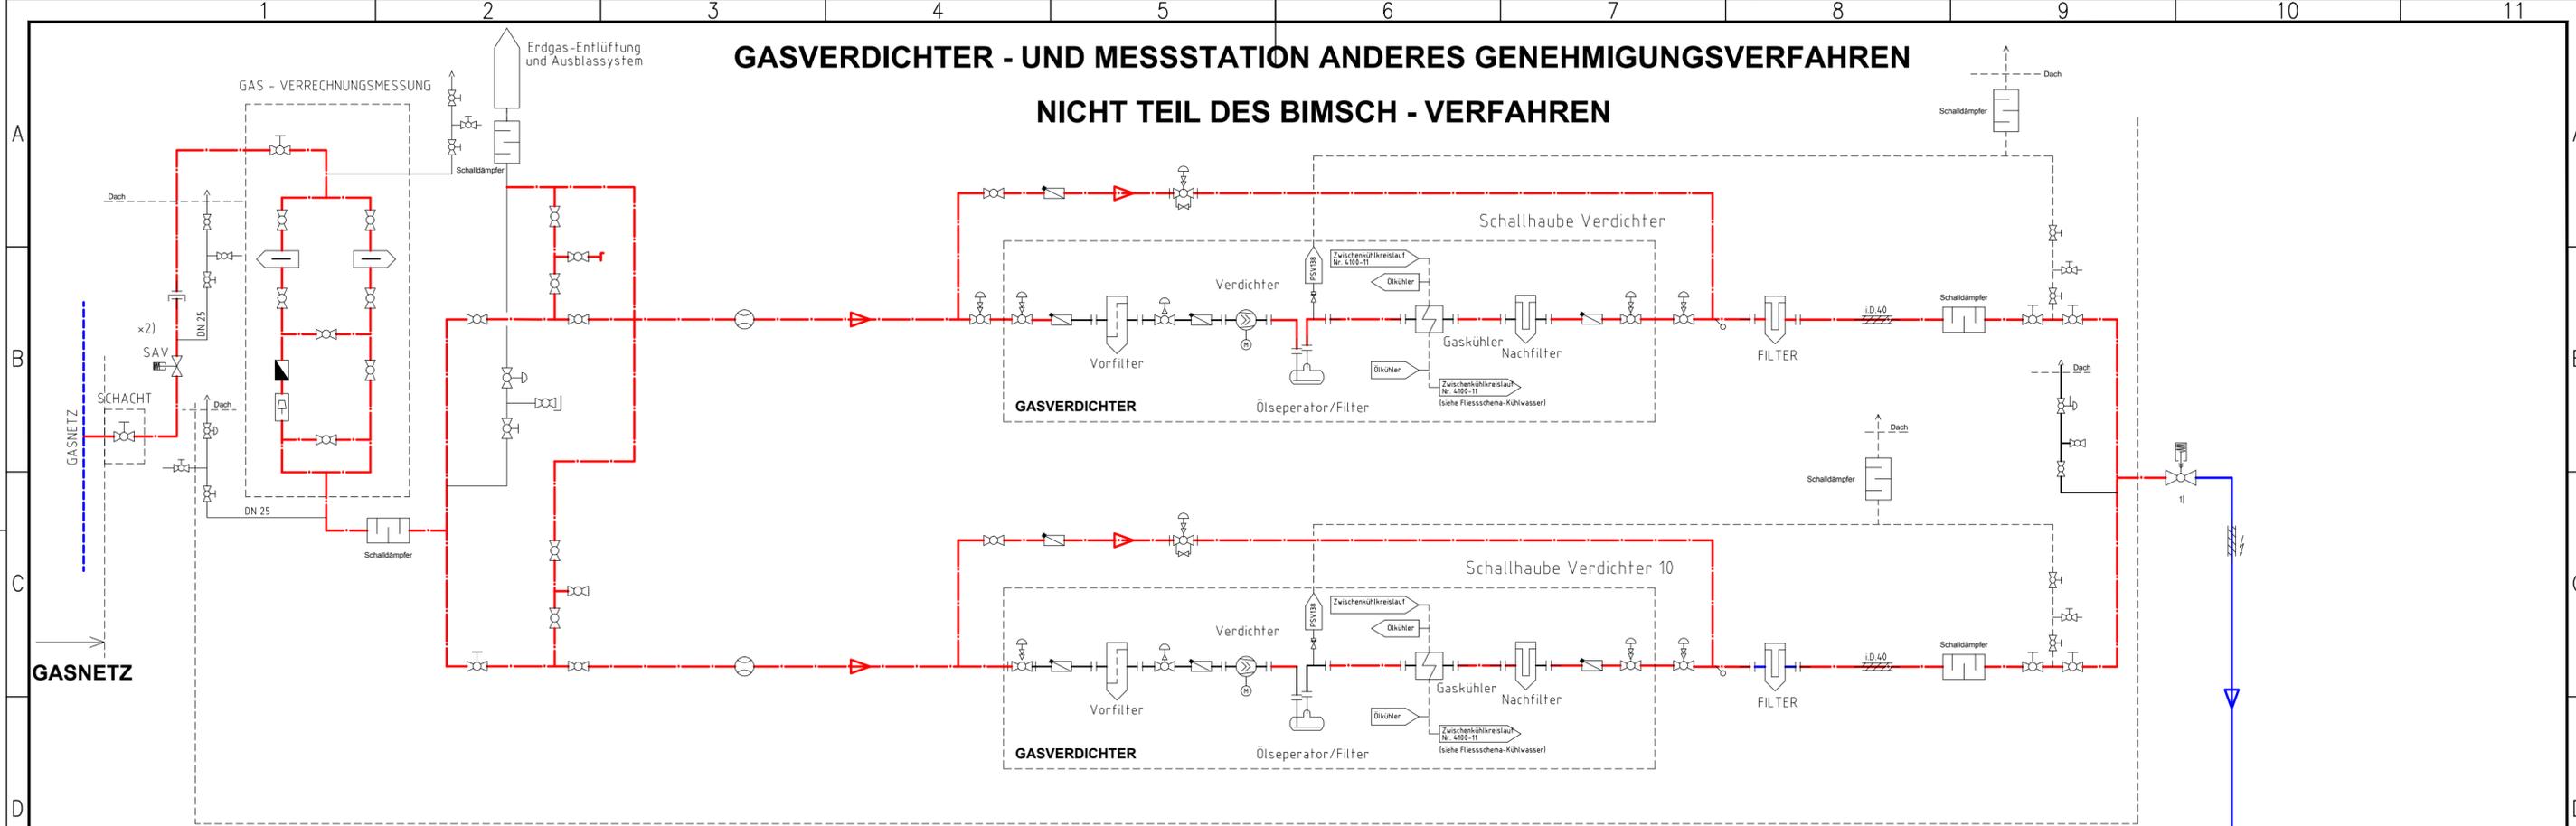

SIEHE HEIZWASSER KREISLAUF FLISSSCHEMA

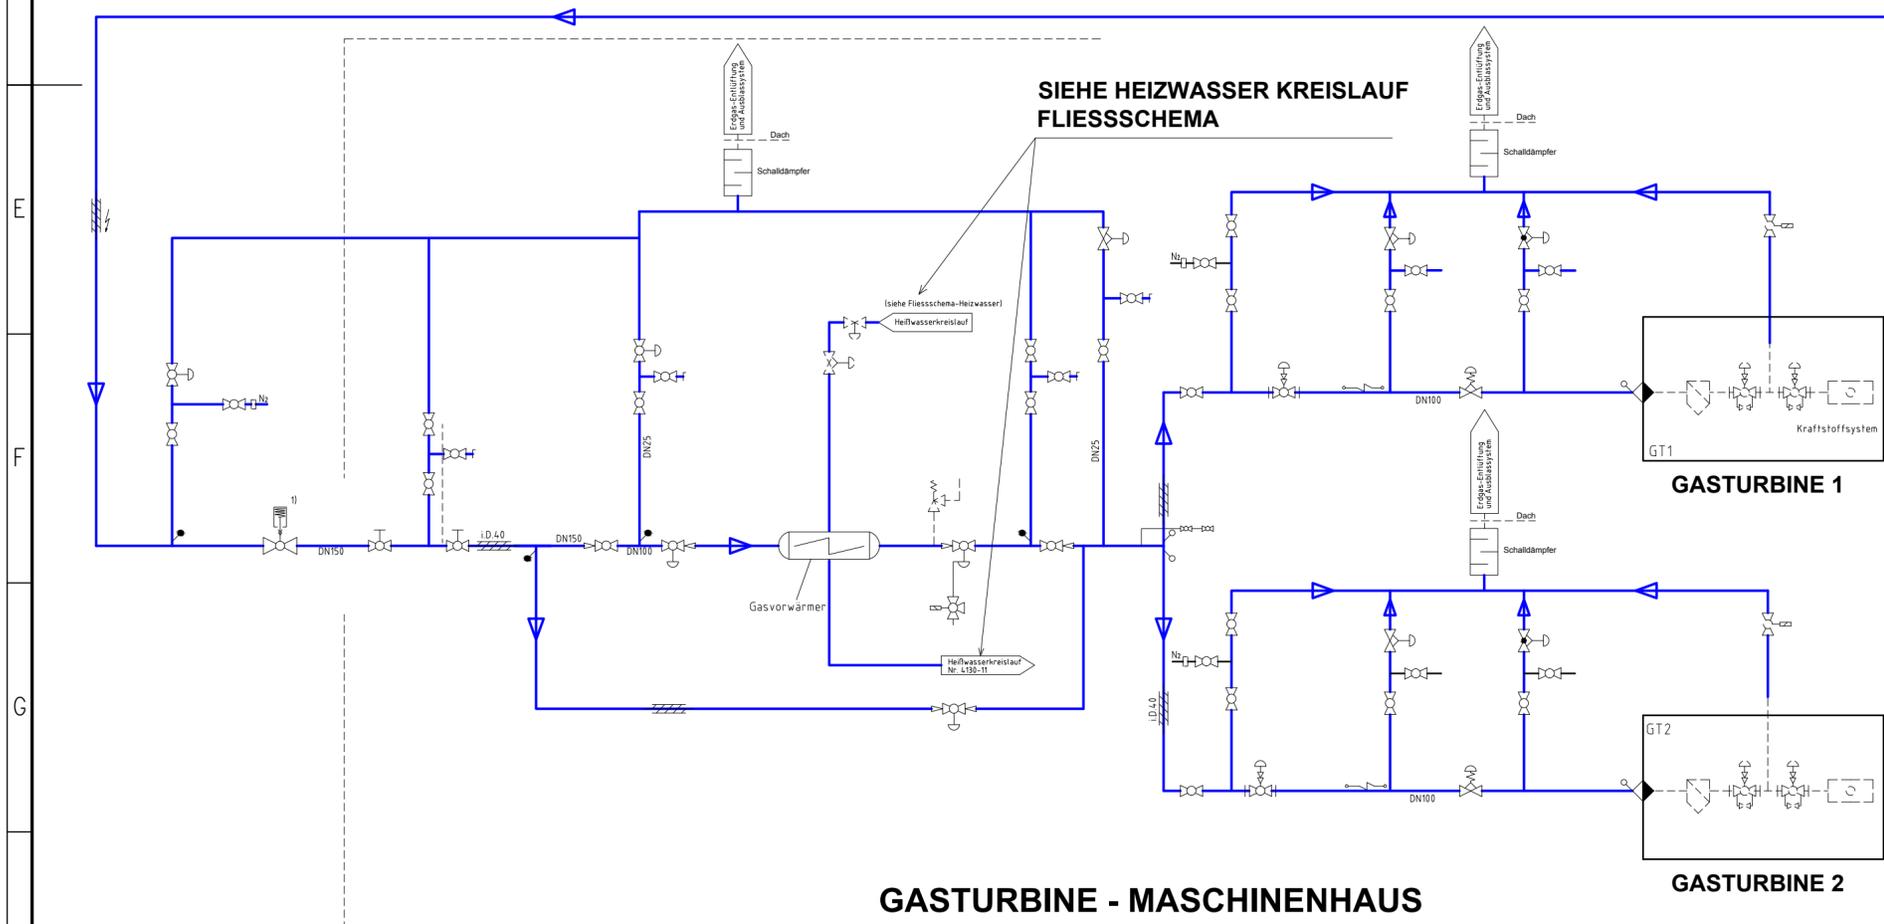

LEGENDE:

- BESTAND
- NEU-BimschV
- NEU-ANDERES GENEHMIGUNGSVERFAHREN

F			
E			
D			
C			
B	Bestand/neu ergaenz	16.12.2016	Mayr
A	Ergaenz	26.9.2016	Mayr
Index	Art der Änderung	Datum	Name
		AKZ/KKS	
SW/M Stadtwerke München			
Werk	FREIMANN - GASTURBINE	Format	Maßstab
		A 2	
Benennung	FLIESSSCHEMA - GASSYSTEM	Datum	Name
		24.6.2016	Mayr
		Geprüft	
		Genehm.	
Zeichnungs-Nr.	UA Abt. Werk Block Sachgebiet lfd. Nr.	Blatt von Blatt	Ind.
	1 2 3 4 5 6 7 8 9 10 11 12 13 14 15 16 17 18 19 20 21 22 23 24 25 26 27 28 29 30 31 32 33 34 35 36	V.	A
Ersatz für	Ersetzt durch		

Proj.	Erstelle	Abt./U	Block	KS-Nr.	Art	Lfd.-Nr.	Rev
				00	0800	R 14	B