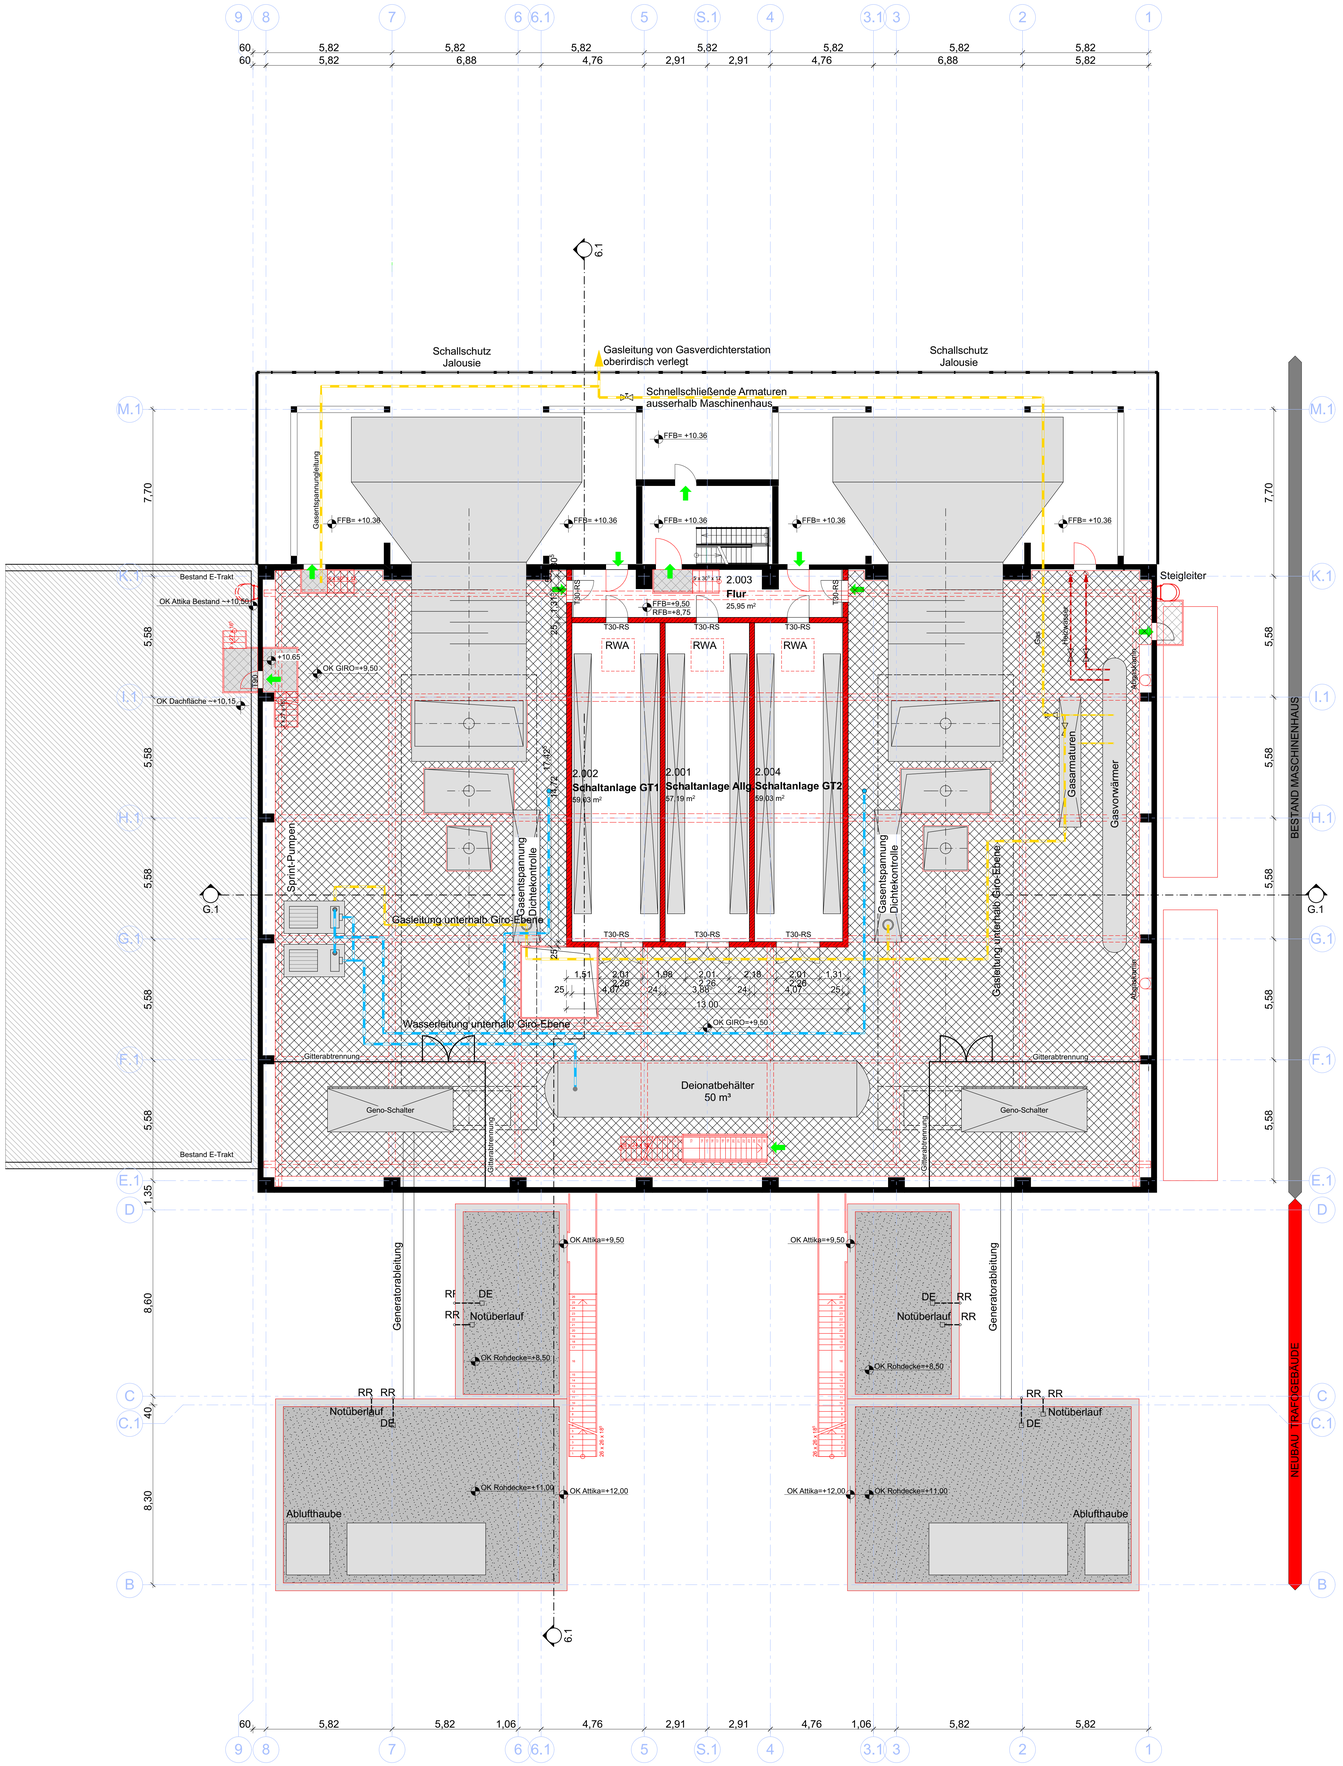


Bestand

Neubau

| INDEX | ÄNDERUNG ARCHITEKT: | DATUM / NAME |
|---|---|---|
| | | |

± 0,00m = 502,00m ü. NN

HKW München Freimann

Maschinenhaus
Baugenehmigung

BAUHERRSCHAFT:

SW//M

UNTERSCHRIFT BAUHERR:

UNTERSCHRIFT ENTWURFSVERFASSER:

Grundriss Ebene +9,50
Maschinenhaus + Trafogebäude 1 + 2

GESAMTPLANER:

AF-Consult Switzerland AG
Tillenstrasse 26
CH-5405 Baden/Schweiz

21_ARCH
21_ARCH GmbH
Rotebühlstraße 89/2
Telefon: +49 711/ 342246-100
info@21-arch.com
Telefax: +49 711/342246-200
www.21-arch.com

| GEPR.AFC/DAT. | | GENEH.AFC/DAT. | | GEZ./DAT. | Hi/161216 | GEPR./DAT. | | GENEH./DAT. | |
|---|---|---|---|---|---|---|---|---|---|
| MASSSTAB: | 1:100 | FORMAT: | 1189x594mm | PLANNUMMER: | 203 | | | INDEX | – |

## 1. FERTIGUNG

| | |
|---|---|
| Ort des Vorhabens: | HKW München Freimann<br>Frankfurter Ring 181<br>80807 München |
| Art des Vorhabens: | Erneuerung Gasturbinen |
| Antragsteller: | Stadtwerke München GmbH<br>Emmy-Noether-Straße 2<br>80992 München |
| Planfertiger: | 21-Arch GmbH<br>Rotebühlstraße 89/2<br>70178 Stuttgart |
| Planinhalt: | Grundriss Ebene +9,50<br>Maschinenhaus + Trafogebäude 1 + 2 |