



Längsschnitt

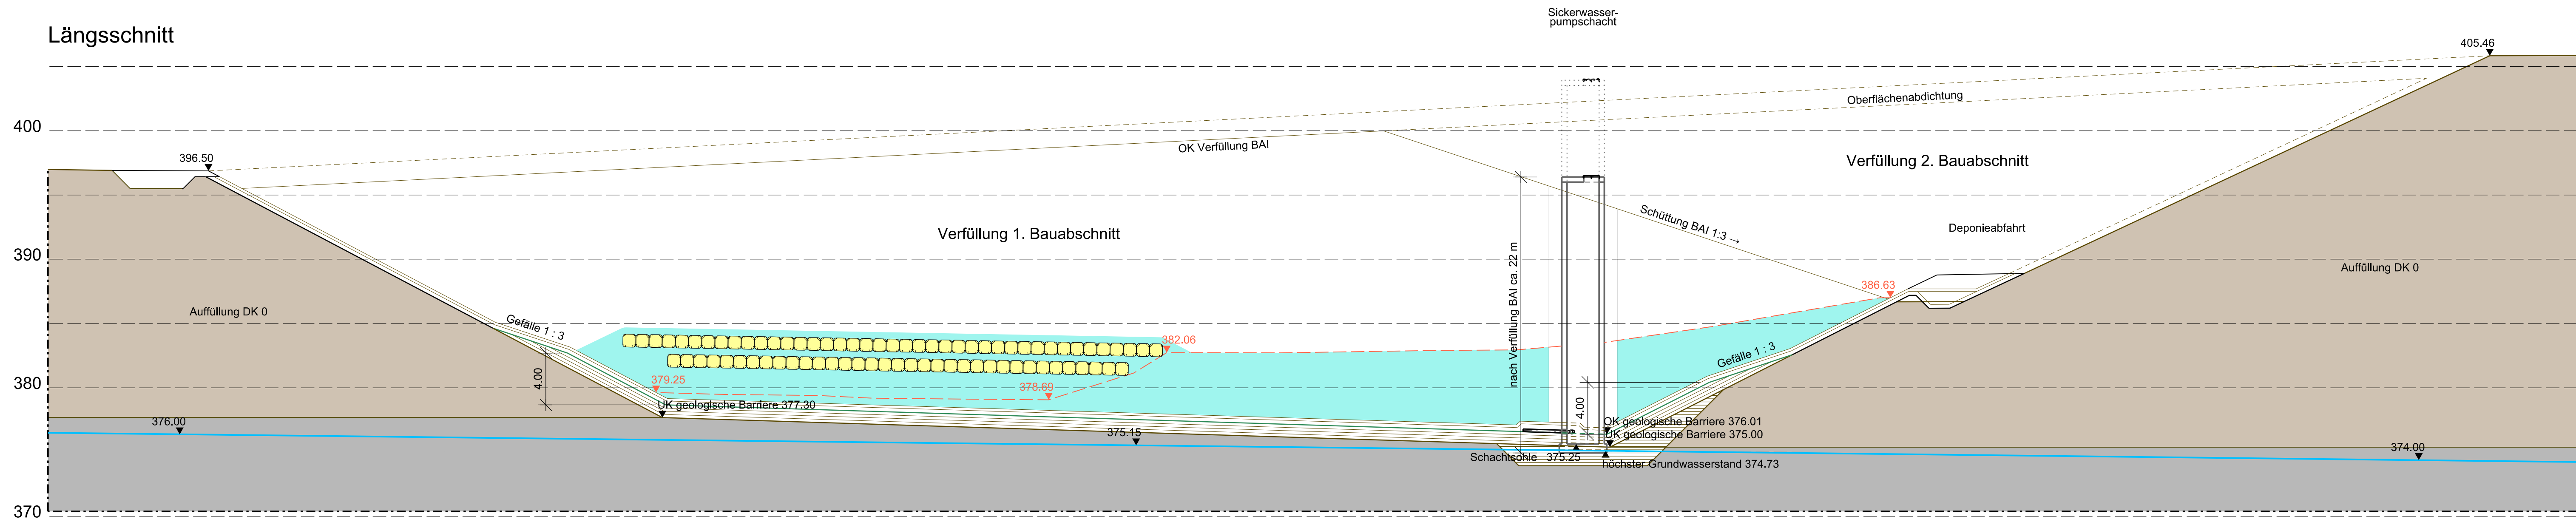

Querschnitt

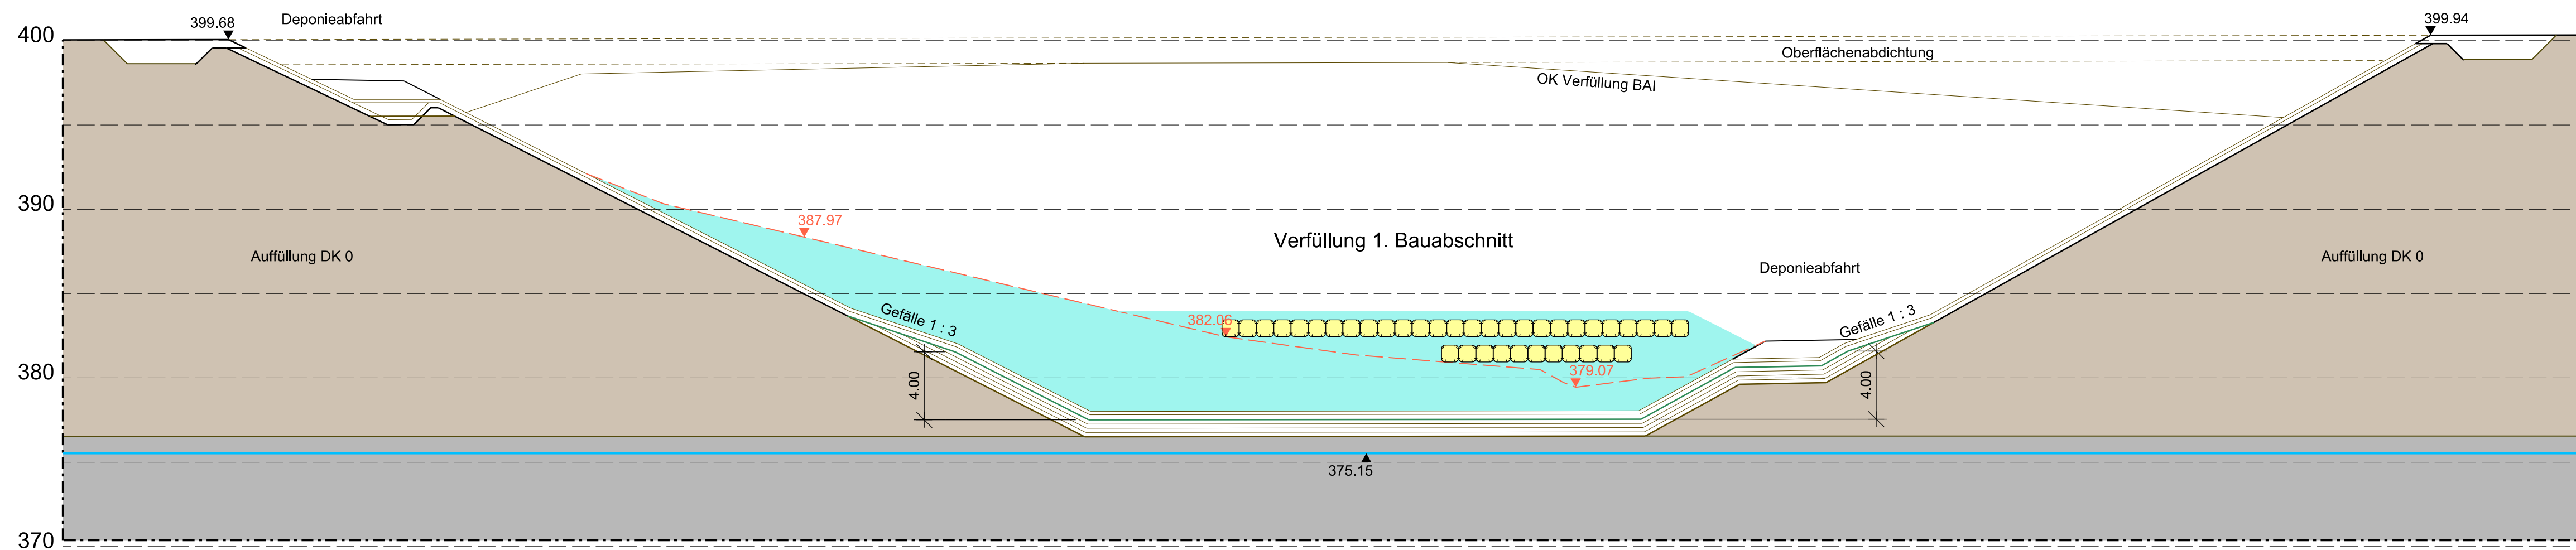

- Legende:**
- Auffüllung DK 0
 - Ablagerungsmaterial DK1 (Abdeckmaterial für KMF und Asbest)
 - anstehender Boden
 - Ablagerungsmaterial KMF und Asbest
 - höchster Grundwasserspiegel
 - OK Geologische Barriere
 - Verfüllstand Juli 2013

Nr.	Änderung/Ergänzung	Datum:	gez.:	gepl.:	gepr.:
Objekt:		Plan-Nr.:	FP03/4-04		
Deponie (DK1) Neuötting		Planstand:	Genehmigung		
Vorhaben:		Maßstab:	1 : 250		
Asbest- und KMF-Einbau		Bearbeitung:	Datum:	Name:	
		gez.:	19.07.2013	MS	
		gepl.:	19.07.2013	WH	
		gepr.:	19.07.2013	WH	

Planinhalt:
Längs- und Querschnitt schematische Darstellung des Einbaus

<p>Vorhabensträger:</p> <p>Freudlsperger Beton- und Kieswerke GmbH Möhrenbachstrasse 2 84 524 Neuötting Telefon: 08671 / 99 84 32 Telefax: 08671 / 99 84 99</p> <p>Unterschrift: <i>T. Döfner</i></p>	<p>Entwurfsverfasser:</p> <p>AU AU Consult GmbH Friedberger Str. 155 86163 Augsburg Telefon: 0821/261990 Fax: 0821/2619930 E-Mail: info@auconsult.de Internet: www.auconsult.de</p> <p>ISO 9001:2008 ISO 14001</p> <p>Unterschrift: <i>[Signature]</i></p>
--	---

"Für diese Zeichnung/technische Unterlage/Darstellung behält sich der Planfertiger alle Rechte vor!"