






AUFBAUTEN

Dachaufbau (DA): 001 - 5 cm Kiesschüttung (16/32 Rollkies) - Trenn-Schutzlage - Dachabdichtung - FOAMGLAS T4 / Gefälleedämmung - Dampfsperre - Stahlbetondecke - Innenanstrich 002 - Trapezblech T50.1	Wandaufbau (WA): 001 - Dickschichtputz - Putzarmierungsgitter - Deckanstrich - Wärmedämmung FOAMGLAS T4 - Voranstrich - Stahlbetonwand - Innenanstrich 002 - Trapezblech T40.1 003 - Stahlbetonwand	Fußbodenaufbau (BO): 001 - Stahlbetonbodenplatte WU-Beton - Secutex Schutz- und Trennvlies 500g/m ² - CABOFOL PEHD 610 - Secutex Schutz- und Trennvlies 500g/m ² - Sauberkeitsschicht 8cm - Frostschuttschicht 45cm 002 - Stahlbetonbodenplatte geglättet mit Hartstofffeinstreuung Strassenaufbau (ST): 001 - Asphaltdeckschicht 4cm - Asphaltbinderschicht 4cm - Asphalttragschicht 16cm - Frostschuttschicht 45cm
---	---	--

Löschwasserrückhaltebecken (LW):
 001 - Stahlbeton C35/45
 - WU Beton Rissweite von wk = 0,1mm

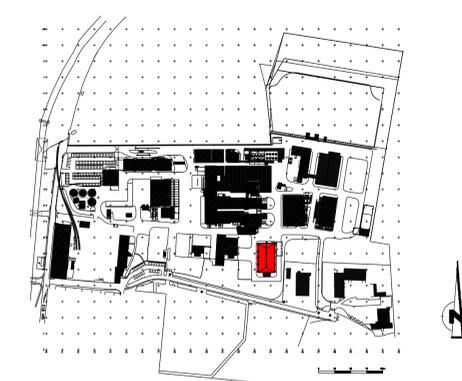

±0,00m Höhenangabe
Kote = +370,70m ü. NN

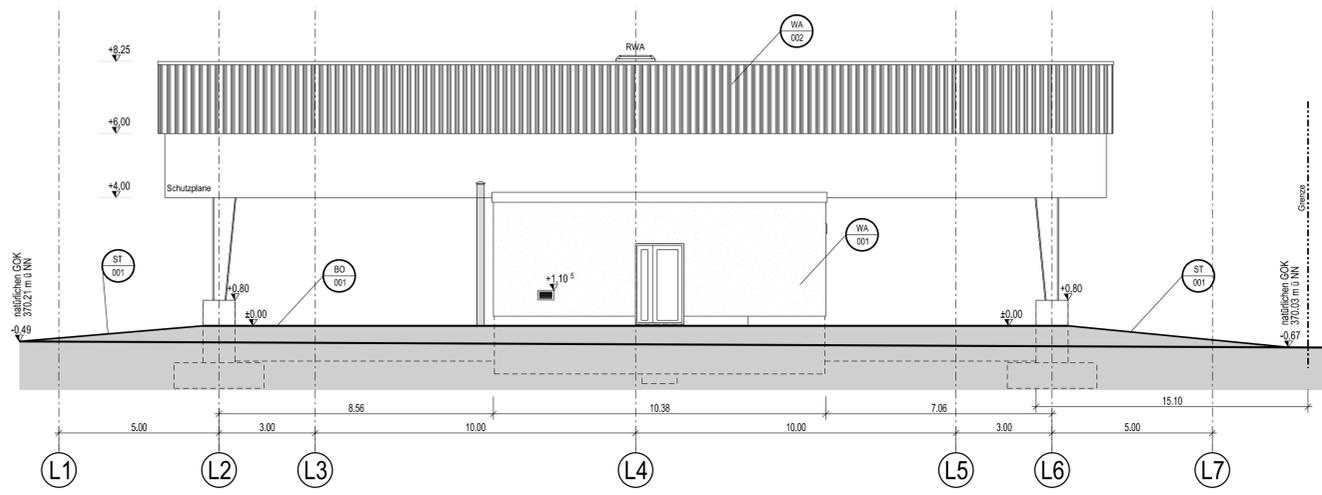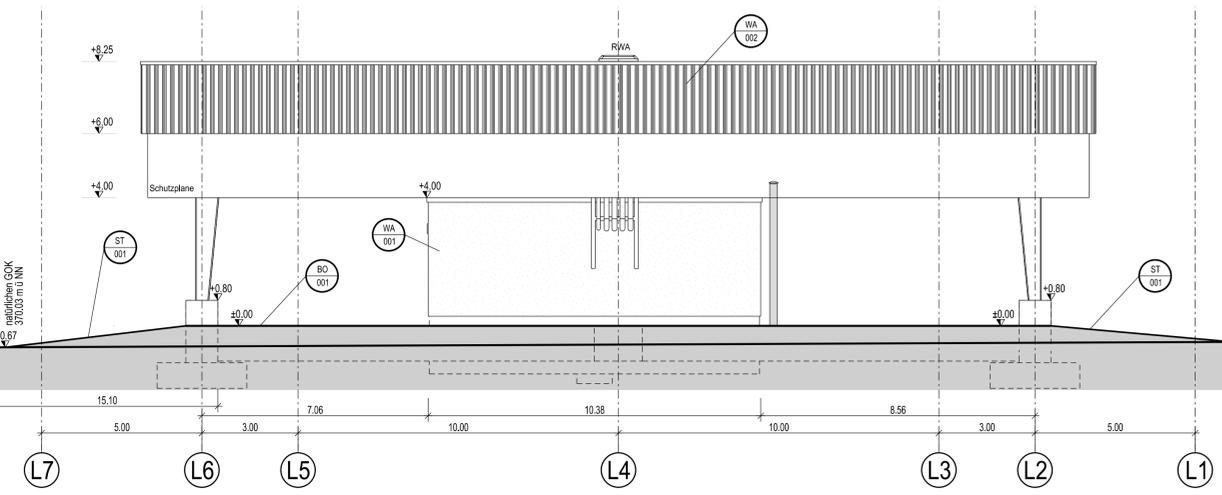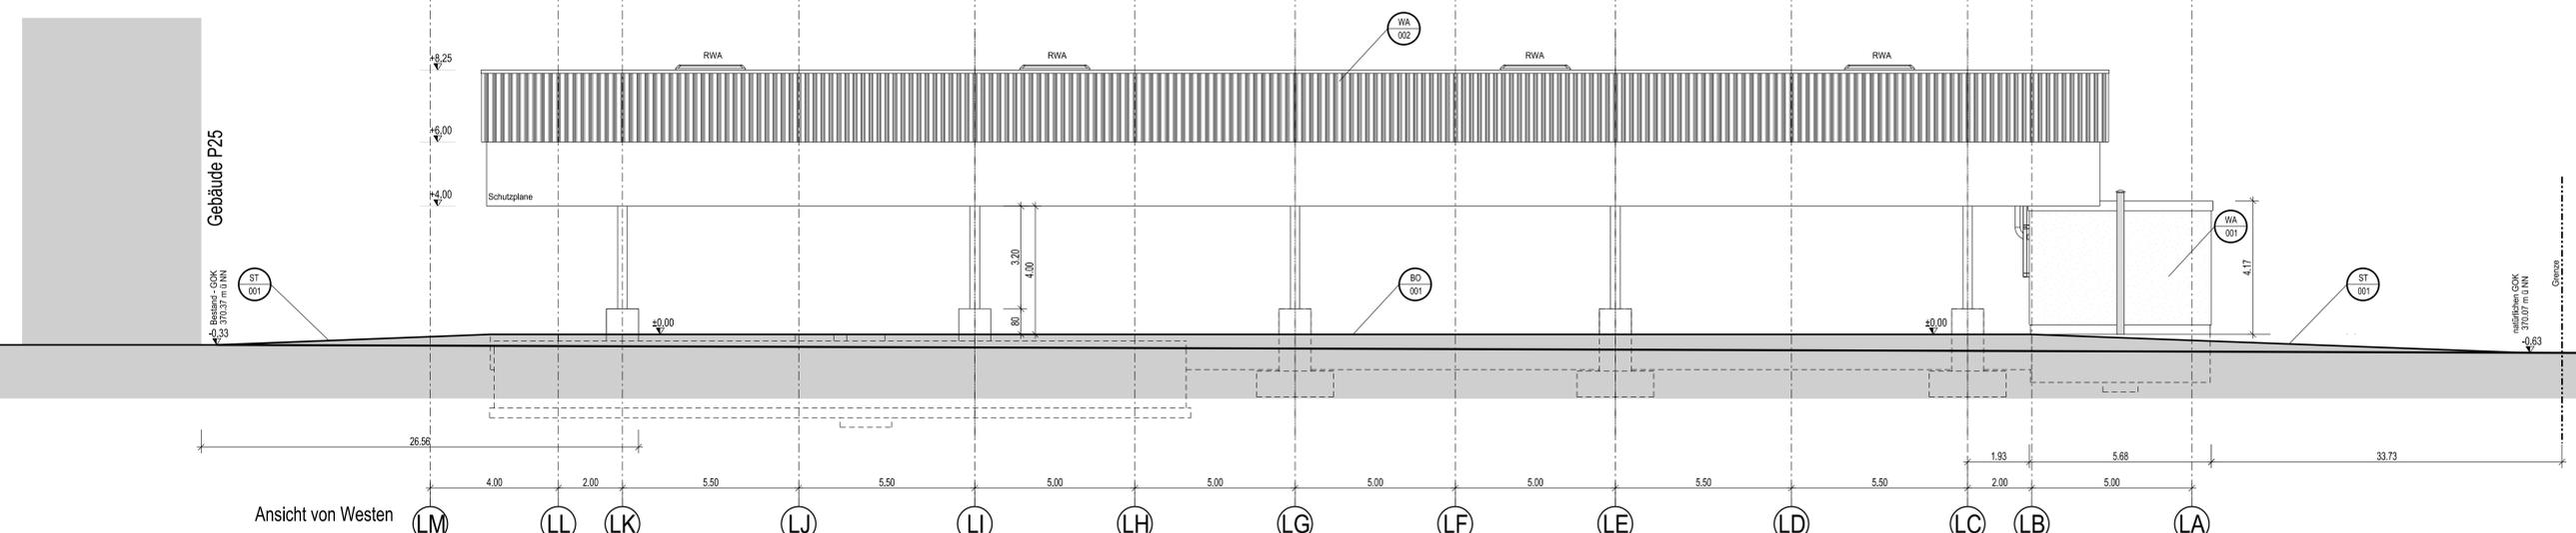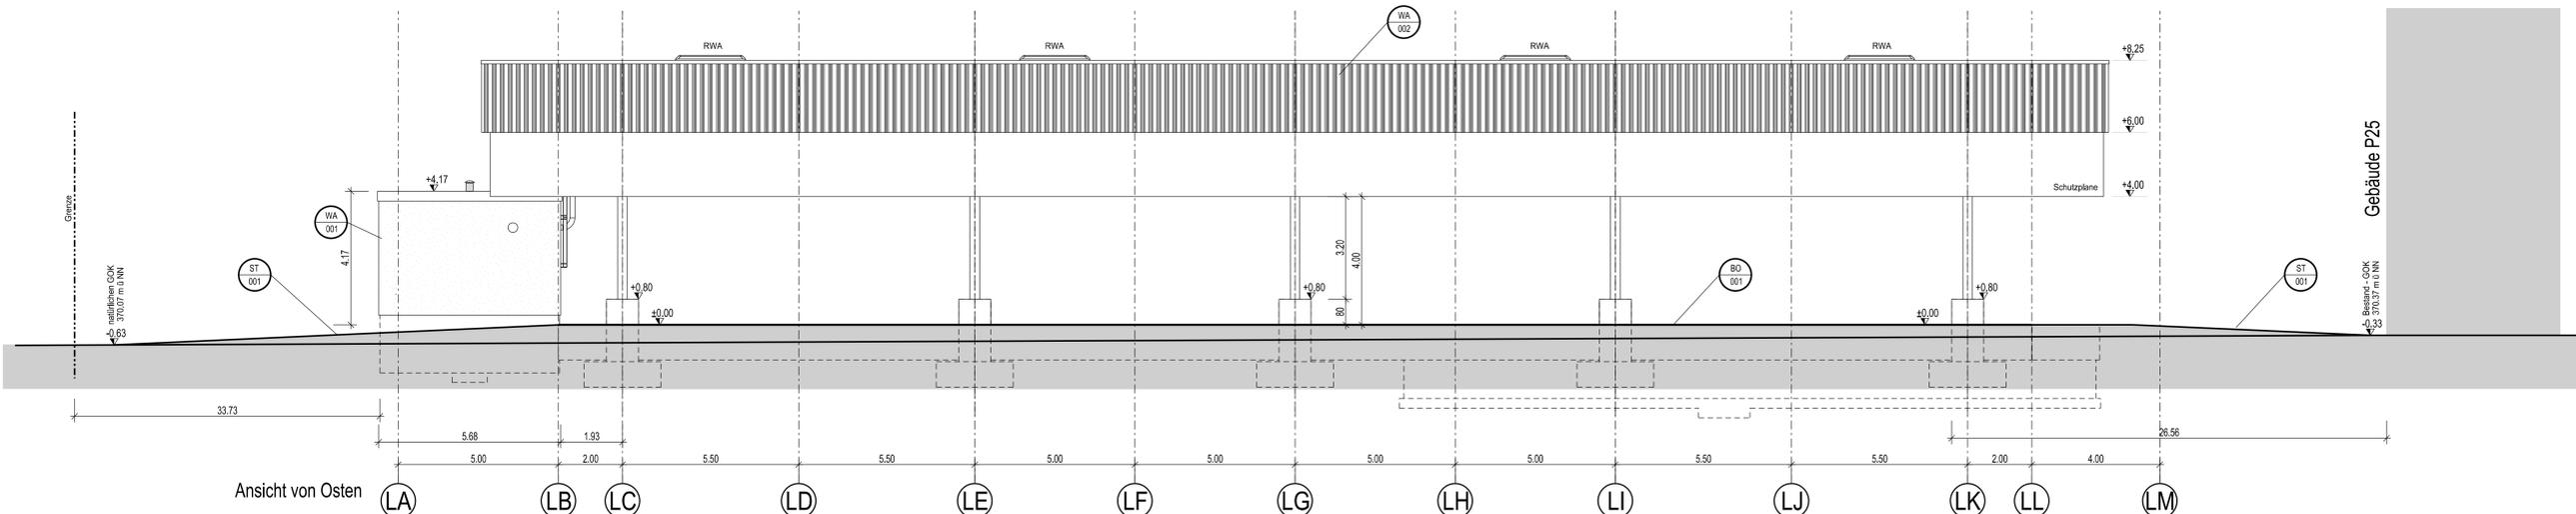

Ansicht von Osten Ansicht von Westen Ansicht von Norden Ansicht von Süden

GENEHMIGUNGSPLAN

Bauvorhaben: Neubau Stückgutabstellfläche L21	
Bauherr:	gsb GSB Sonderabfall Entsorgung Bayern GmbH Sonderabfall-Entsorgung Bayern GmbH Außerer Ring 50 85107 Baar-Ebenhausen
Bauort:	Außerer Ring 50 85107 Baar-Ebenhausen Landkreis Pfaffenhofen an der Ilm
Flur Nr.:	1509/75
Nachbarn:	
Genehmigungsbehörden:	
Entwurfsverfasser: (Planvorlageberechtigt) Bauherr:	
Planersteller:	IA-Tech GmbH Röhrenstraße 31c - 85359 München - Tel. 089 6237 105 www.ia-tech.de email: info@ia-tech.de
Gezeichnet:	19.09.2018 Eberm
Geprüft:	19.09.2018 Eberm
Freigegeben:	
Projekt:	GSB - Stückgutabstellfläche L 21 BMA/Schaumfeuerlöschanlage
Projekt-Nr.:	9.471.1.1616
Inhalt:	Ansichten Nord, Süd, Ost und West
Zeichnungsnummer:	11617-G08
Massstab:	1:100
CAD-Dateiname:	BP_SGFL21_GSB_ANBS_G.DGN
Index:	0