


AUFBAUTEN

Dachaufbau (DA): 001 - 5 cm Kiesschüttung (16/32 Rollkies) - Trenn-Schüttlage - Dachabdichtung - FOAMGLAS T4 / Gefälleedämmung - Dampfsperre - Stahlbetondecke - Innenanstrich 002 - Trapezblech T50.1 Löschwasserückhaltebecken (LW): 001 - Stahlbeton C35/45 - WU Beton Rissweite von wk = 0,1mm	Wandaufbau (WA): 001 - Dickschichtputz - Putzarmierungsgitter - Deckanstrich - Wärmedämmung FOAMGLAS T4 - Voranstrich - Stahlbetonwand - Innenanstrich 002 - Trapezblech T40.1 003 - Stahlbetonwand	Fussbodenaufbau (BO): 001 - Stahlbetonbodenplatte WU-Beton - Secutex Schutz- und Trennvlies 500g/m ² - CABOFOL PEHD 610 - Secutex Schutz- und Trennvlies 500g/m ² - Sauberkeitsschicht 8cm - Frostschutzschicht 45cm 002 - Stahlbetonbodenplatte geglättet mit Hartstoffstreueung Strassenaufbau (ST): 001 - Asphaltdeckschicht 4cm - Asphaltbinderschicht 4cm - Asphalttragschicht 16cm - Frostschutzschicht 45cm
---	---	--

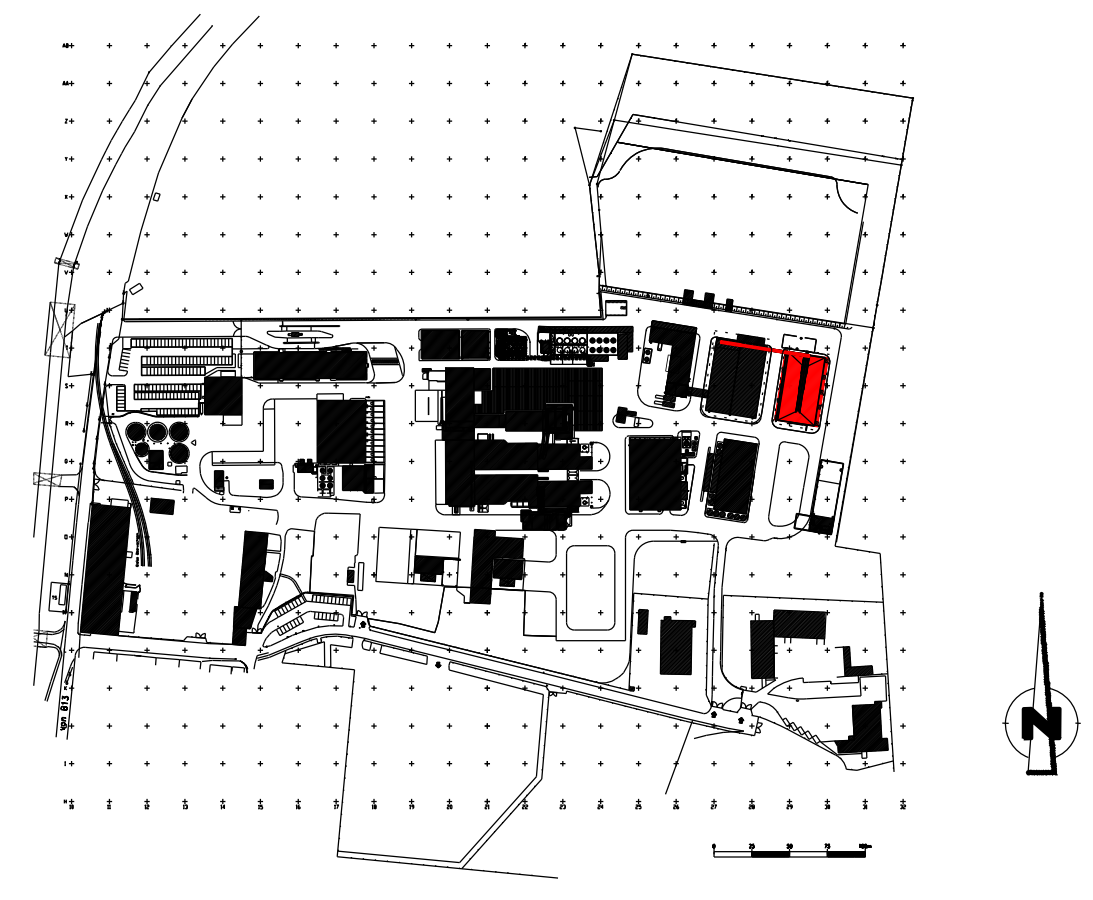

±0,00m Höhenangabe
Kote = +370,40 m ü. NN

GENEHMIGUNGSPLAN

Bauvorhaben:
Neubau Stückgutabstellfläche S29

Bauherr:
gsb GSB Sonderabfall Entsorgung Bayern GmbH
Sonderabfall-Entsorgung Bayern GmbH
Äußerer Ring 50
85107 Baar-Ebenhausen

Bauort: Äußerer Ring 50, 85107 Baar-Ebenhausen, Landkreis Pfaffenhofen an der Ilm
Flur Nr.: 732, 1858

Nachbarn:
Genehmigungsbehörden:

Entwurfsverfasser: (Planvorlageberechtigter) Bauherr:
 Planersteller:
 Gezeichnet: 19.09.2018, Name: Eberm
 Geprüft: 19.09.2018, Name: Eberm
 Freigegeben
 Projekt: GSB - Stückgutabstellfläche S29
 Projekt-Nr.: 9.471.1.1616
 Inhalt: Ansicht Nord, Süd, Ost und West
 Zeichnungsnummer: 11616-G08
 CAD-Dateiname: BP_SGF29_GSB_ANSM_G.DGN
 Maßstab: 1:100
 Index: 0