


**Übersichtskarte  
Ergebnis Raumordnungsverfahren  
Ersatzneubau 380/220-kV-Leitung Oberbachern - Ottenhofen**

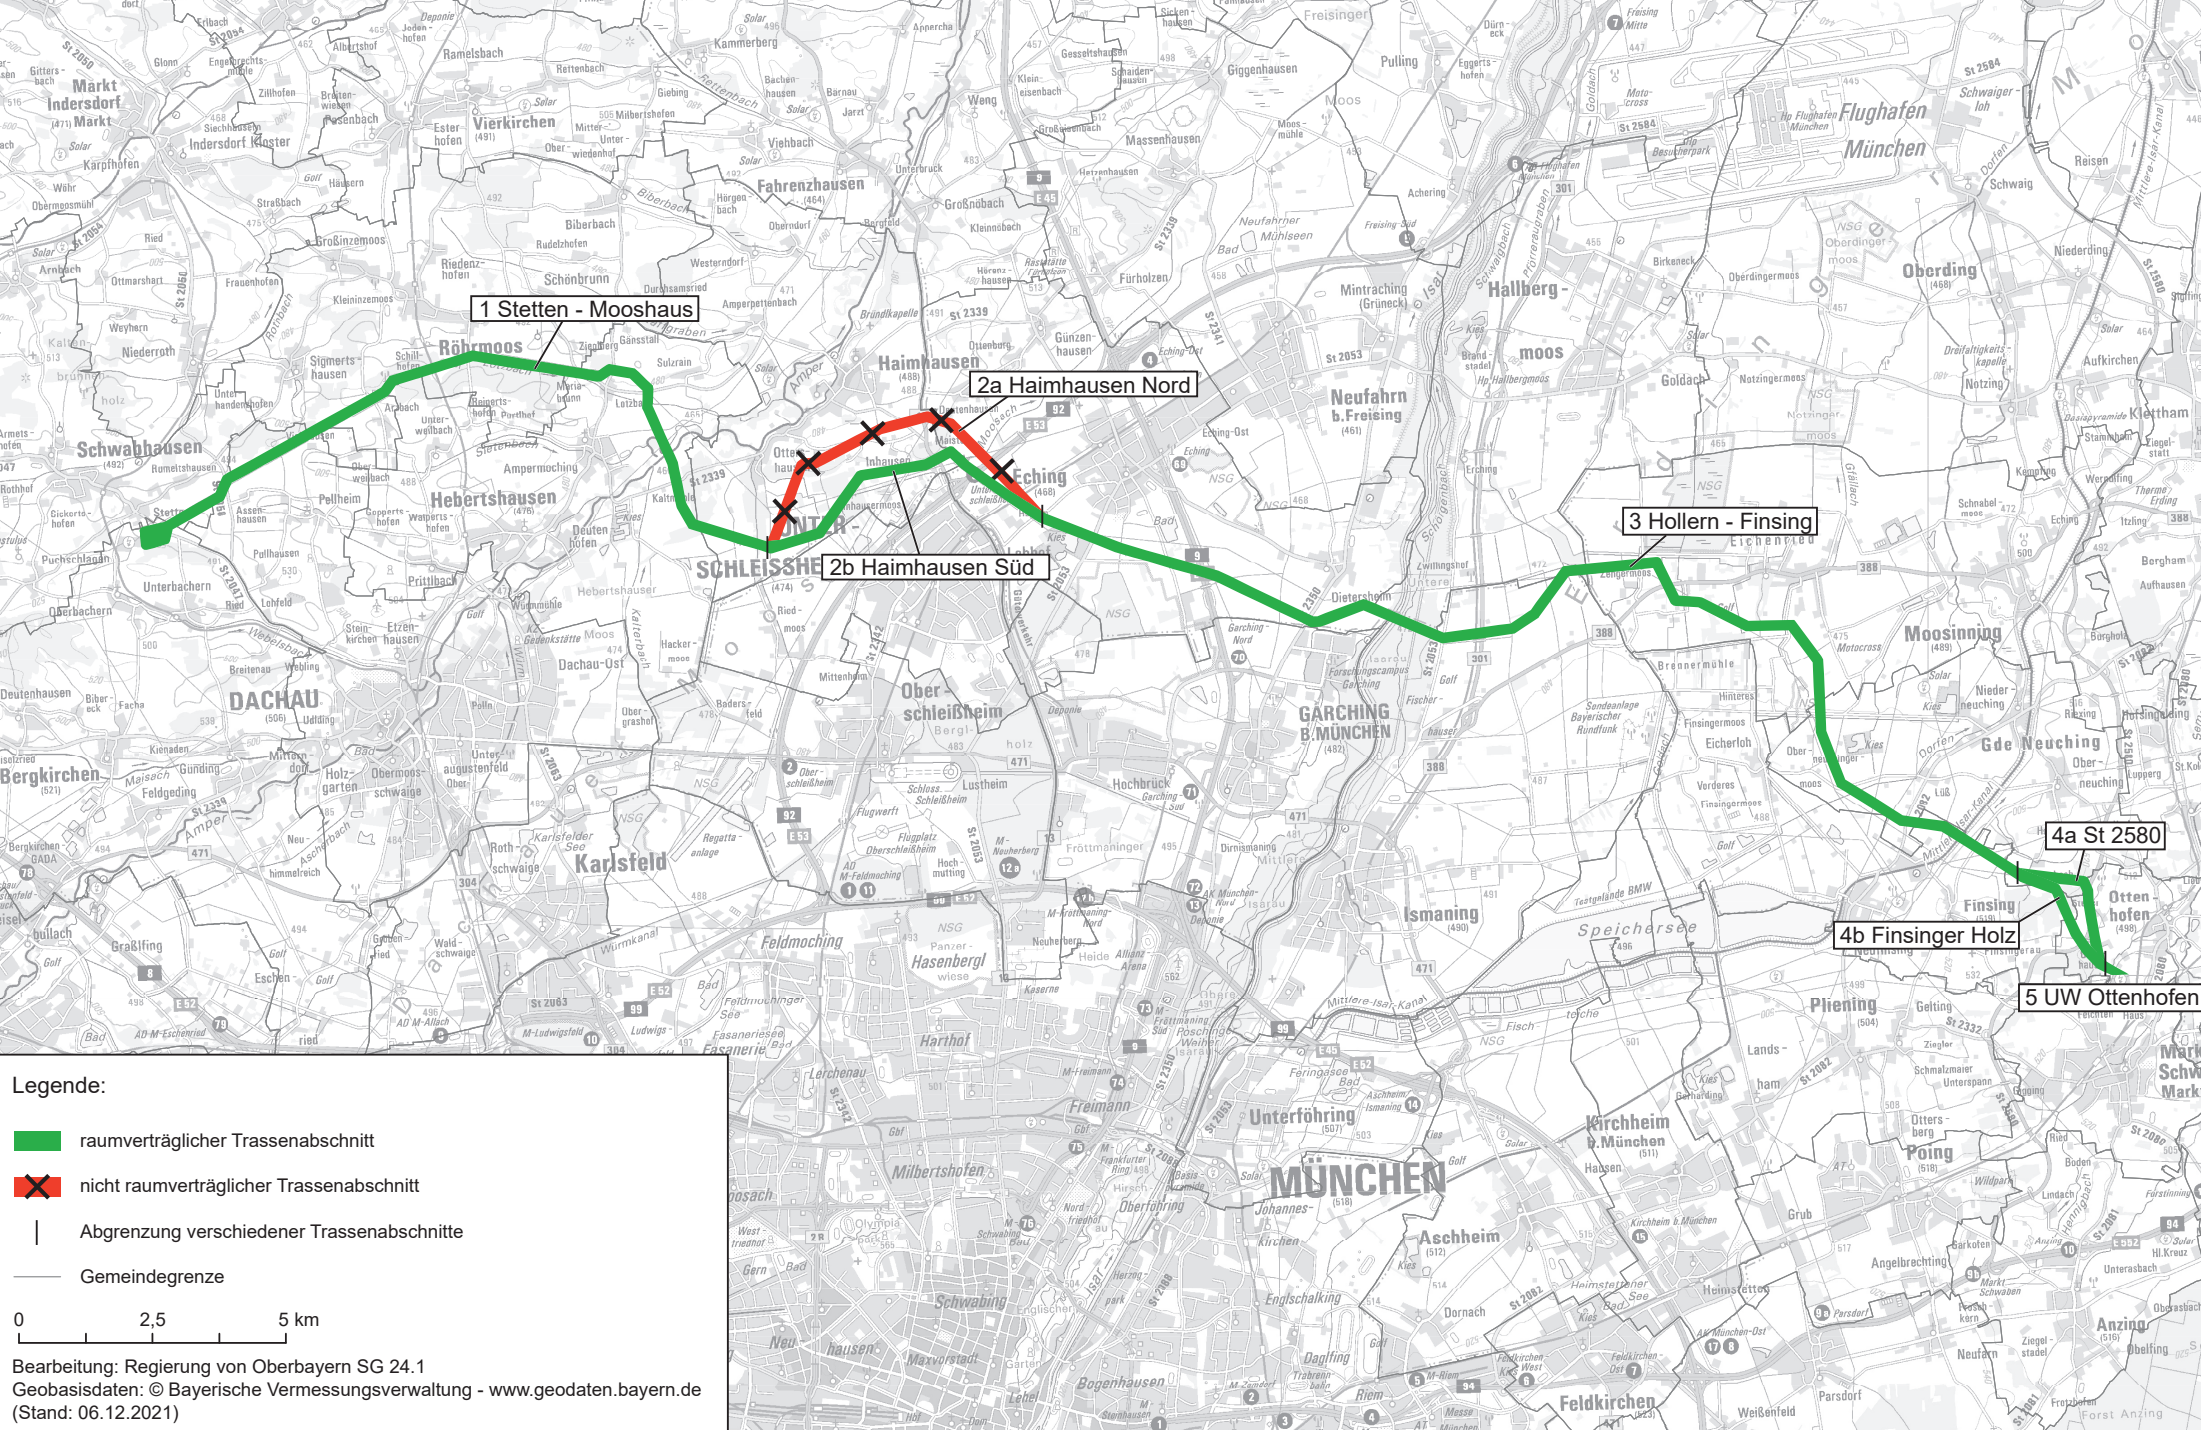

1 Stetten - Mooshaus

2a Haimhausen Nord

2b Haimhausen Süd

3 Hollern - Finsing

4a St 2580

4b Finsinger Holz

5 UW Ottenhofen

- Legende:**
- █ raumverträglicher Trassenabschnitt
  - ✕ nicht raumverträglicher Trassenabschnitt
  - | Abgrenzung verschiedener Trassenabschnitte
  - Gemeindegrenze

0 2,5 5 km