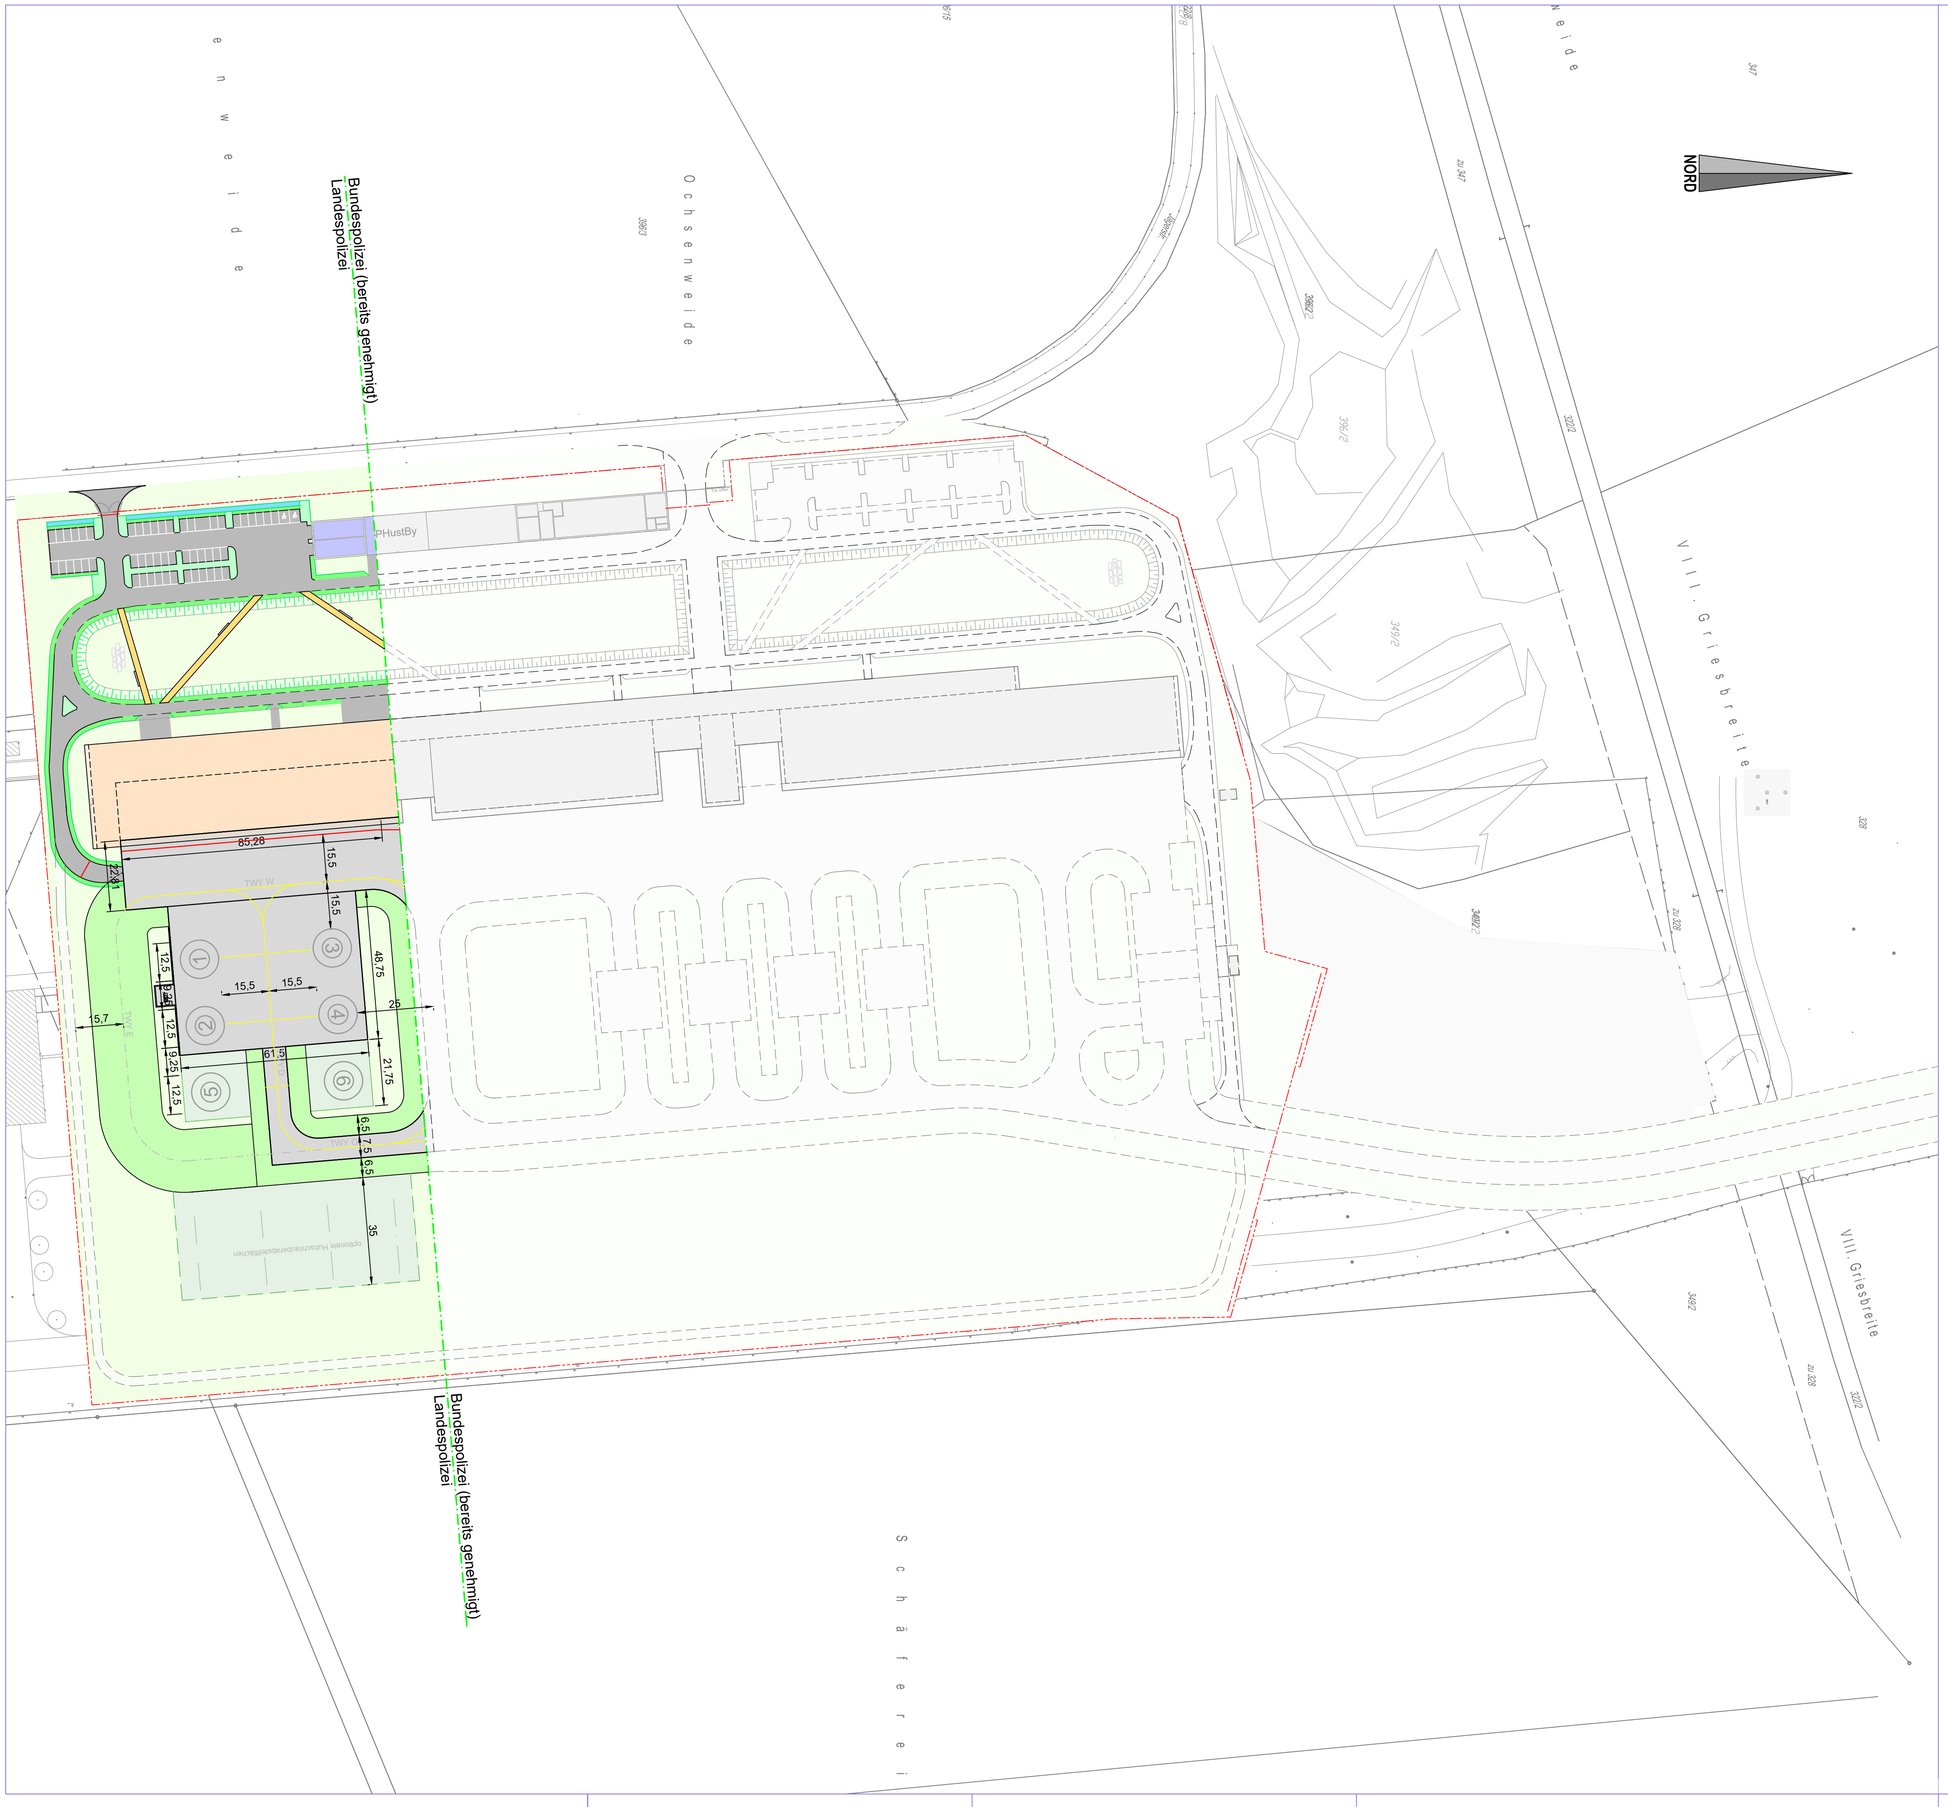

Legende:
In diesem Plan festzustellen:

- Vorfeldflächen / Rollwege
- Rollwegschultern
- Abstellflächen - Schotterrasen
- Strassen / Parkplätze
- Zaun - nur Nachrichtlich

Plan zur Planfeststellung

FREISTAAT BAYERN
STAATLICHES BAUAMT MÜNCHEN 1
PETER- AUZINGER- STRASSE 10 , 81547 MÜNCHEN, TEL. 089/ 21232- 0, FAX. 089/ 21232- 666, E-MAIL: poststelle@stbam1.bayern.de

Polizeihubschrauberstaffel Bayern (PHustBy), Jägerstraße
Neubau Unterbringung PHustBy

Lageplan
Übersichtsplan

M 1:1000

MASSN.-NR	KAP./TITEL	GEZ.VON	GEZ. AM	STAND	PLOTDATUM	SONSTIGES
03202E0001	0000/00000	RTT	29.09.2016	05.10.2016	06.10.16	XXX

DATEI	PLANNR./INDEX
R_OSH-LaPo-UE-PF	OLPF-01-00