


Regelschnitt Nordufer M 1 : 250

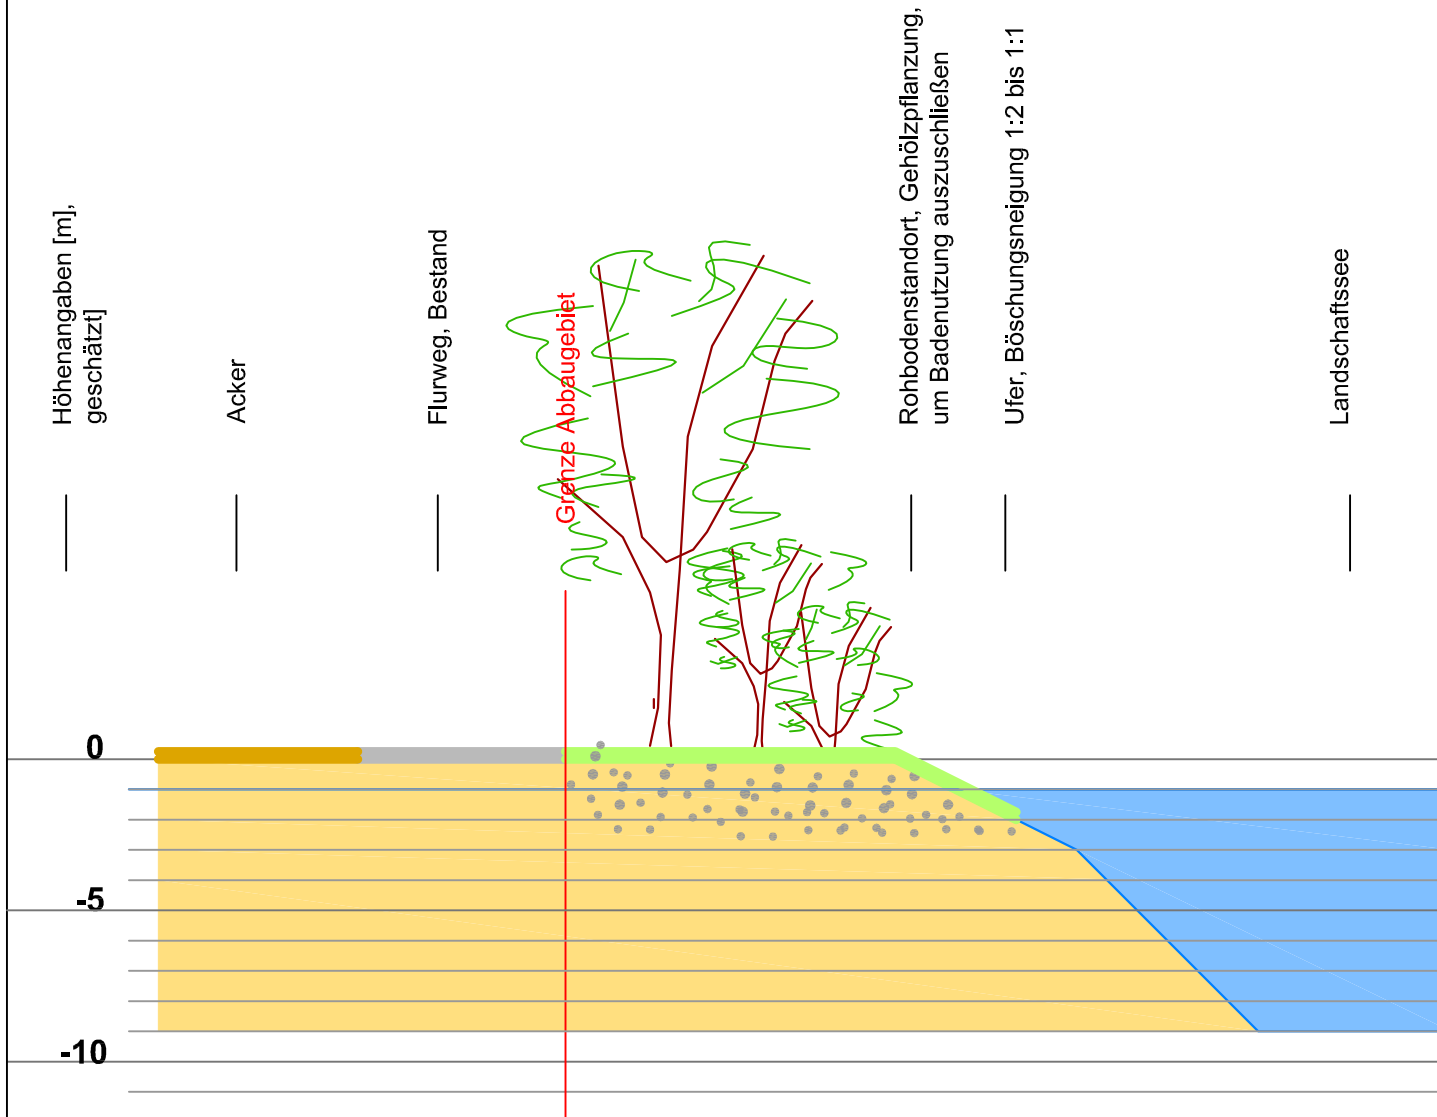

Raumordnungsverfahren

Realisierung der Rückhalteflächen KH2 und KH3 gemäß Entwicklungskonzept Donaumoos für vorbeugenden Hochwasserschutz durch Kiesabbau der Fa. Wittmann Kies + Beton GmbH, Ochsengründlweg 18, 86633 Neuburg a.d. Donau

Unterlagen zur landesplanerischen Überprüfung

Plankarte 4.1: Regelschnitt Nordufer

PLANUNGSBÜRO ECKER DIPL.-ING. LANDSCHAFTSARCHITEKT
LENBACHPLATZ 16, 86529 SCHROBENHAUSEN

27.10.2016