



Rollweg D 1:500 / 1:50

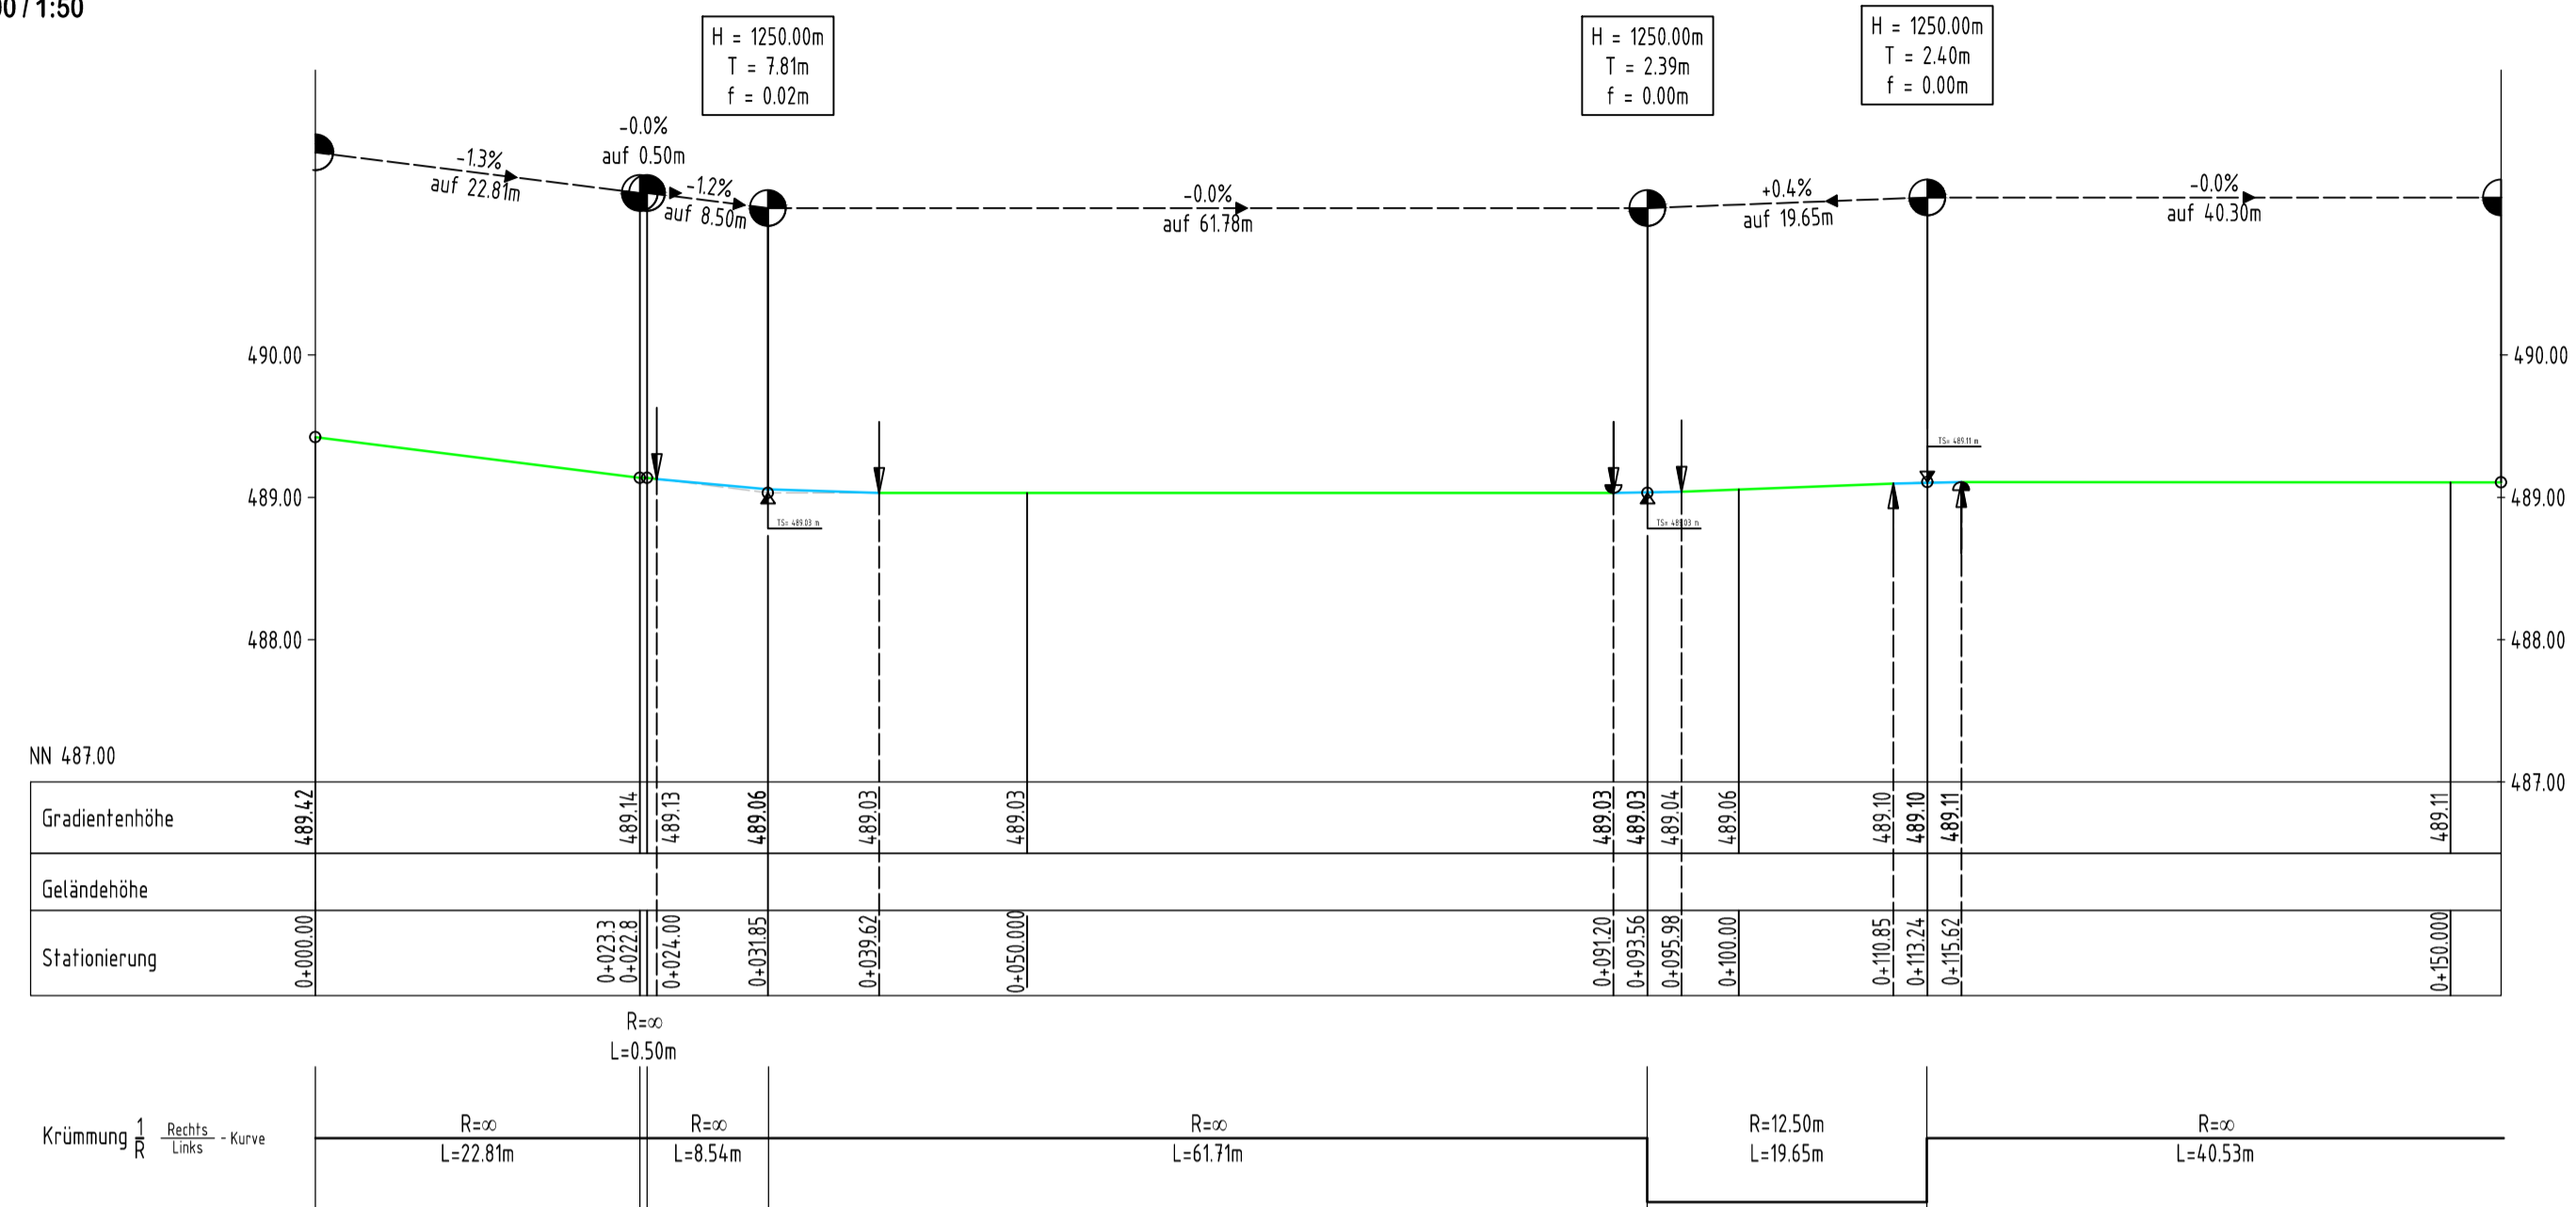

Schwebeflugweg E 1:500 / 1:50

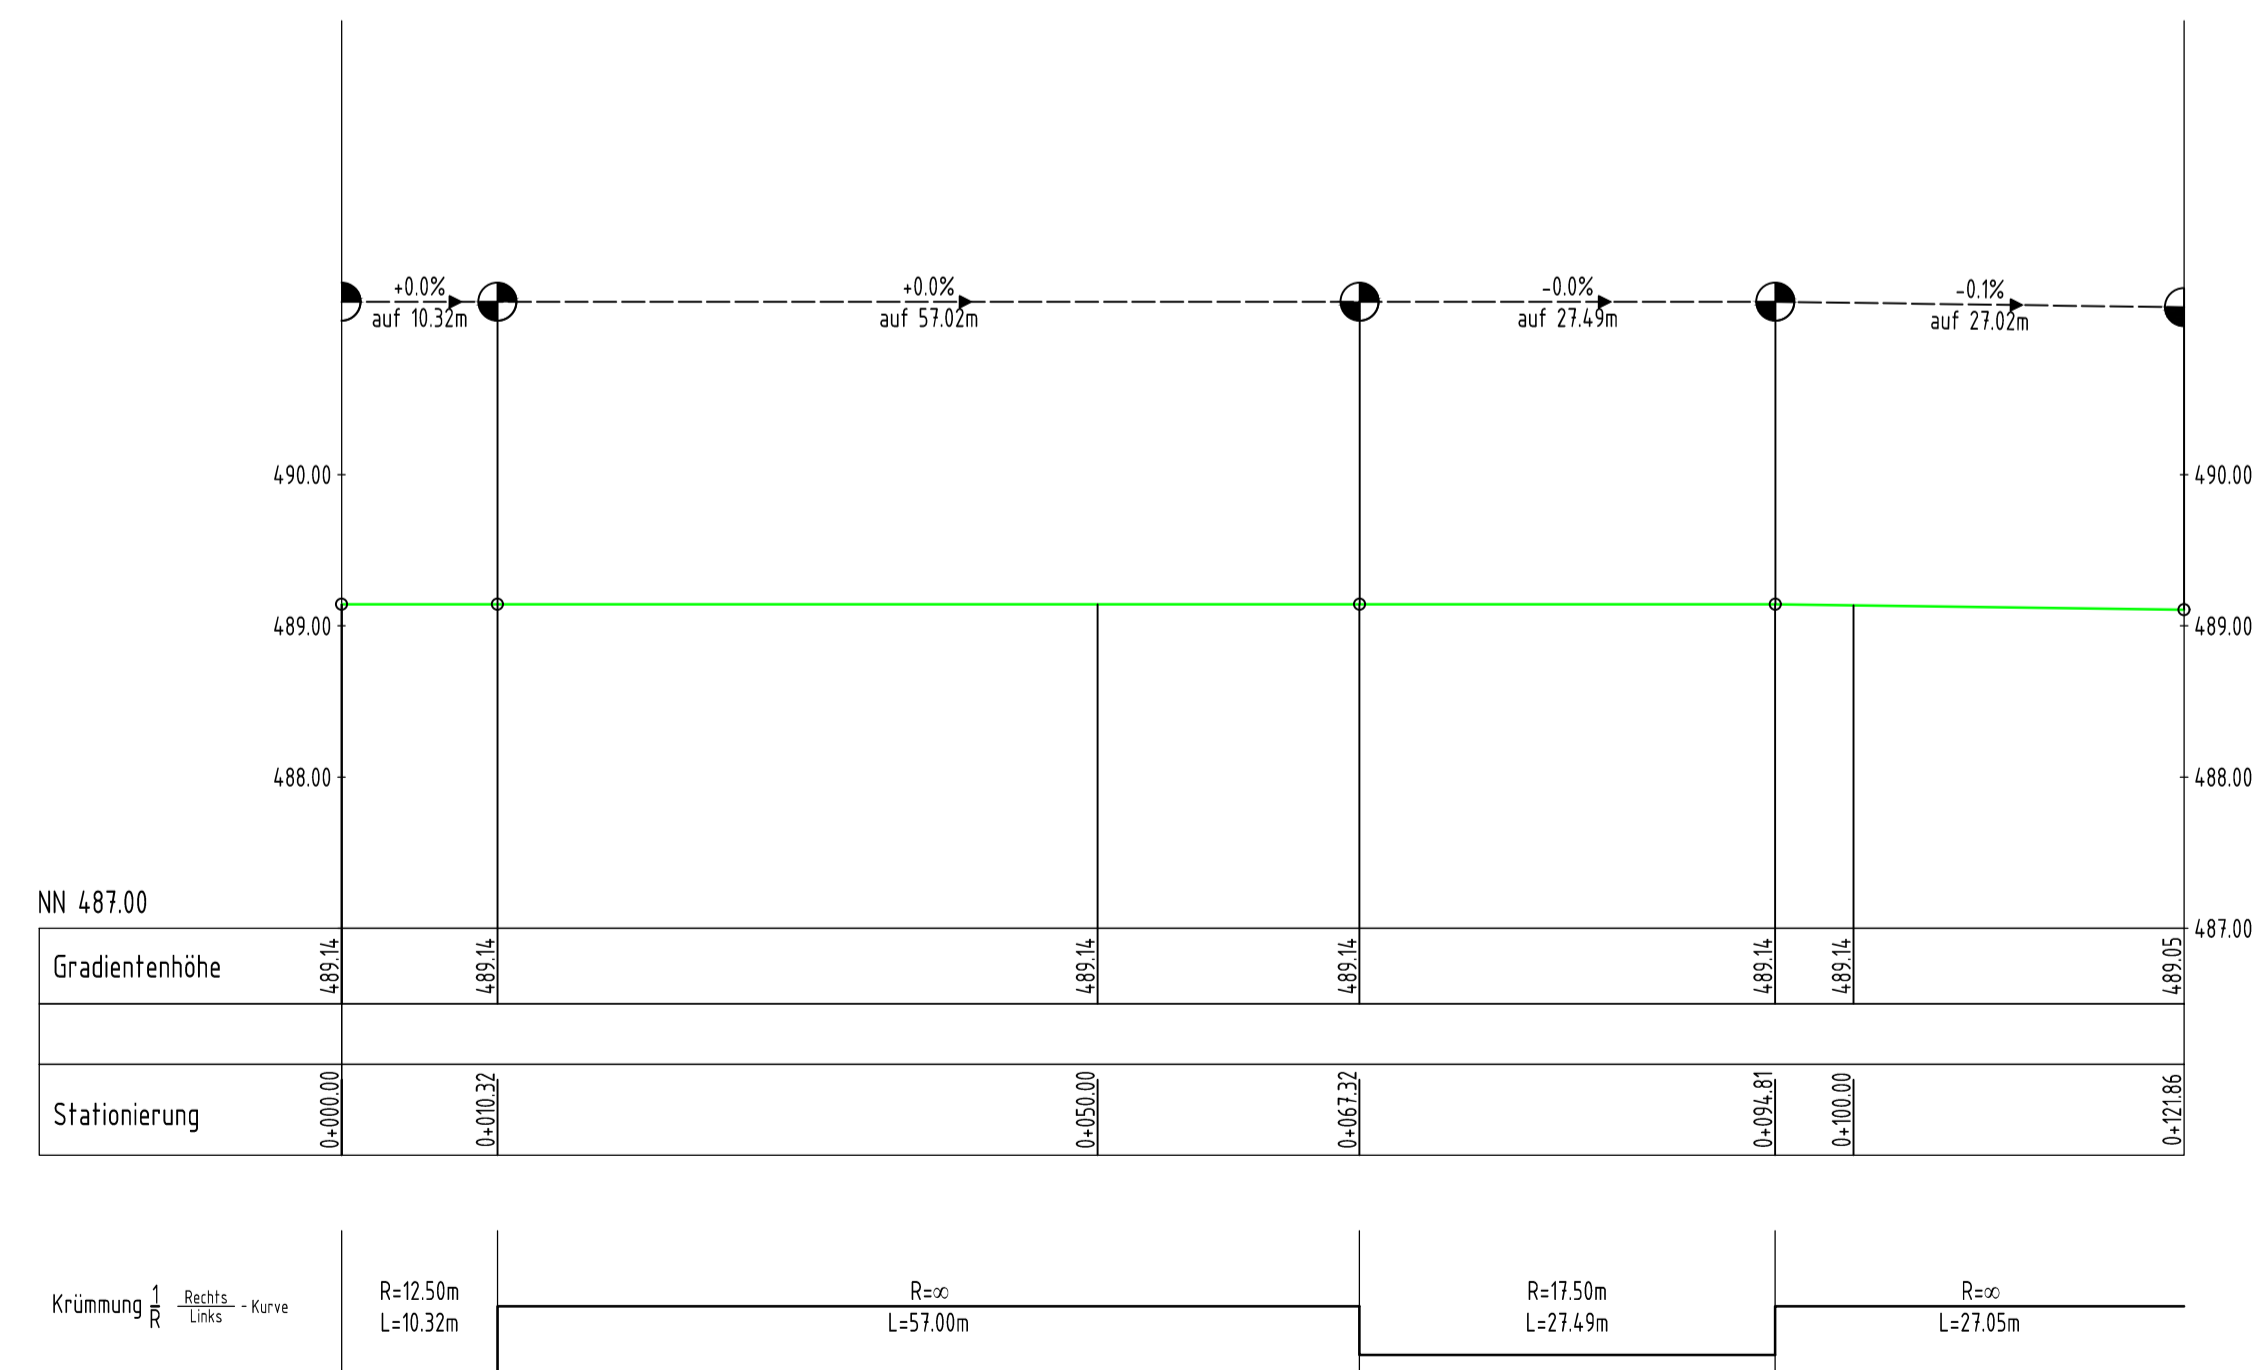

LEGENDE:

- Gradiente
- Ausrundung

Plan zur Planfeststellung

FREISTAAT BAYERN  
 STAATLICHES BAUAMT MÜNCHEN 1  
PETER-AUZINGER-STRASSE 10, 81547 MÜNCHEN, TEL. 089/ 21232-0, FAX. 089/ 21232-666, E-MAIL: poststelle@stbam1.bayern.de



Polizeiubschrauberstaffel Bayern (PHustBy), Jägerstraße  
 Neubau Unterbringung PHustBy

Höhenplan  
 Gradientenschnitt

M 1:500 / 1:50

MASSN.-NR	KAP./TITEL	GEZ.VON	GEZ. AM	STAND	PLOT.DATUM	SONSTIGES
03202E0001	000000000	RTT	29.09.2016	05.10.2016	06.10.16	XXX

DATEI	PLANNR./INDEX
RZ_OSH-LaPo-PF-Gradiente	OLPF-07-00