Regionalplan München

Karte 2
Siedlung und Versorgung

Tektur Freiraumsicherung 1

(Zur Dritten Verordnung (Einundzwanzigste Änderung, Teil 1))

München, den
Regionaler Planungsverband München

gez.
Hager
Erster Bürgermeister
Verbandsvorsitzender

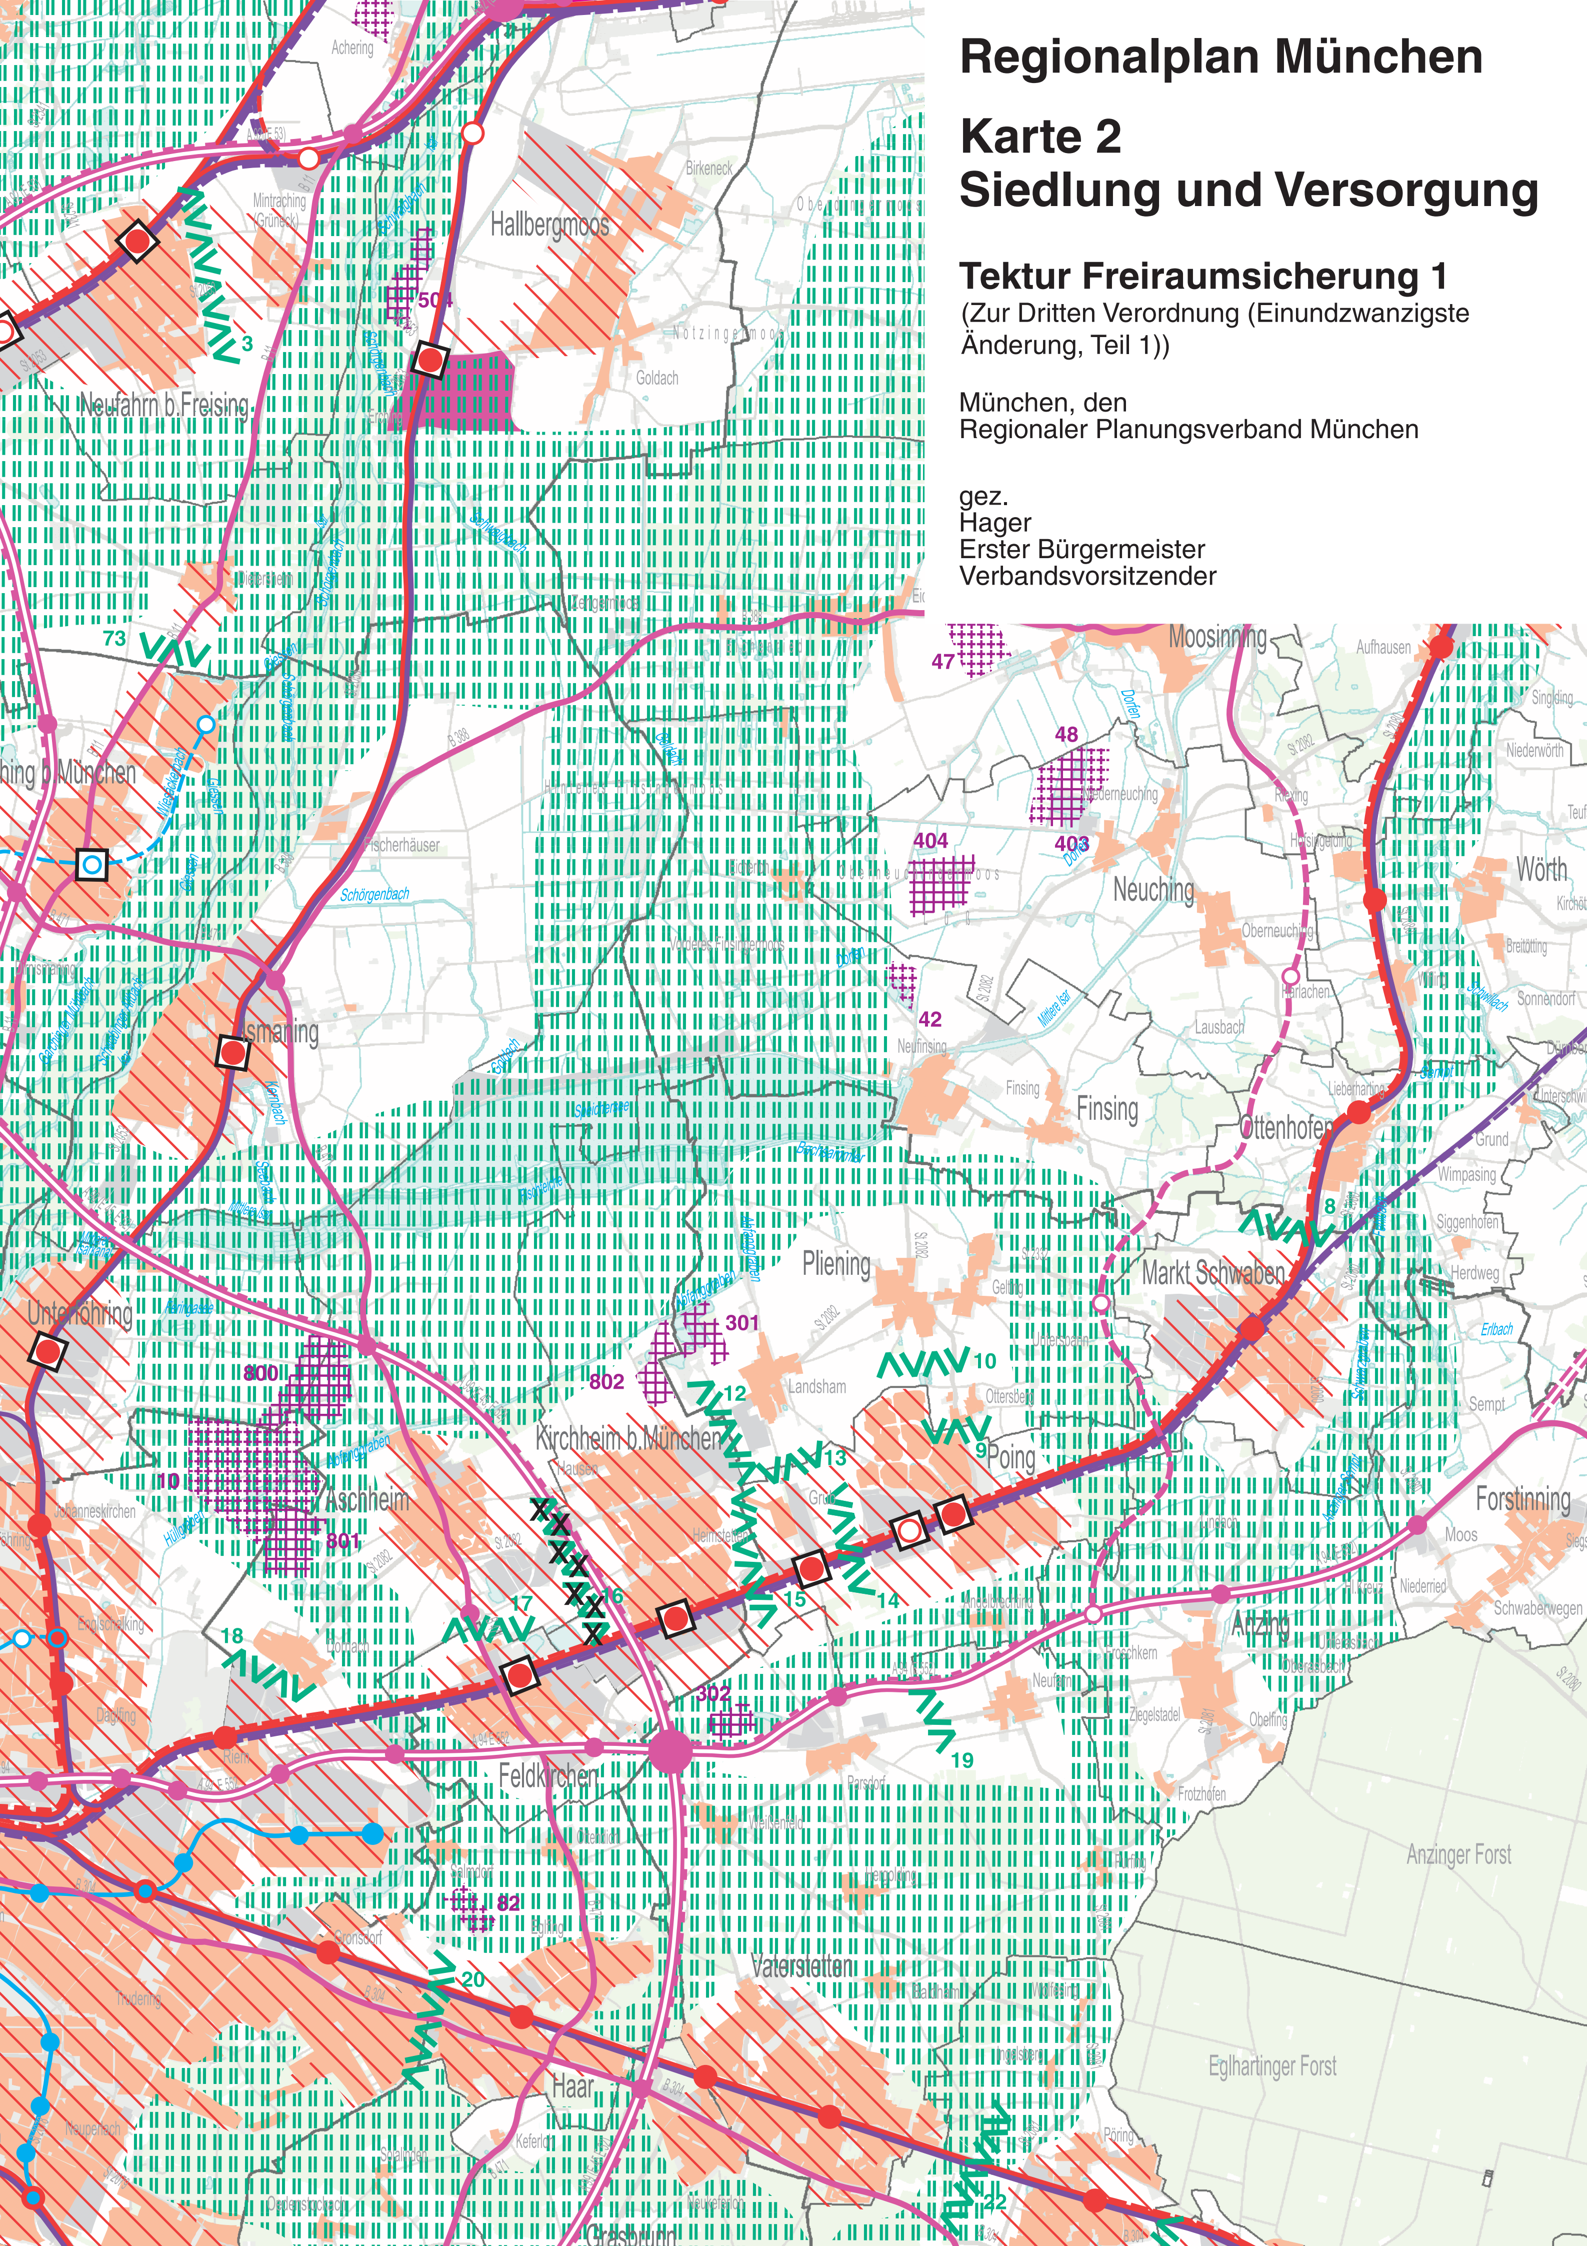

I. Ziele der Raumordnung

Eisenbahnstrecke; Ausbau

Eisenbahnstrecke; Neubau

S-Bahnstrecke; Ausbau

S-Bahnstrecke; Neubau

U-Bahnstrecke; Neubau

Geplanter Regional-, S- bzw. U-Bahnhaltepunkt

Regional bedeutsame Straße - zweibahnig; Neubau

Regional bedeutsame Straße; Neubau oder Ausbau

Höhenfreie Anschlussstelle

Autobahnknoten

Siedlungswesen

Bereiche, die für die Siedlungsentwicklung besonders in Betracht kommen (gem. Ziel B II 2.3)

Regionaler Grünzug

AVAV10 Trenngrün (Nr.)

Verkehr

Haltepunkt des schienengebundenen Personennahverkehrs (SPNV) gemäß Ziel B II 3.3, für eine stärkere Siedlungsentwicklung geeignet

Haltepunkt des schienengebundenen Personennahverkehrs (SPNV) gemäß Ziel B II 3.4, für eine längerfristige stärkere Siedlungsentwicklung geeignet

Bodenschätze

Vorranggebiet (VR) Nr.

100 bis **802** Kies und Sand
L200 bis **L600** Lehm und Ton
5001 bis **50015** Bentonit

Vorbehaltsgebiet (VB) Nr.

10 bis **90** Kies und Sand
L40 bis **L51** Lehm und Ton

Nachrichtliche Wiedergabe staatlicher Planungsziele

Grenze der Region

II. Bestehende Nutzungen und Festsetzungen

Siedlungsflächen

durch genehmigte Flächennutzungspläne ausgewiesene Flächen;
Erhebung Juni 2005

Wohnbaufläche, gemischte Baufläche und Sonderbaufläche
(ausgenommen gewerblich genutzte Sonderbaufläche)

Gewerbliche Baufläche
(einschließlich gewerblich genutzte Sonderbaufläche)

Verkehr

Eisenbahnstrecke (mit Bahnhof)

S-Bahnstrecke (mit Haltepunkt)

U-Bahnstrecke (mit Haltepunkt)

Regional bedeutsame Straße - zweibahnig

Regional bedeutsame Straße - einbahnig

Höhenfreie Anschlussstelle

Autobahnknoten

Flugplatz / Flughafen

III. Zusätzliche Darstellungen

Grenzen

Grenze der kreisfreien Stadt und des Lankreises

Grenze der Gemeinde

Flächendarstellung entfällt

XXXXX Liniendarstellung entfällt

Maßstab 1 : 100 000

Kartengrundlage: Geobasisdaten des Bayerischen Landesvermessungsamtes
http://www.geodaten.bayern.de
Nutzungserlaubnis vom 06.12.2000, AZ.: VM 3860 B - 4562

Bearbeiter: Der Regionsbeauftragte für die Region München
Kartographie: Regierung von Oberbayern
Herausgeber: Regionaler Planungsverband München