


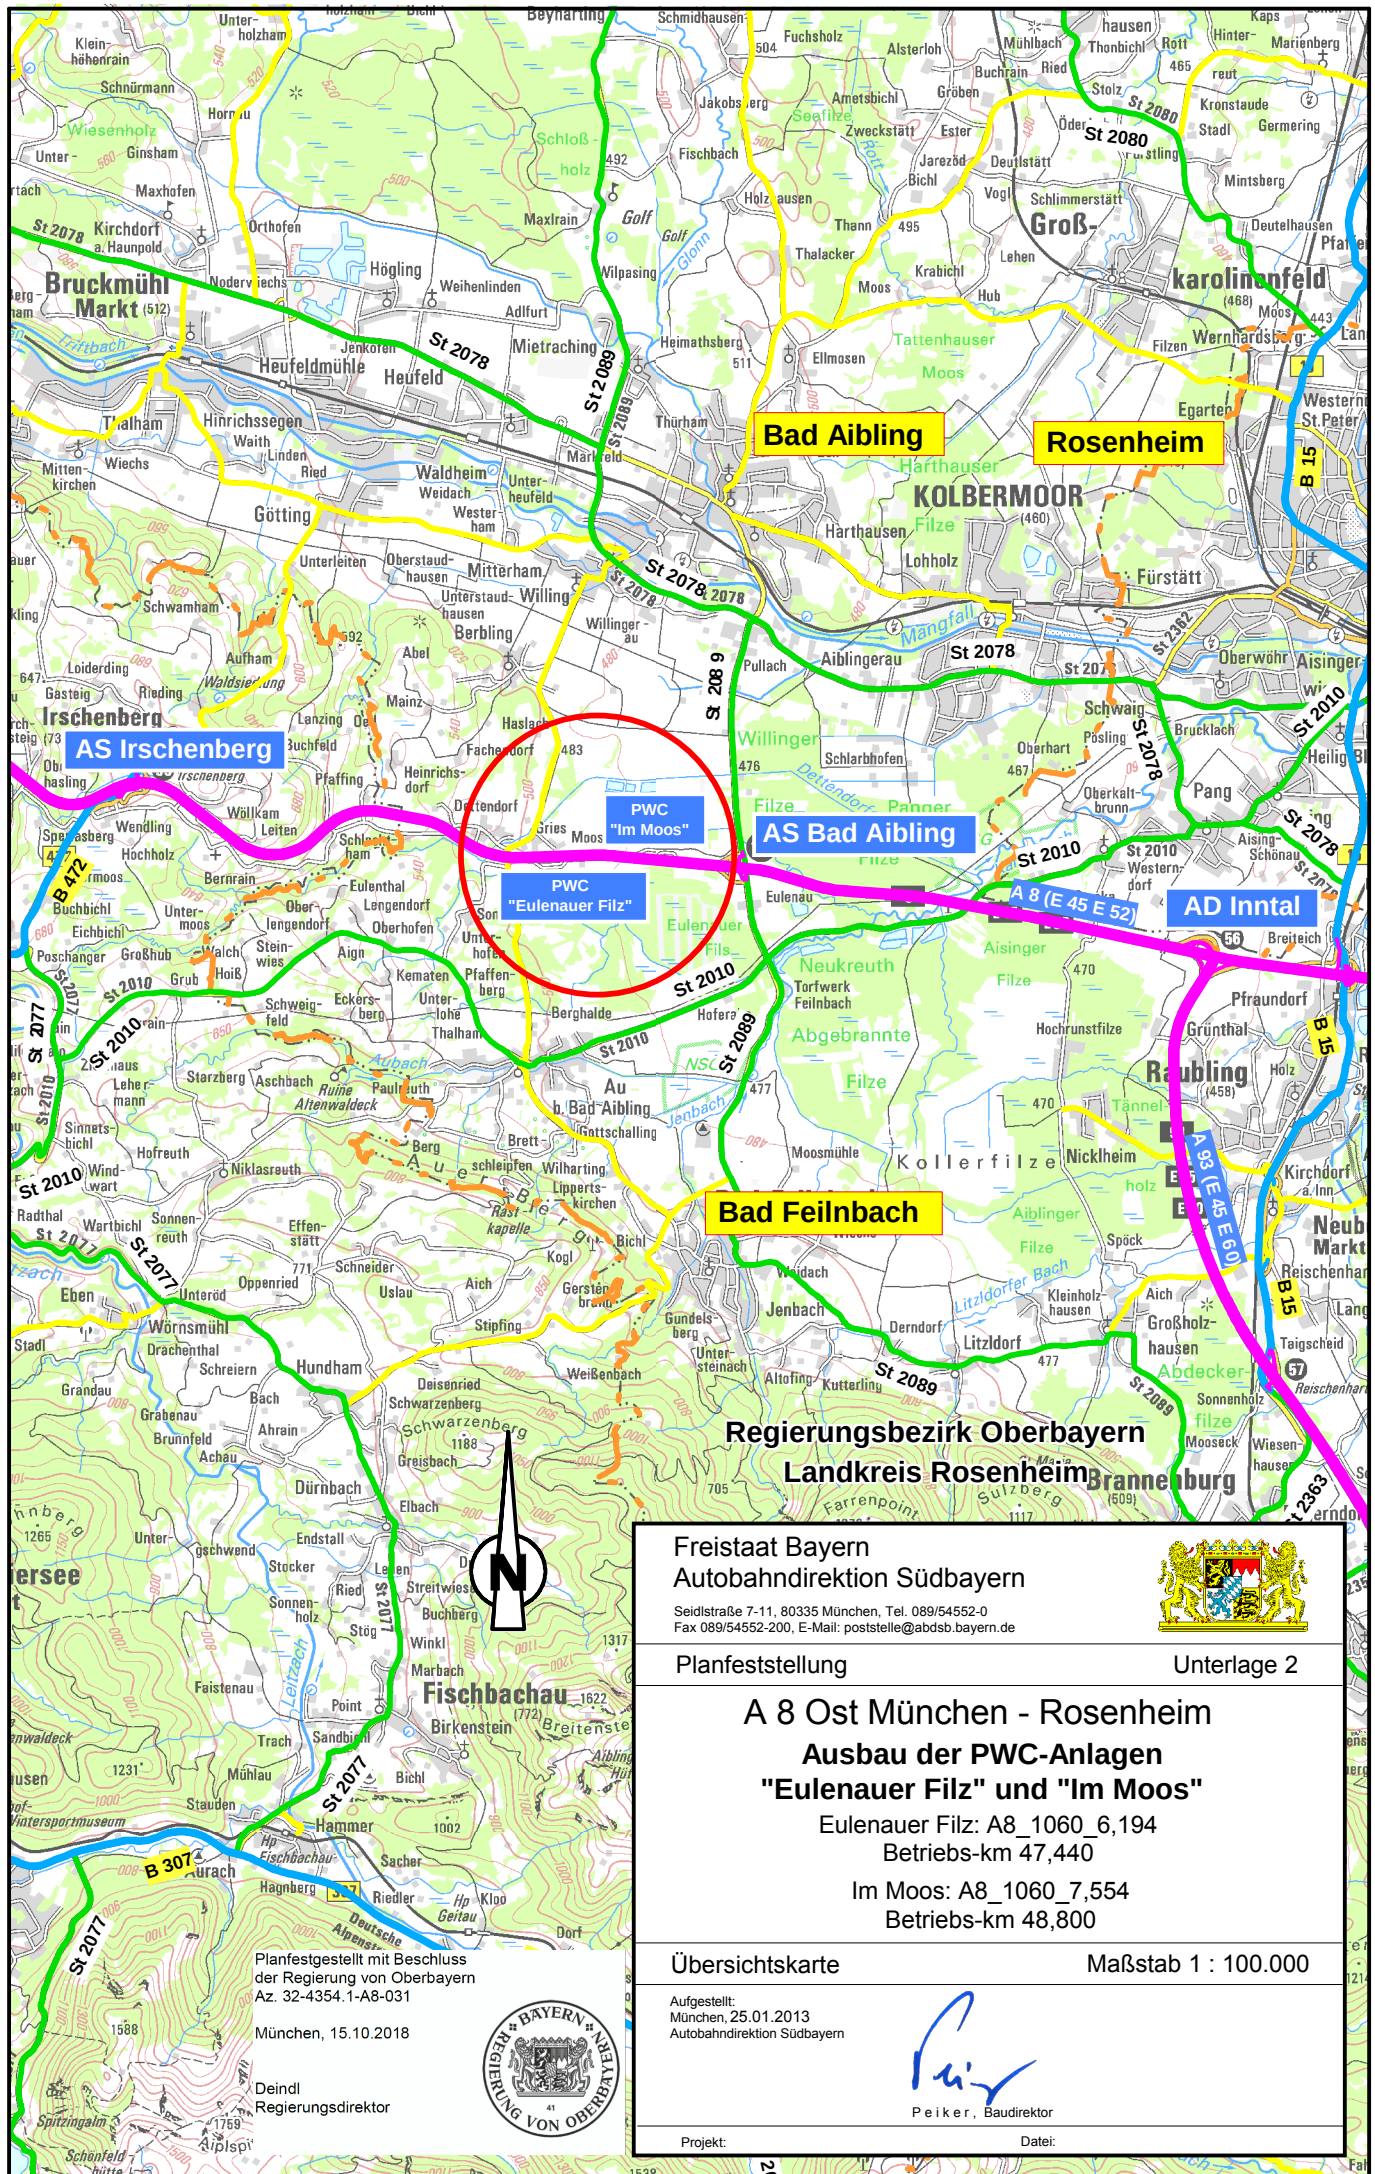

Freistaat Bayern
Autobahndirektion Südbayern

Seidestraße 7-11, 80335 München, Tel. 089/54552-0
Fax 089/54552-200, E-Mail: poststelle@abdsb.bayern.de



Planfeststellung

Unterlage 2

A 8 Ost München - Rosenheim Ausbau der PWC-Anlagen "Eulener Filz" und "Im Moos"

Eulener Filz: A8_1060_6,194
Betriebs-km 47,440

Im Moos: A8_1060_7,554
Betriebs-km 48,800

Übersichtskarte

Maßstab 1 : 100.000

Aufgestellt:
München, 25.01.2013
Autobahndirektion Südbayern

Peiker
Peiker, Baudirektor

Projekt:

Datei:

Planfestgestellt mit Beschluss
der Regierung von Oberbayern
Az. 32-4354.1-A8-031

München, 15.10.2018

Deindl
Regierungsdirektor

