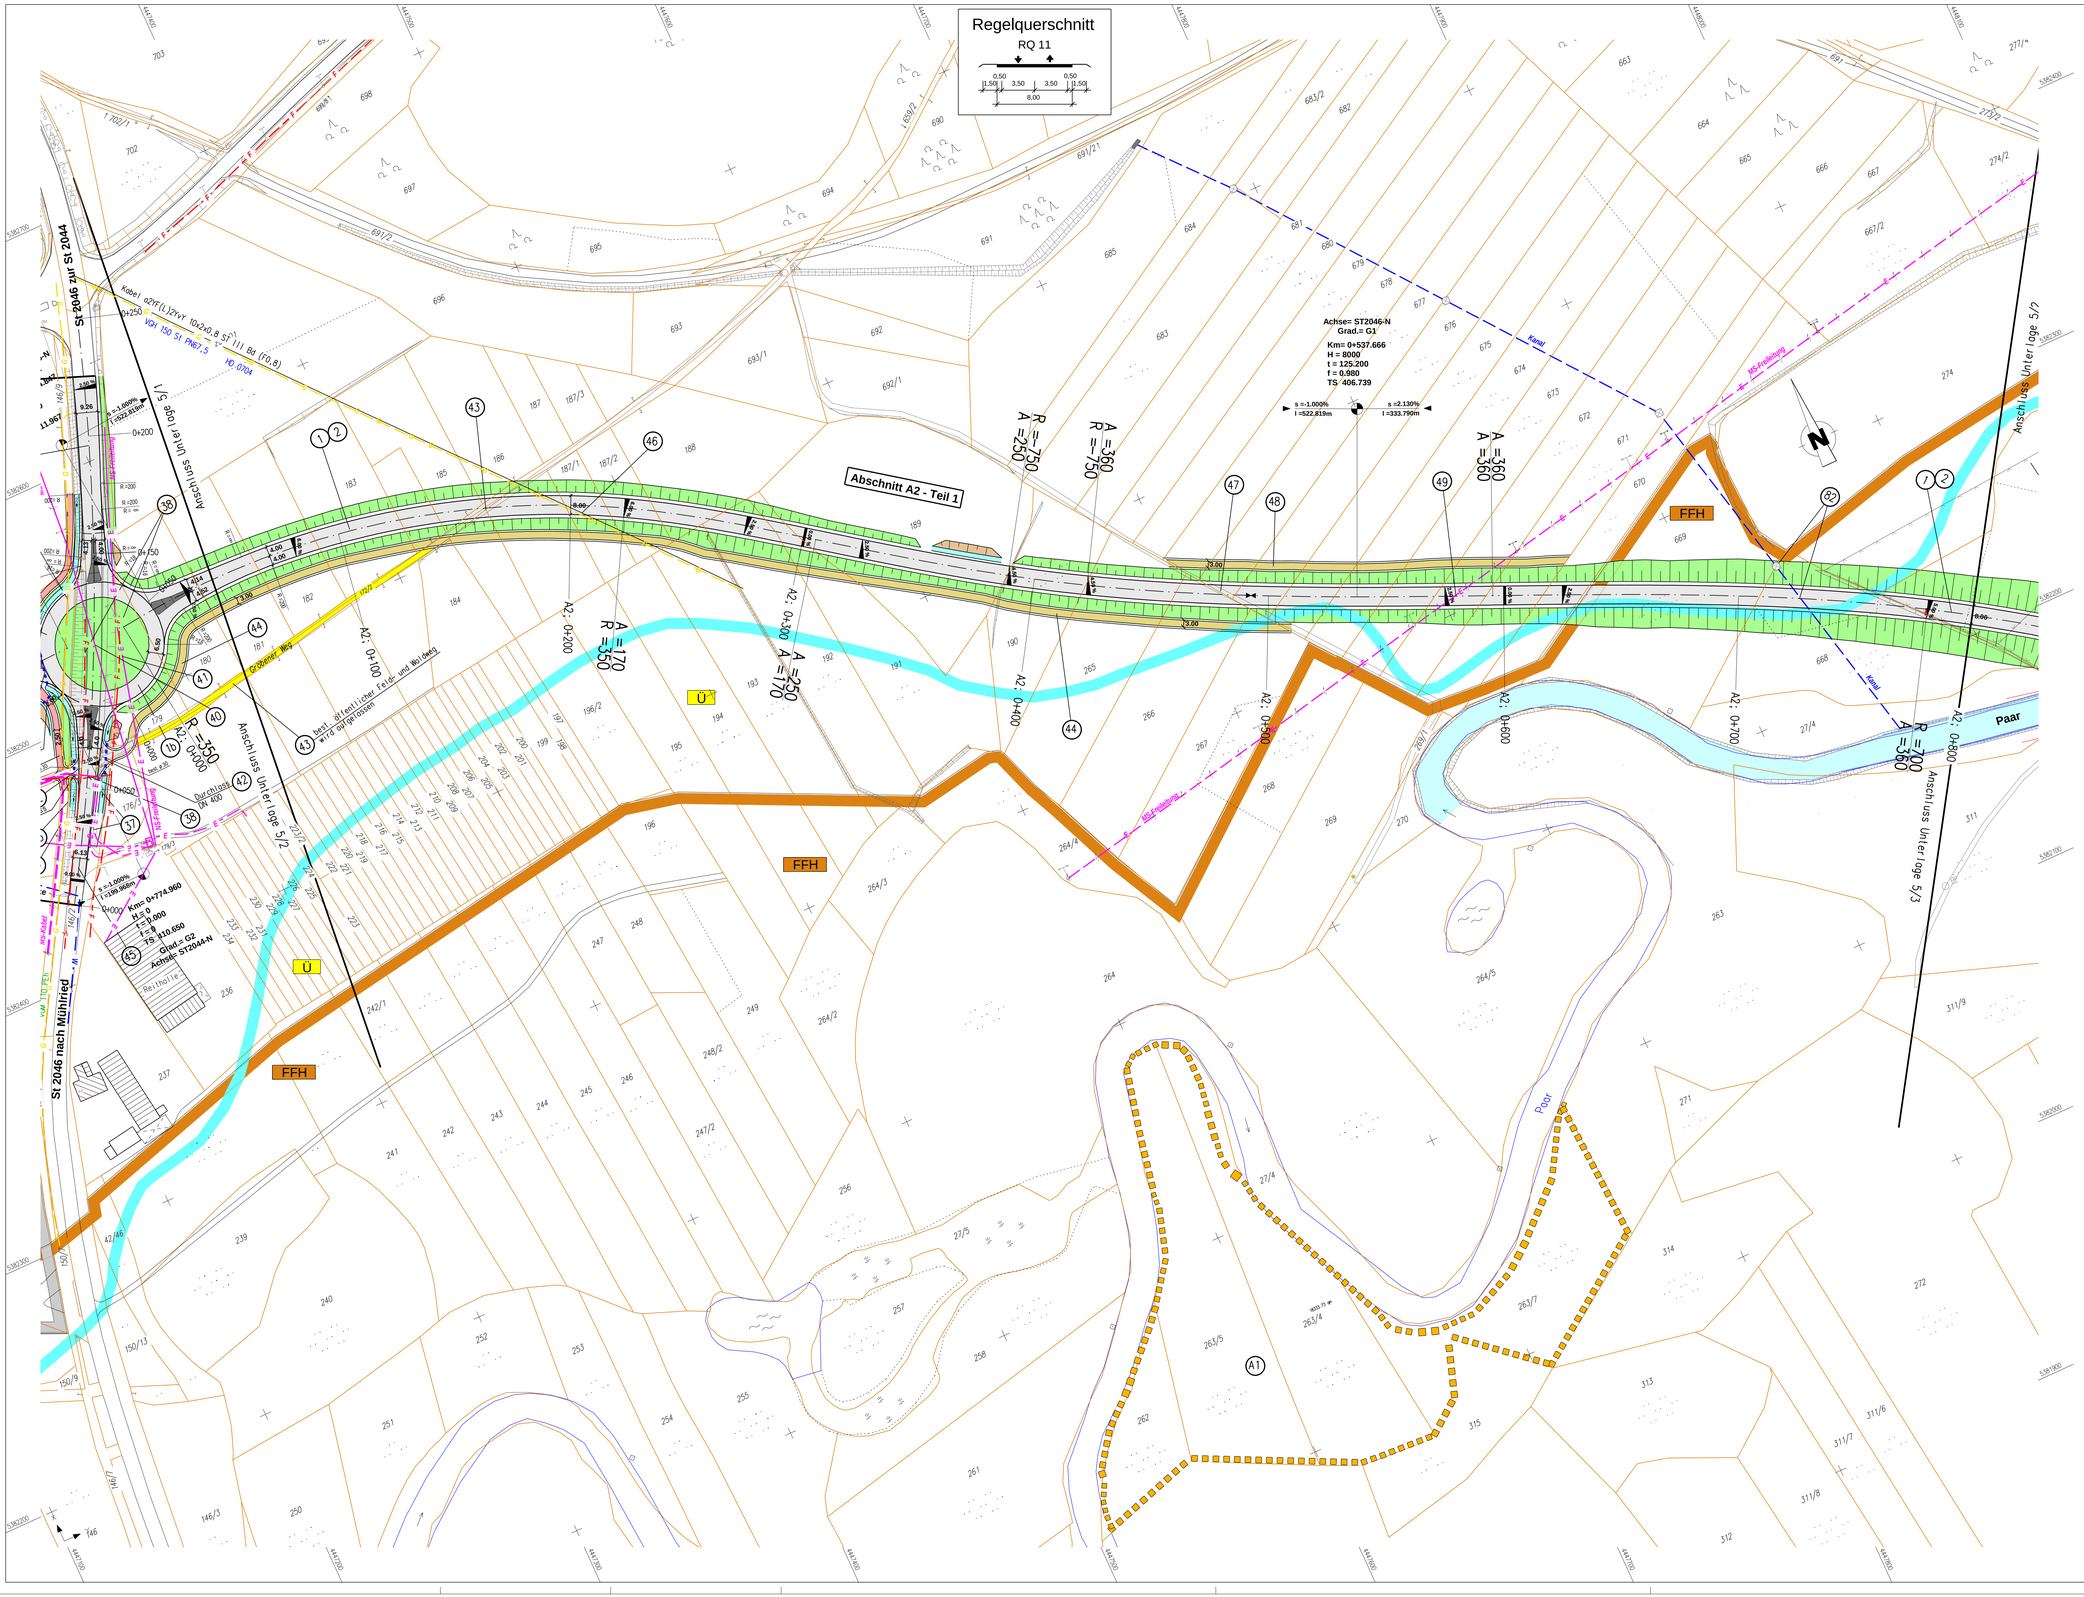

Zeichenerklärung

Planung

- Einschnittsböschung / Abtrag
- Mulde mit Fließrichtung
- Fahrbahn mit Achse
- Bankett
- Dammböschung / Auftrag
- Entwässerungsgraben mit Fließrichtung
- Straßenneberflächen z.B Inseln u. Tropfen
- Wirtschaftsweg, geschottert
- Wirtschaftsweg, unbef.
- Radweg
- H = 10 000; 1.600% (L 170m); 0.780% (L 150.000) — Neigungsbrechpunkt mit Angabe von Ausrundungshalbmesser, Neigung und Abstand
- Gradientenhochpunkt, Gradiententiefpunkt
- 2.5% — Straßenquerneigung
- Brücke mit Widerlager

Bauwerksverzeichnis

(12) Nr. im Bauwerksverzeichnis

Sonstiges

- Rückbaufläche / Abbruch
- Abtrag best. Mülldeponie

Versorgungseinrichtungen

vorhanden

- W — Trinkwasserleitung
- S — Schmutzwasserleitung
- E — NS-Kabel
- E — MS-Kabel
- E — NS-Freileitung
- E — MS-Freileitung
- HS-Freileitung
- F — Fernmeldeleitung
- Kanal — Entwässerungskanal
- G — Gasleitung

Entwässerung

vorhanden: best.Ø 30

geplant: DN 300

- Rohrdurchlass DN 300
- Straßen-/Brückenablauf

Schutzgebiete

- FFH — FFH-Gebiet
- Landschaftsschutzgebiet
- Ü — Überschwemmungsgebiet
- G — Gewerbegebiet

Verwaltung

- Gemarkungsgrenze

1 2 3 4

Staatliches Bauamt Ingolstadt Elbrachtstraße 20 85049 Ingolstadt Tel.: 0841/9346-0, Fax: 0841/9346-150, E-Mail: poststelle@stbain.bayern.de	bearbeitet:	August 2014	Simon
	gezeichnet:	August 2014	Sutor
	geprüft:	August 2014	Renner
	PSP Nr.:		
	Projekt: ST-2046-OU-Muehlried-Koenigslachen		
	Datei: PF_Lageplan_Mappe		

PLANFESTSTELLUNG

Stadt Schrobenhausen Lenbachplatz 18 86529 Schrobenhausen Straße / Abschn.-Nr. / Station: St2044/150/0,800 bis B300/1380/1,210 PROJIS-Nr.:	Unterlage / Blatt-Nr.: 5 / 2 Lageplan Maßstab: 1 : 1 000

St 2046 Berg i. Gau - (Mühlried) - B300
Ortsumfahrung Mühlried und Königslachen

Bau-km A2, 0+043 - A2, 0+800

aufgestellt:
Stadt Schrobenhausen

Dr. Karlheinz Stephan, Erster Bürgermeister
Schrobenhausen, den 27.08.2014