


Planänderung vom 09.01.2017 zu den Tekturunterlagen

| Nr. | Änderung gegenüber der Planfassung vom 10.10.2012 | geprüft | Datum | Name |
|-----|--|---------------|--------|-------------|
| 1 | Anpassung Asphaltoberbau für freien seitlichen Wasserabfluss | Sachgebiet 43 | Dez 17 | Frischeisen |
| | | Referat 433 | Dez 17 | Märtens |
| | | 4334 | Dez 17 | Kappl |
| | | 4317 | Dez 17 | Steinegger |

Regelquerschnitt SQ 48 (Sägezahnprofil)

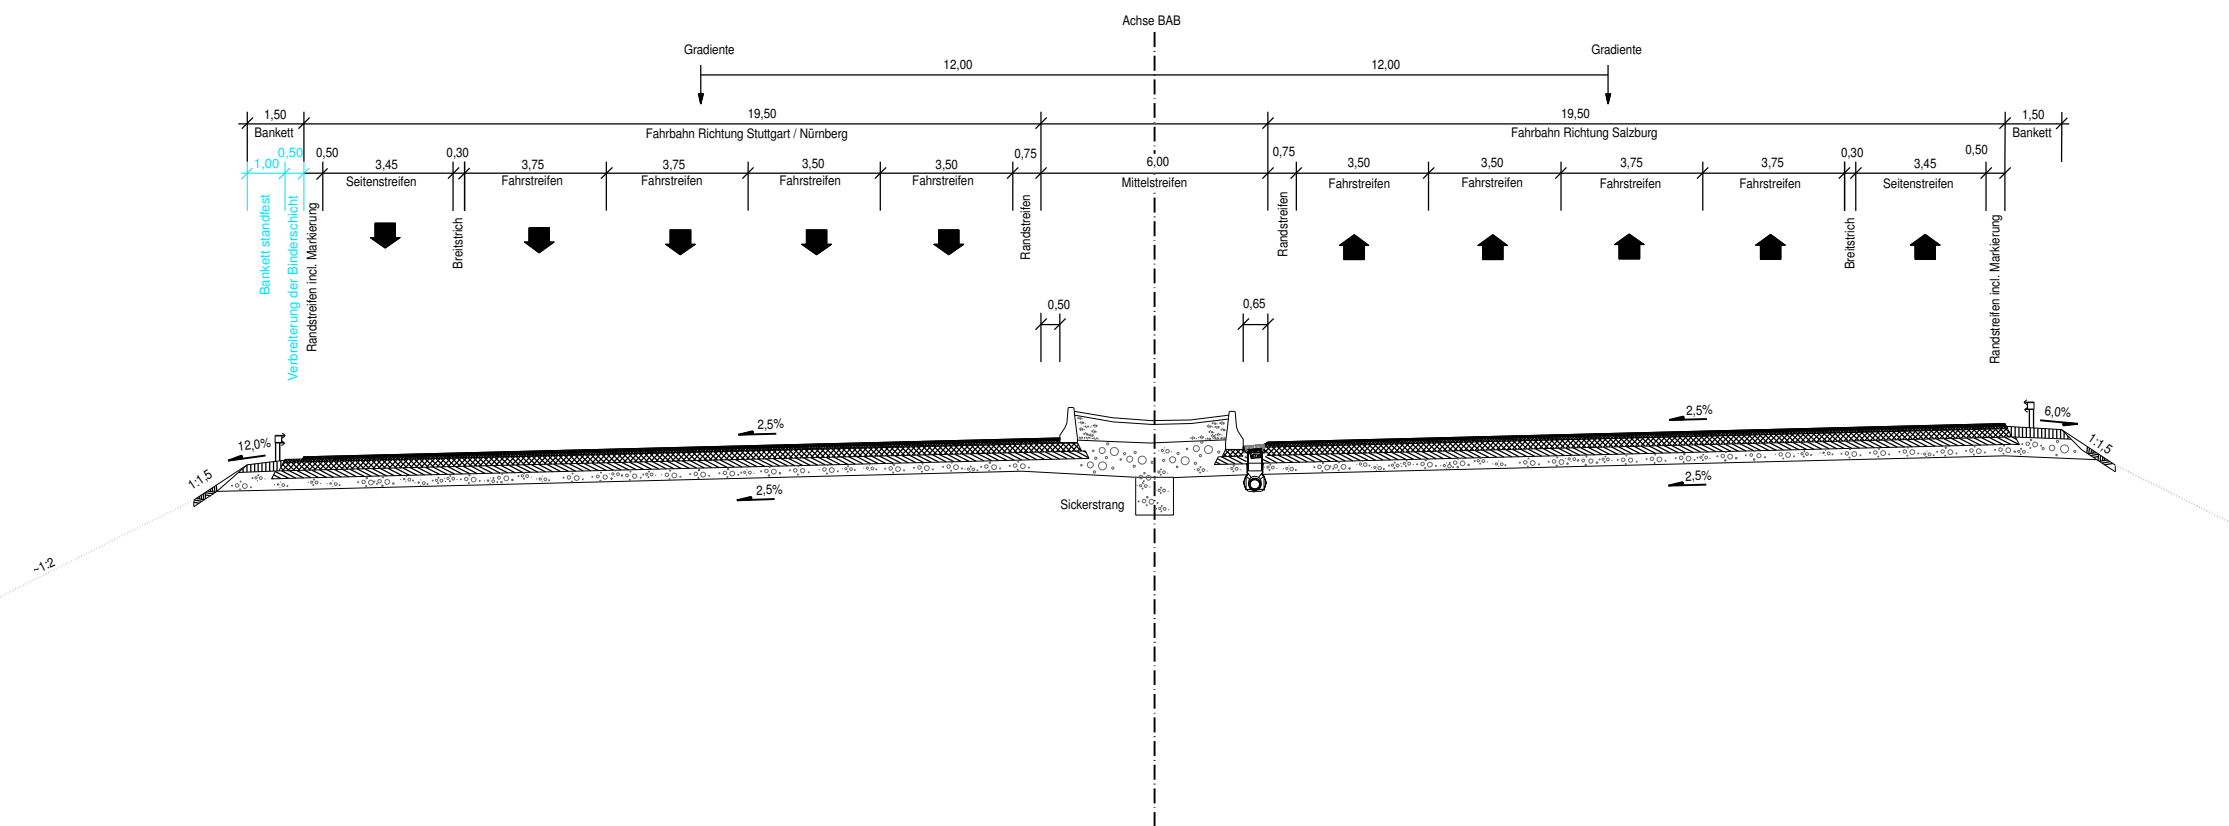

Freistaat Bayern
Autobahndirektion Südbayern



Seidlstraße 7-11, 80335 München, Tel. 089/54552-0, Fax 089/54552-200, E-Mail: poststelle@abdsb.bayern.de

| | |
|-----------|---------|
| Unterlage | P |
| Blatt Nr. | 6 P |
| Datum | Zeichen |

| Planfeststellung | bearbeitet | gezeichnet | Juni 11 | Kappl / Heinrich |
|--|-------------|---------------|---------|------------------|
| A 99 Ost Autobahnring München 8 - streifiger Ausbau AK München Nord - AS Haar Bauabschnitt I AK München Nord bis AS Aschheim / Ismaning Strecken-km 24,500 bis km 31,815 Abs. 420 km 0,22 bis Abs. 440 km 0,939 | aufgestellt | Referat 433 | Juni 11 | Neupert |
| | | Sachgebiet 43 | Juni 11 | Rehm |
| | geprüft | Abteilung 4 | Juni 11 | Dr. Wüst |
| Regelquerschnitt SQ 48 | | | | |
| Sägezahnprofil | | | | |
| Maßstab 1 : 100 | | | | |

Aufgestellt:
München, den 13.07.2011
Autobahndirektion Südbayern

Lichtenwald
Lichtenwald, Präsident

Planänderung aufgestellt:
München, den 09.01.2017
Autobahndirektion Südbayern

Peiker
Peiker, Ltd. Baudirektor

Bestandteil des Planänderungsbeschlusses
der Regierung von Oberbayern
nach § 17d Satz 1 FStrG, Art. 76 Abs. 1 BayVwVfG
vom 04.08.2017, Az. 32-4354.1-8-4
München, 04.08.2017

Projekt:
Geobasisdaten: © Bayerische Vermessungsverwaltung (Darstellung der Flurkarte als Eig.)
Plotdatum: 04.01.2017

Deindl
Regierungsdirektor

