


**Planänderung vom 09.01.2017  
zu den Tekturunterlagen**

Nr.	Änderung gegenüber der Planfassung vom 10.10.2012	geprüft	Datum	Name
1	Anpassung Asphaltoberbau für freien seitlichen Wasserabfluss	Sachgebiet 43	Dez 17	Frischeisen
		Referat 433	Dez 17	Märtens
		4334	Dez 17	Kappl
		4317	Dez 17	Steinegger

**Regelquerschnitt SQ 48 (Sägezahnprofil)**

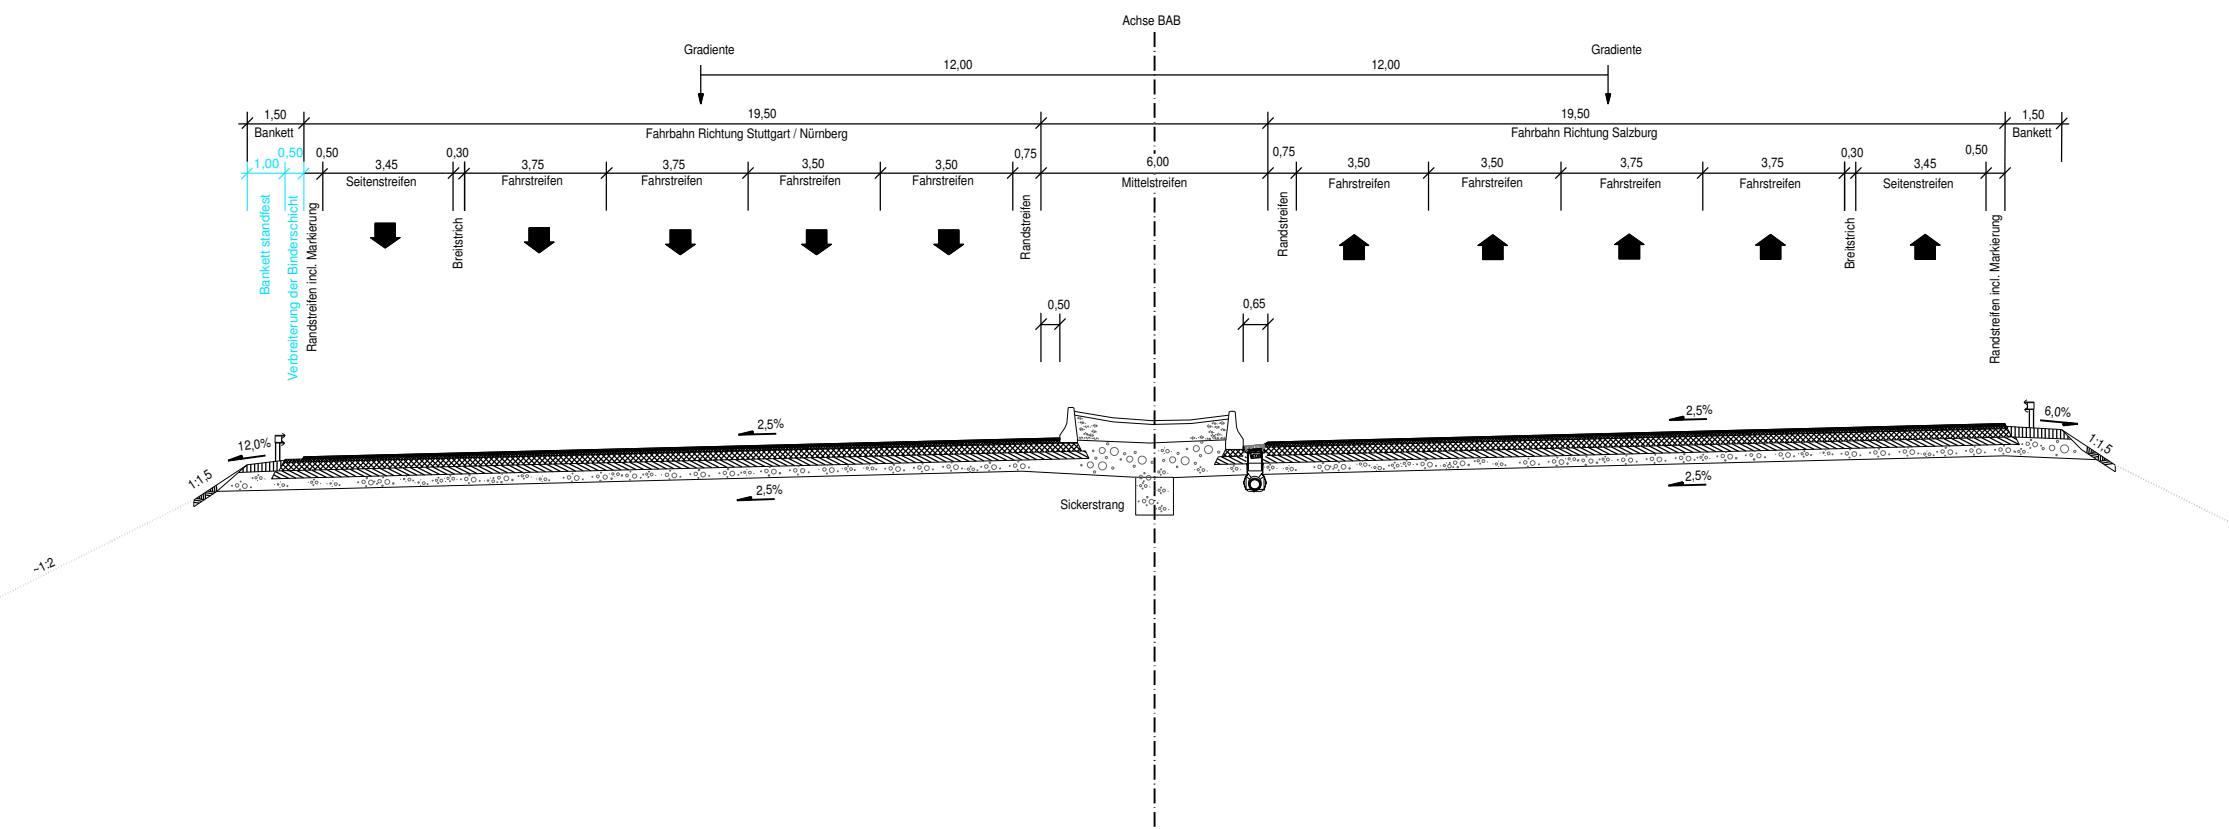

Freistaat Bayern  
Autobahndirektion Südbayern  
Seidlstraße 7-11, 80335 München, Tel. 089/54552-0, Fax 089/54552-200, E-Mail: poststelle@abdsb.bayern.de



Unterlage	P
Blatt Nr.	6 P
Datum	Zeichen

Planfeststellung	bearbeitet	gezeichnet	Juni 11	Kappl / Heinrich
<b>A 99 Ost Autobahnring München</b> <b>8 - streifiger Ausbau</b> <b>AK München Nord - AS Haar</b> Bauabschnitt I AK München Nord bis AS Aschheim / Ismaning Strecken-km 24,500 bis km 31,815 Abs. 420 km 0,22 bis Abs. 440 km 0,939	aufgestellt	Referat 433	Juni 11	Neupert
		Sachgebiet 43	Juni 11	Rehm
	geprüft	Abteilung 4	Juni 11	Dr. Wüst
<b>Regelquerschnitt SQ 48</b>				
Sägezahnprofil				
Maßstab 1 : 100				

Aufgestellt:  
München, den 13.07.2011  
Autobahndirektion Südbayern  
*Lichtenwald*  
Lichtenwald, Präsident

Planänderung aufgestellt:  
München, den 09.01.2017  
Autobahndirektion Südbayern  
*Peiker*  
Peiker, Ltd. Baudirektor

Bestandteil des Planänderungsbeschlusses der Regierung von Oberbayern nach § 17d Satz 1 FStrG, Art. 76 Abs. 1 BayVwVfG vom 04.08.2017, Az. 32-4354.1-8-4 München, 04.08.2017

Projekt:  
Geobasisdaten: © Bayerische Vermessungsverwaltung (Darstellung der Flurkarte als Eig.)  
Plotdatum: 04.01.2017  
Deindl  
Regierungsdirektor

