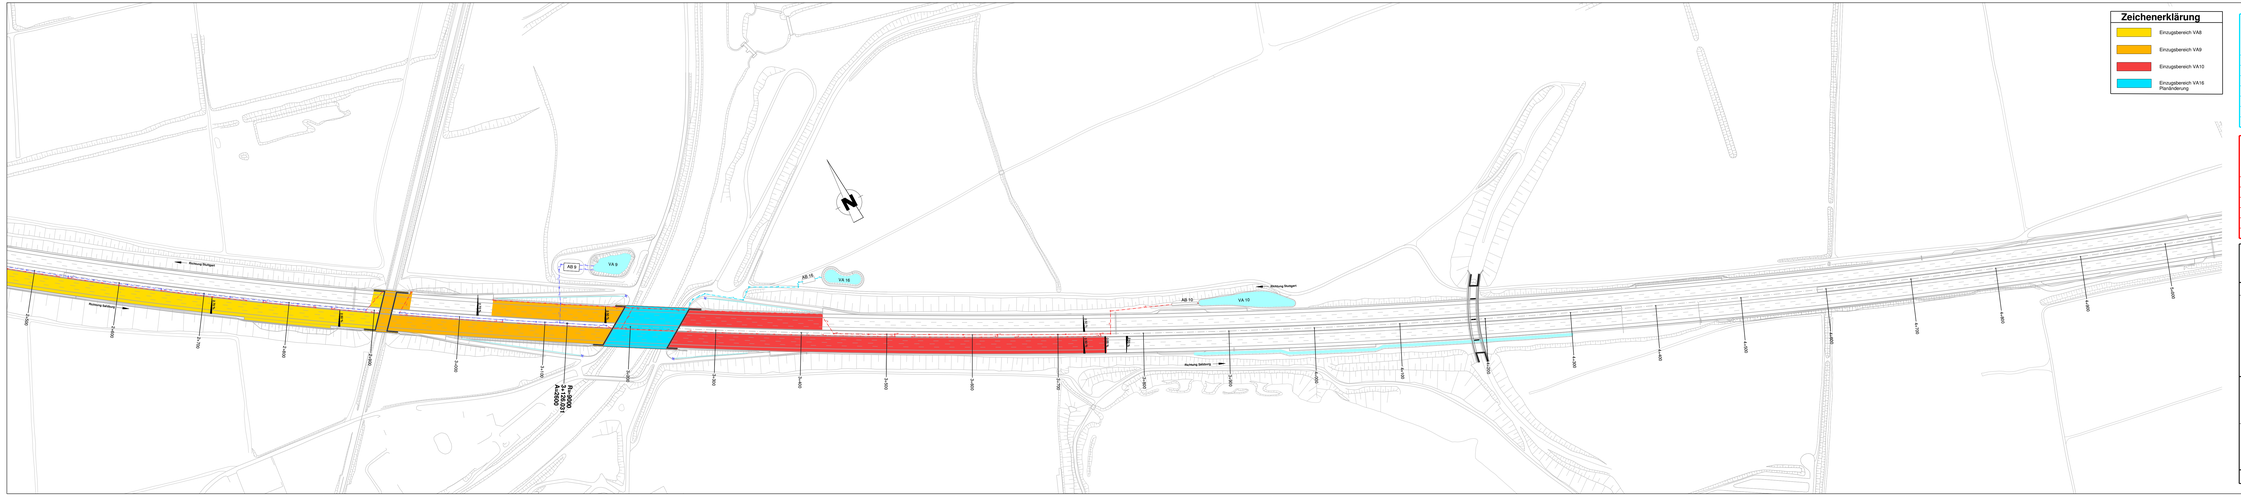


## Zeichenerklärung

- Einzugsbereich VA8
- Einzugsbereich VA9
- Einzugsbereich VA10
- Einzugsbereich VA16 Planänderung

## Planänderung vom 09.01.2017

zu den Tekturunterlagen

| | bearbeitet | 4334 | Dez 17 | Kappl |
|---|---|---|---|---|
| | gezeichnet | 4317 | Dez 17 | Steinegger |
| | | Referat 433 | Dez 17 | Märtens |
| | geprüft | Sachgebiet 43 | Dez 17 | Frischeisen |

| Nr. | Änderung gegenüber der Planfassung vom 10.10.2012 |
|---|---|
| 1 | Einzugsbereich der neuen Versickeranlage (BWV2-Nr. 3.23) |

## 1. Tektur vom 10.10.2012

zu den Planfeststellungsunterlagen

| | | | Datum | Name |
|---|---|---|---|---|
| | bearbeitet | 4334 | Sep. 12 | Kappl |
| | gezeichnet | 4335 | Sep. 12 | Heinrich |
| | | Referat 433 | Sep. 12 | Neupert |
| | geprüft | Sachgebiet 43 | Sep. 12 | Rehm |

| Nr. | Änderung gegenüber der Planfassung vom 13.07.2011 |
|---|---|
| 1 | Optimierung des Verlaufs der Entwässerungsleitung zur Entwässerungsanlage Nr. 9 (BWV2-Nr. 3.11) |

Freistaat Bayern
Autobahndirektion Südbayern
Baubehörde (Y+): 80636 München, Tel. 089/9232-0, Fax 089/9232-300, E-Mail: poststelle@adsued.bayern.de

Unterlage: 13.2
Blatt Nr.: 2.7.0
Datum: Zeichen:

| Planfeststellung | | | |
|---|---|---|---|
| | bearbeitet | gezeichnet | Juni 11 | Kläpp / Heinrich |
| | aufgestellt | Referat 433 | Juni 11 | Neupert |
| | | Sachgebiet 43 | Juni 11 | Rehm |
| | geprüft | Abteilung 4 | Juni 11 | Dr. Wüst |

**A 99 Ost Autobahnring München**

**8 - streifiger Ausbau**
**AK München Nord - AS Haar**

Bauabschnitt I
AK München Nord bis AS Aschheim / Ismaning

Strecken-km 24,500 bis km 31,815
Abs. 420 km 0,22 bis Abs. 440 km 0,939

## Lageplan zur Entwässerung

BAB km 2+500 bis 5+000

Maßstab 1 : 2.000

Aufgestellt:
München, den 13.07.2011
Autobahndirektion Südbayern

Lichtenwald, Präsident

Planänderung aufgestellt:
München, den 01.09.2017
Autobahndirektion Südbayern

Peiker, Ltd. Baudirektor

1. Tektur aufgestellt:
München, den 10.10.2012
Autobahndirektion Südbayern

Peiker, Baudirektor

Bestandteil des Planänderungsbeschlusses der Regierung von Oberbayern nach § 17d Satz 1 FStrG, Art. 76 Abs. 1 BayVwVfG vom 04.08.2017, Az. 32-4354.1-8-4
München, 04.08.2017

Beind
Regierungsdirektor

Projekt:
Sachbereich: 8-Bayerische Vermessungsverwaltung (Darstellung der Flurkarte ab 5.0)
Plotdatum: 08.12.2016