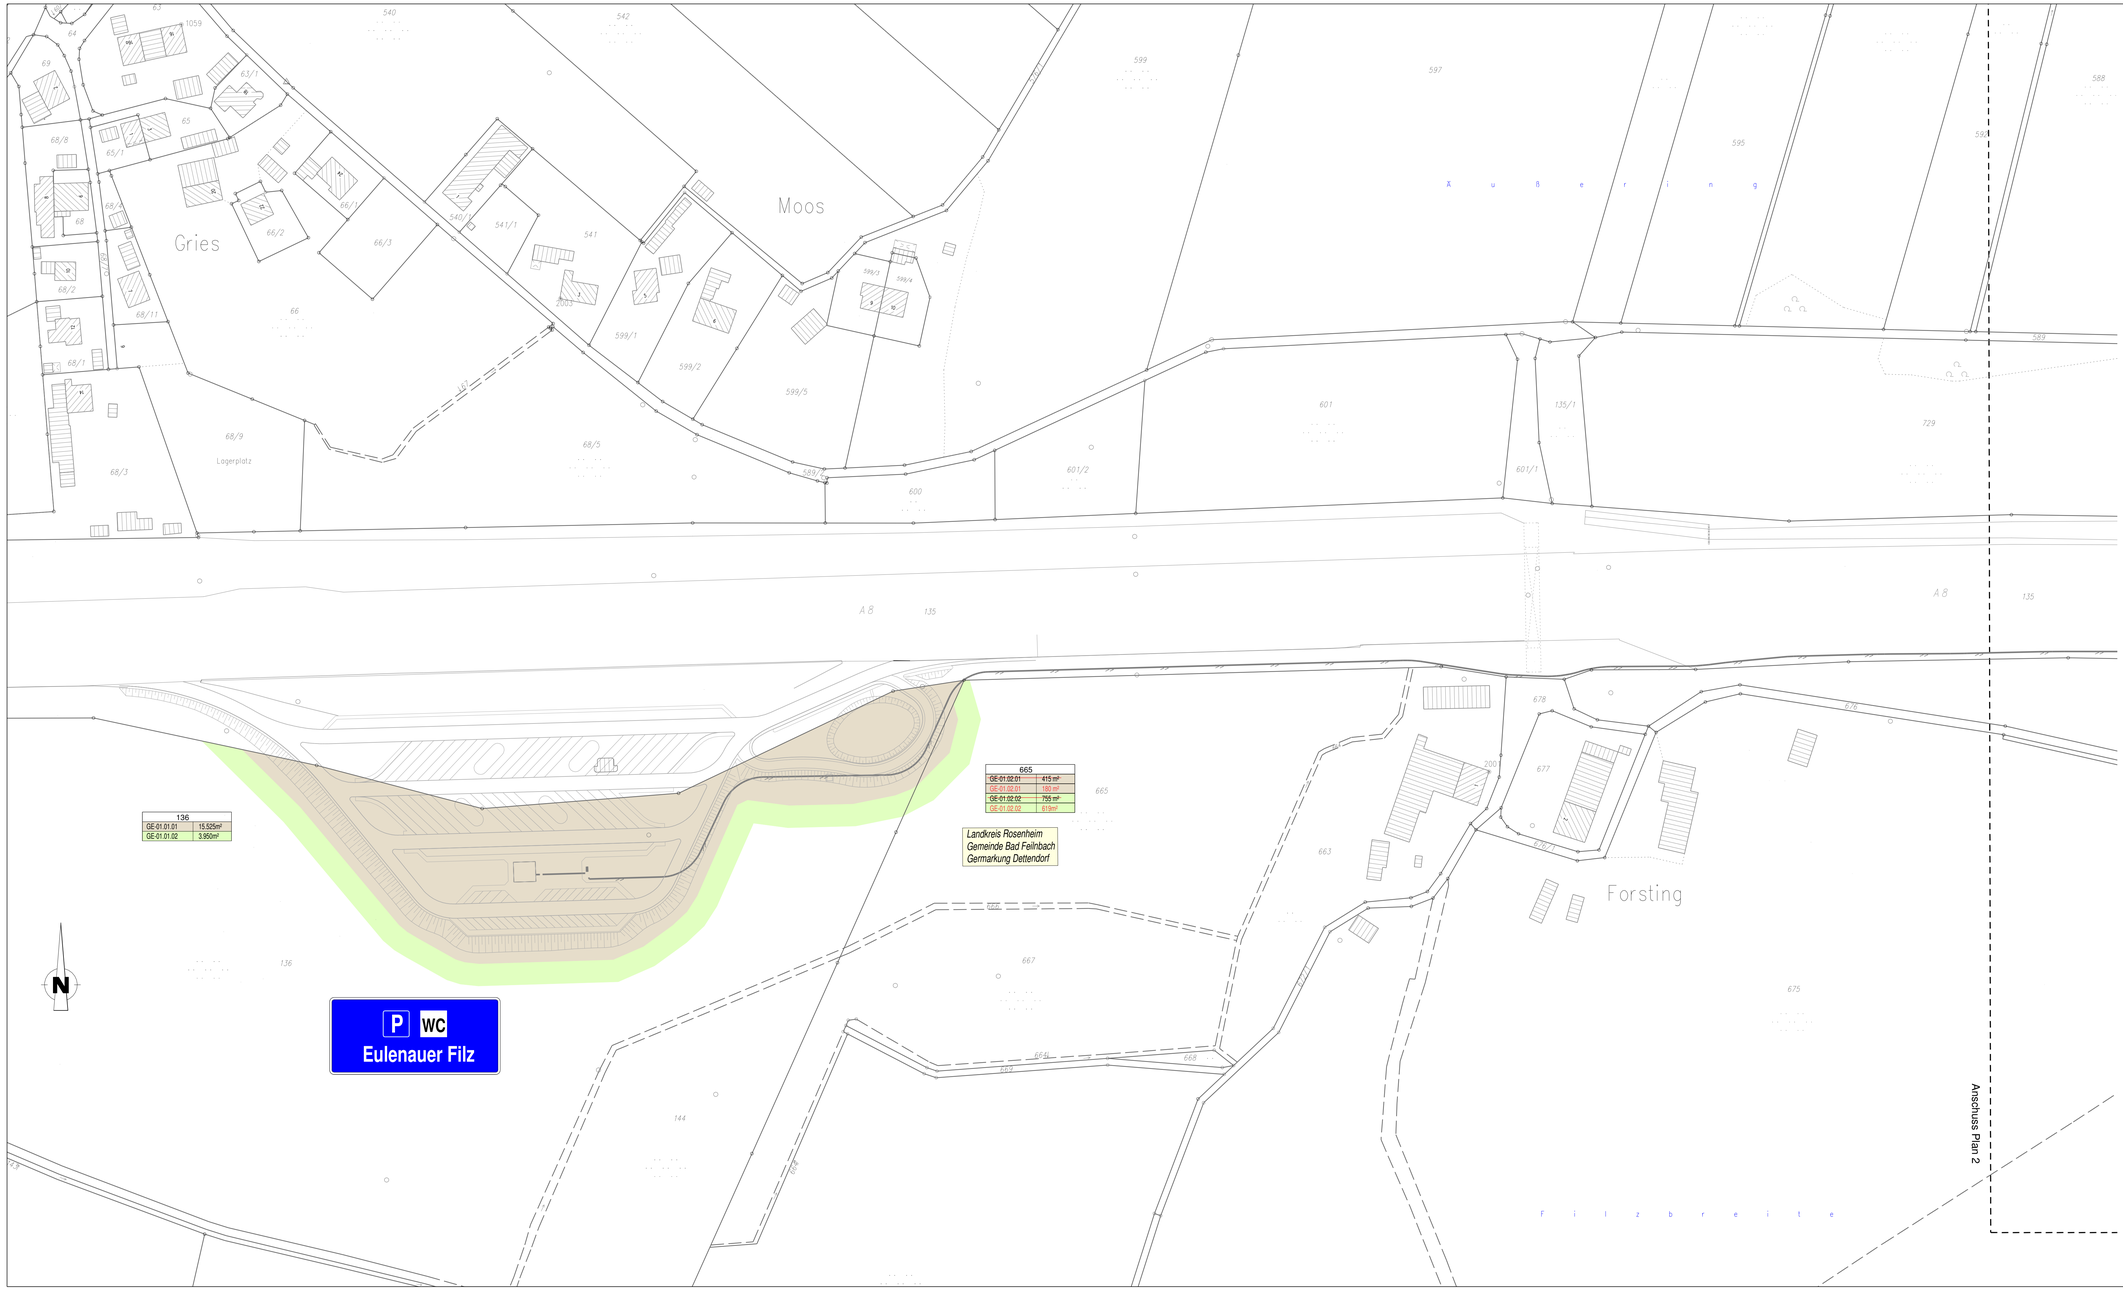


## Zeichenerklärung:

| | |
|---|---|
| 1052 | Flurstücksnummer |
| 1.05.01* 2190 m² | GE Straßenbau |
| 1.05.01* 190 m² | GE Straßenbau nach Tektur |
| 1.05.01* 2190 m² | GE landschaftspfl. Maßnahmen vorübergehende Inanspruchnahme |
| 1.05.03 40577 m² | Straßenbau vorübergehende Inanspruchnahme |
| 1.05.03 77 m² | Straßenbau nach Tektur |
| 1.05.01* 2190 m² | Grunddienstbarkeit |
| lfd. Nr. einzelne Erwerbsfläche | |
| lfd. Nr. Flurstück | |
| lfd. Plannummer | |
| * Zusammenfassung gleichartiger Erwerbsflächen eines Flurstückes | |

- Einschnittsböschung
- Entwässerungsmulde
- Gemeindestraße/ÖFW/Unterhaltsweg
- Dammböschung
- Lärmschutzwall mit / ohne LS-Wand
- Gemeinde- / Gemarkungsgrenze
- Flurgrenze
- Flurgrenze nicht abgemarkt

## 1. Tektur vom 21.03.2018

zu den Planfeststellungsunterlagen

| Nr. | Änderung gegenüber der Planfassung vom 25.01.2013 |
|---|---|
| 1 | Optimierung des Regenrückhaltebeckens PWC "Eulenauer Filz" |

| | | Datum | Name |
|---|---|---|---|
| bearbeitet | 4334 | Feb. 16 | Kappl |
| gezeichnet | 4317 | März 18 | Steinegger |
| geprüft | Referat 433 | März 18 | Mazur |
| | Sachgebiet 43 | März 18 | Eid |

Entwurfsbearbeitung Entwässerung


Dr. Blasy - Dr. Øverland
Beratende Ingenieure GmbH & Co. KG
Moosstraße 3 82279 Eching am Ammersee


| | Datum | Name |
|---|---|---|
| bearbeitet | Feb. 16 | Jank |
| gezeichnet | Feb. 16 | Breunig |
| geprüft | Feb. 16 | Vogt |

| Nr. | Art der Änderung | Datum | Name |
|---|---|---|---|
| | | | |
| | | | |
| | | | |
| | | | |

Freistaat Bayern
Autobahndirektion Südbayern

Seidlstraße 7-11, 80335 München, Tel. 089/54652-0, Fax 089/54652-200, E-Mail: poststelle@ABDS.bayern.de


| | | | |
|---|---|---|---|
| Unterlage | | | 14.1 |
| Blatt Nr. | | | 1T |
| | | Datum | Zeichen |
| Planfeststellung | bearbeitet | 4334 | Okt. 12 Kappl |
| | gezeichnet | 4335 | Okt. 12 Heinrich |
| | geprüft | Referat 432 | Okt. 12 Dürr |
| | | Sachgebiet 43 | Okt. 12 Rehm |

**A 8 München - Rosenheim**

**Ausbau der PWC- Anlagen "Eulenauer Filz" und "Im Moos"**

Eulenauer Filz: A8_1060_6,194
Betriebs-km 47,440

Im Moos: A8_1060_7,554
Betriebs-km 48,800

**Grunderwerbsplan**

vom km 47,200 bis km 48,100

Maßstab 1 : 1.000

Planfestgestellt mit Beschluss der Regierung von Oberbayern Az.: 33-4354.1-AB-031
München, 15.10.2018
Deindl
Regierungsdirektor

1. Tektur aufgestellt:
München, den 21.03.2018
Autobahndirektion Südbayern
P e i k e r, Ltd. Baudirektor

Von der Europäischen Union kofinanziert.
Aktion „Connecting Europe"

Projekt: Datei:

Geobasisdaten: © Bayerische Vermessungsverwaltung (Darstellung der Flurkarte als Eigentumsnachweis nicht geeignet)

Plotdatum: 04.04.2018