


**Regelquerschnitt LS-Anlagen A8
mit rückseitigem Betriebsweg bzw. öFW
(Bau-km 0+435)**

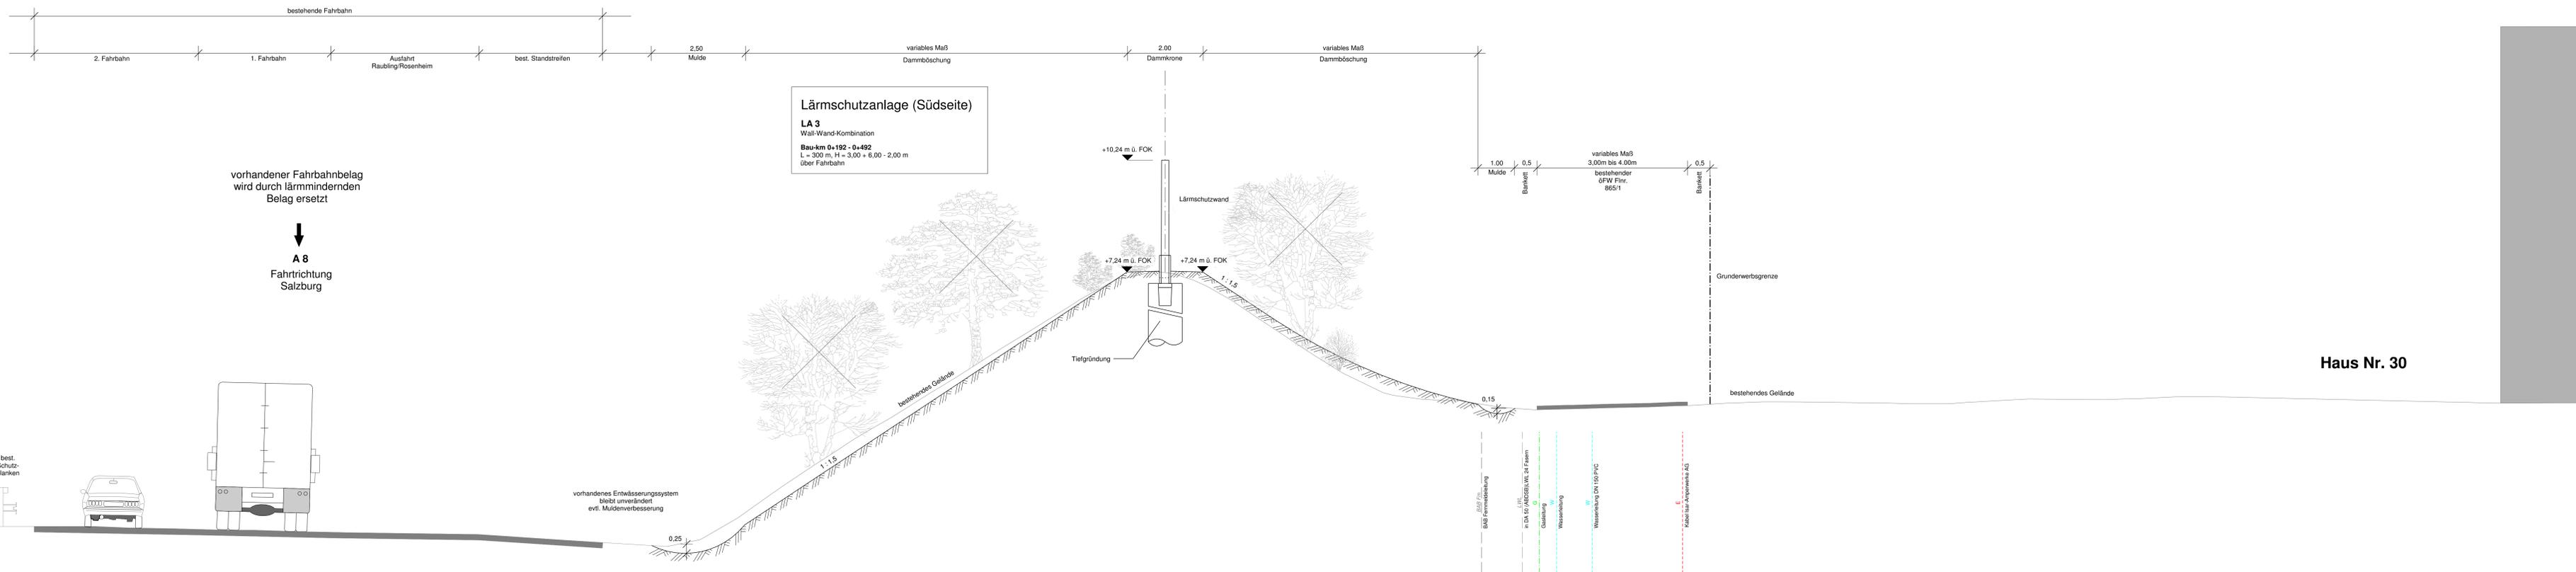

Lärmschutzanlage (Südseite)
LA 3
 Wall-Wand-Kombination
 Bau-km 0+192 - 0+492
 L = 300 m, H = 3,00 + 6,00 - 2,00 m
 über Fahrbahn

vorhandener Fahrbahnbelag
wird durch lärmindernden
Belag ersetzt
 ↓
A 8
 Fahrtrichtung
Salzburg

Haus Nr. 30

| | | |
|--|--|---|
| Autobahndirektion Südbayern | | bearbeitet: Gez.: 4122 April 2015 Hirsch |
| Seidstr. 7- 11 80335 München | | gezeichnet: Gez.: 4127 April 2015 Wachinger |
| Tel.: 089 54552-0, Fax: 089 54552-200, E-Mail: poststelle@abdb.bayern.de | | geprüft: Gez.: 413 April 2015 Nagl |
| | | gezeichnet: Gez.: 41 April 2015 Kramschko |
| | | PSP Nr.: 8015.A8A.003.01.03.10 |
| | | PSP Bez.: A8.L.M.003.M. Raubling |
| | | Dateiname: A8A.003.003_PUF_Querschnitt_km_0_435.dwg |

| | | | |
|-----|------------------|-------|---------|
| 3 | | | |
| 2 | | | |
| 1 | | | |
| Nr. | Art der Änderung | Datum | Zeichen |

FESTSTELLUNGSENTWURF

| | |
|--|---|
| Strassenbauverwaltung Freistaat Bayern Straße / Abschn.-Nr. / Station: A8_1100_0,941 - A8_1120_0,363 | Unterlage / Blatt-Nr.: 14 / 2 Querschnitt Bau-km 0+435 Maßstab: 1 : 50 |
|--|---|

**A 8 München - Salzburg
Nachträgliche Lärmvorsorge Raubling (L.M.003)
AD Inntal bis AS Rosenheim
Bau-km 0+000 - 1+086.797**

| | |
|--|---|
| aufgestellt: Autobahndirektion Südbayern P. H. v. C. (St. Baudevisor) München, den 30.06.2015 | Planfestgestellt mit Beschluss der Regierung von Oberbayern vom 18.07.2016 München, 18.07.2016 Staatsekretär Oberregierungsrat |
|--|---|