






# ZEICHENERKLÄRUNG


-  Gradientenhochpunkt
  -  Gradiententiefpunkt
  -  Ausrundungsbeginn Wanne/  
Ausrundungsende Kuppe
  -  Damm
  -  Einschnitt
- H = 15000 m
- Neigungsbrechpunkt  
mit Angabe von  
Ausrundungshalbmesser  
und Längsneigung
- 1,4811 % >>> <<< 0,8695 %

**Beginn der Planfeststellung**  
**Beginn der Baustrecke**  
**Bau-km 0+000**  
**B 304\_720\_2,145**


**Bauwerk 01**  
 Brücke im Zuge der B 304 neu  
 über die GVS Pfaffing - Stöttwies  
**Bau-km 1+460,732 m**  
 LW = 13,00 m

**Bauwerk 02**  
 Brücke im Zuge der B 304 neu  
 über die GVS Pfaffing - Schalkham  
**Bau-km 2+505,434**  
 LW = 9,60

**Ende der Planfeststellung**  
**Ende der Baustrecke**  
**Bau-km 4+680**  
**B 304\_780\_1,708**

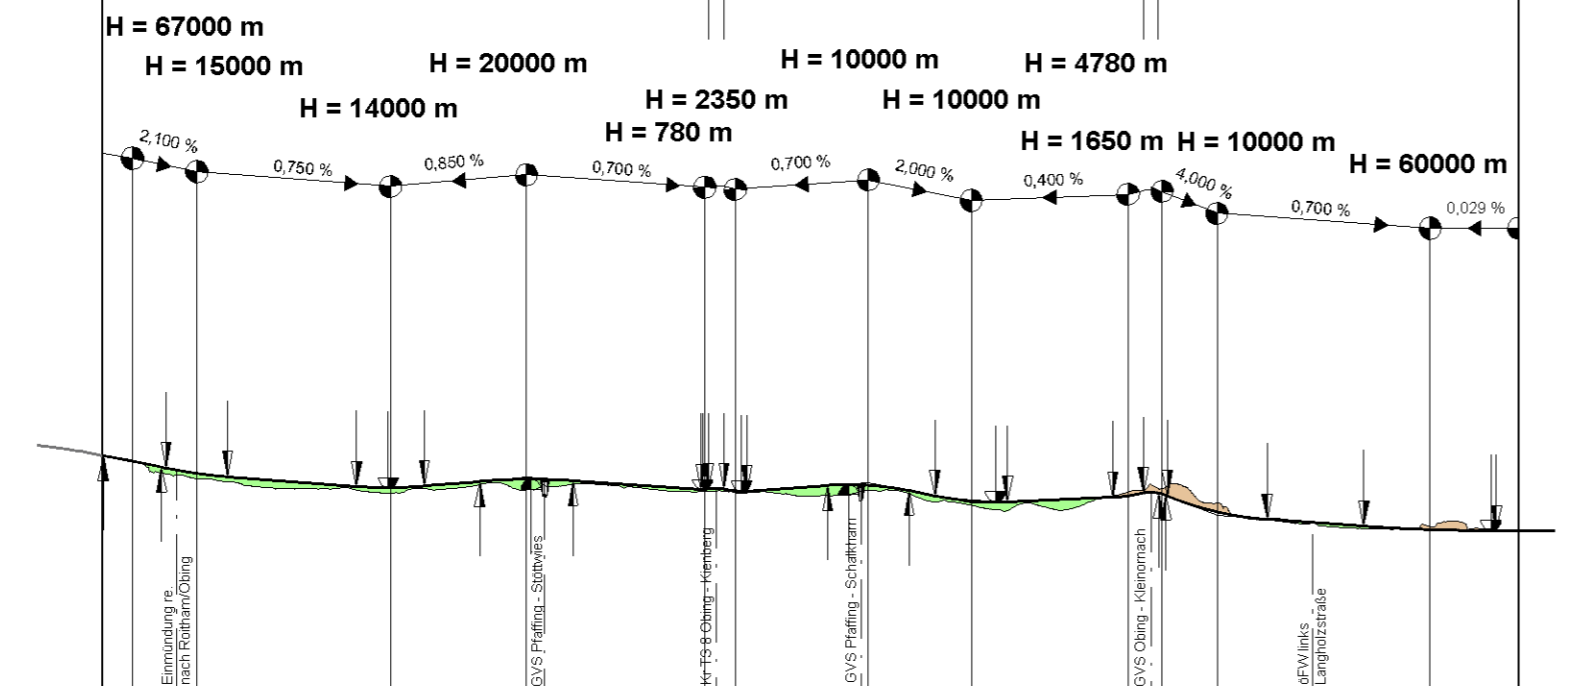

Bauwerke	Gradientenhöhe	Geländehöhe	Km
Bauwerke	577,267	577,244	0+000
	573,347	571,298	
	570,367	568,657	
	568,862	566,300	
	567,362	566,693	
	566,799	565,565	1+000
	568,362	566,799	
	569,462	565,869	
	568,662	567,971	
	567,262	566,285	2+000
	566,206	565,303	
	566,065	565,064	
	567,463	563,838	
	566,763	565,773	
	563,100	561,988	3+000
	562,095	559,532	
	562,895	559,673	
	564,090	565,571	
	560,985	564,886	
	556,627	556,225	
555,113	555,170		
553,721	553,018	4+000	
552,761	553,756		
552,490	552,493		

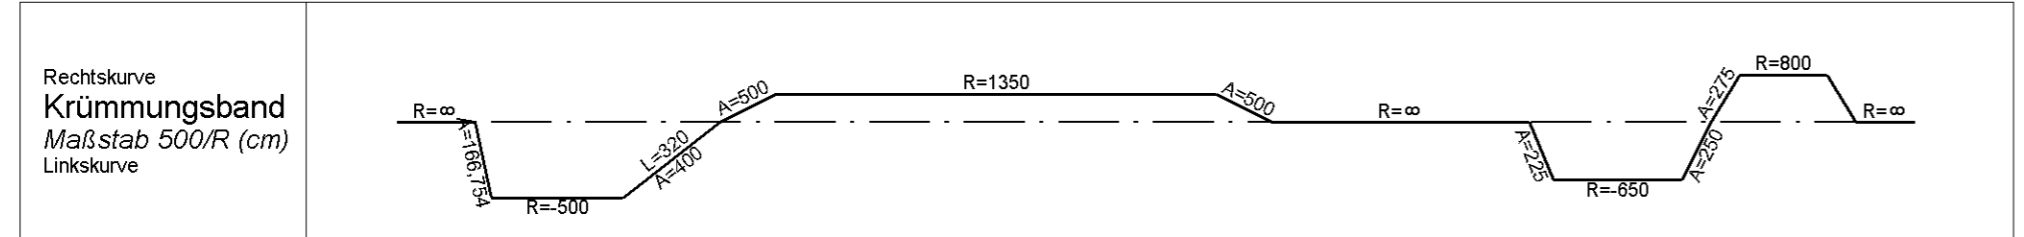

Nr.	Art der Änderung	Datum	Name

Freistaat Bayern Staatliches Bauamt Traunstein <small>Rosenheimer Str. 7, 83278 Traunstein, Tel. 0861/57-245, Fax 0861/15661, E-Mail: poststelle@stbats.bayern.de</small>	Unterlage	4 T
	Blatt Nr.	
	Datum	Zeichen
<b>Feststellungsentwurf</b>  <b>B 304 Wasserburg a. Inn - Traunstein</b>  <b>Ortsumgehung Obing</b> Bau-km 0+000 - Bau-km 4+680 B 304_720_2,145 - B 304_780_1,708	bearbeitet	Feb. 2013 Niederberger / Weber
	gezeichnet	Feb. 2013 Steffl
	geprüft	Feb. 2013 Walner
<b>Übersichtshöhenplan</b>		Maßstab 1 : 25000 / 2500

Aufgestellt:  
 Traunstein, den 15.02.2013  
 Staatliches Bauamt

*König*  
 König, Ltd. Baudirektor

1. Teckur vom 20.03.2014  
 Staatliches Bauamt

*König*  
 König, Ltd. Baudirektor

  
 Planfestgestellt mit Beschluss  
 der Regierung von Oberbayern  
 Nr. 32-4354.2-16-1  
 München, 29.04.2016

*Messner*  
 Messerer  
 Regierungsrätin