


Oberbau (Bauklasse II)

Oberbau (Bauklasse II)

Landsberger Straße und verlegte St 2068

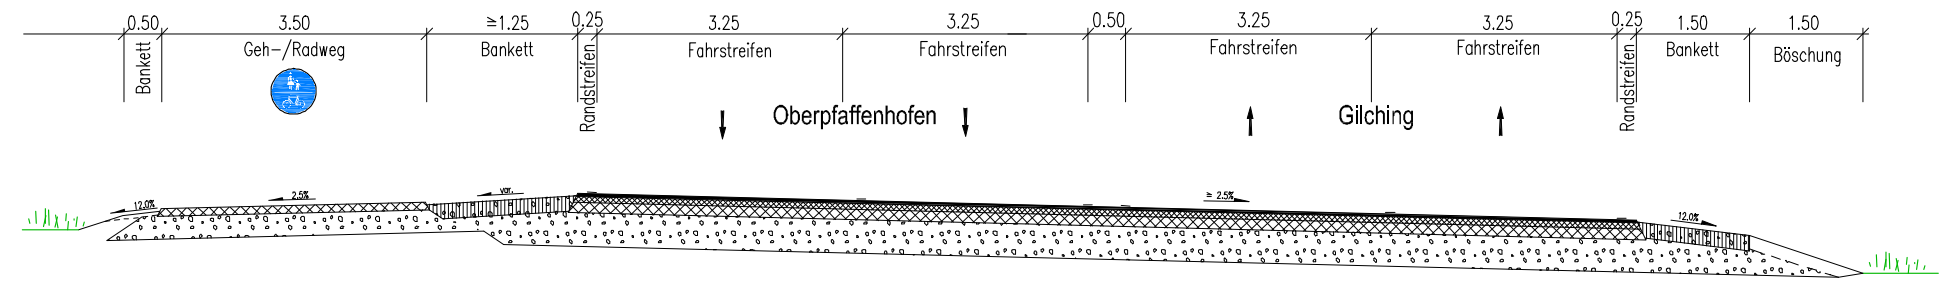

Oberbau (Bauklasse II)

| Nr. | Art der Änderung | Datum | Name |
|-----|------------------|-------|------|
| | | | |
| | | | |
| | | | |

| Wagner Ingenieure GmbH Ein Unternehmen der SSF Gruppe Balanstrasse 170, 81549 München Ruf: +49 89 680896-3, Fax: 680896-59 E-Mail: kontakt@wagner-ingenieure.com | | Datum | Name |
|--|----------|---------------|------|
| bearbeitet | 16.08.11 | Lindner | |
| gezeichnet | " | Linke | |
| geprüft | " | <i>Wagner</i> | |

| | | |
|---|-----------|---------|
| <h2 style="margin: 0;">Gemeinde Gilching</h2> | Unterlage | 6 |
| | Blatt Nr. | 2 |
| | Datum | Zeichen |

| | | |
|--|---|--|
| Planfeststellung | bearbeitet | |
| | gezeichnet | |
| | geprüft | |
| St 2069 Olching - Starnberg Westumfahrung Gilching | Straßenquerschnitt AS Oberpfaffenhofen, Landsberger Straße und verlegte St 2068 Maßstab 1 : 100 | |

Aufgestellt:
Gilching, den 16.08.2011
Gemeinde Gilching

Manfred Walter

Manfred Walter, 1. Bürgermeister

23302+CB_S02.DWG
 01.08.2012 10:08:00
 Y:\22\23302\04_Planfeststellung\Tek\unterschieden\SO
 Länge : 76,5 cm Höhe : 29,7 cm Fläche : 0,2272 m2