


Oberbau (Bauklasse II)

Oberbau (Bauklasse II)

Landsberger Straße und verlegte St 2068

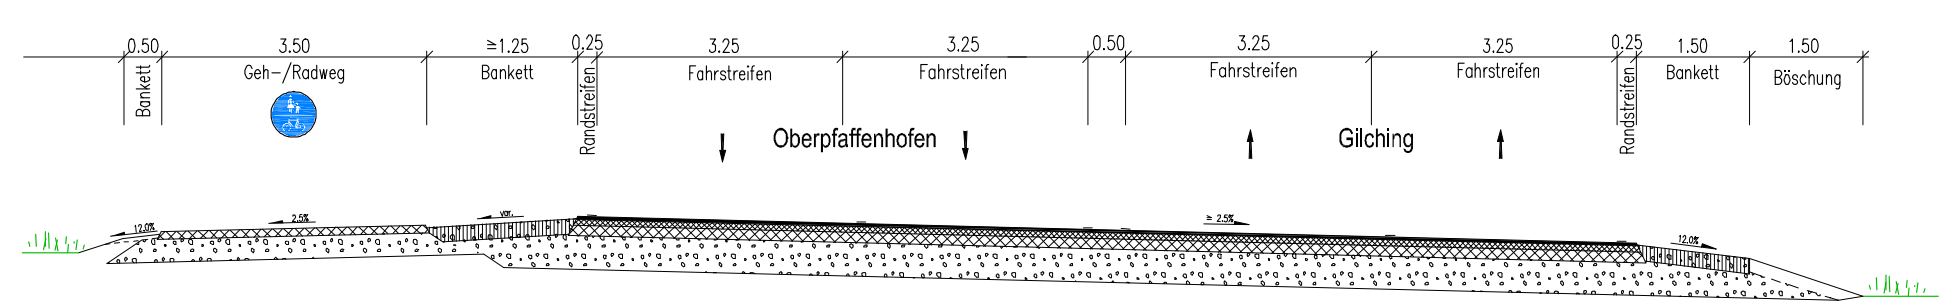

Oberbau (Bauklasse II)

Nr.	Art der Änderung	Datum	Name

Wagner Ingenieure GmbH		Datum	Name
Ein Unternehmen der SSF Gruppe		16.08.11	Lindner
Balanstrasse 170, 81549 München Ruf: +49 89 680896-3, Fax: 680896-59 E-Mail: kontakt@wagner-ingenieure.com		"	Linke
		"	<i>Wagner</i>

<h2 style="margin: 0;">Gemeinde Gilching</h2>	Unterlage	6
	Blatt Nr.	2
	Datum	Zeichen

<h3>Planfeststellung</h3>	bearbeitet	
	gezeichnet	
	geprüft	
<h2>St 2069 Olching - Starnberg</h2> <h3>Westumfahrung Gilching</h3>	Straßenquerschnitt AS Oberpfaffenhofen, Landsberger Straße und verlegte St 2068	
Maßstab 1 : 100		

Aufgestellt:
 Gilching, den 16.08.2011
 Gemeinde Gilching

Manfred Walter

Manfred Walter, 1. Bürgermeister