St 2069 Westumfahrung Gilching

km 2+300 - 4+810

Starnberg

Olching

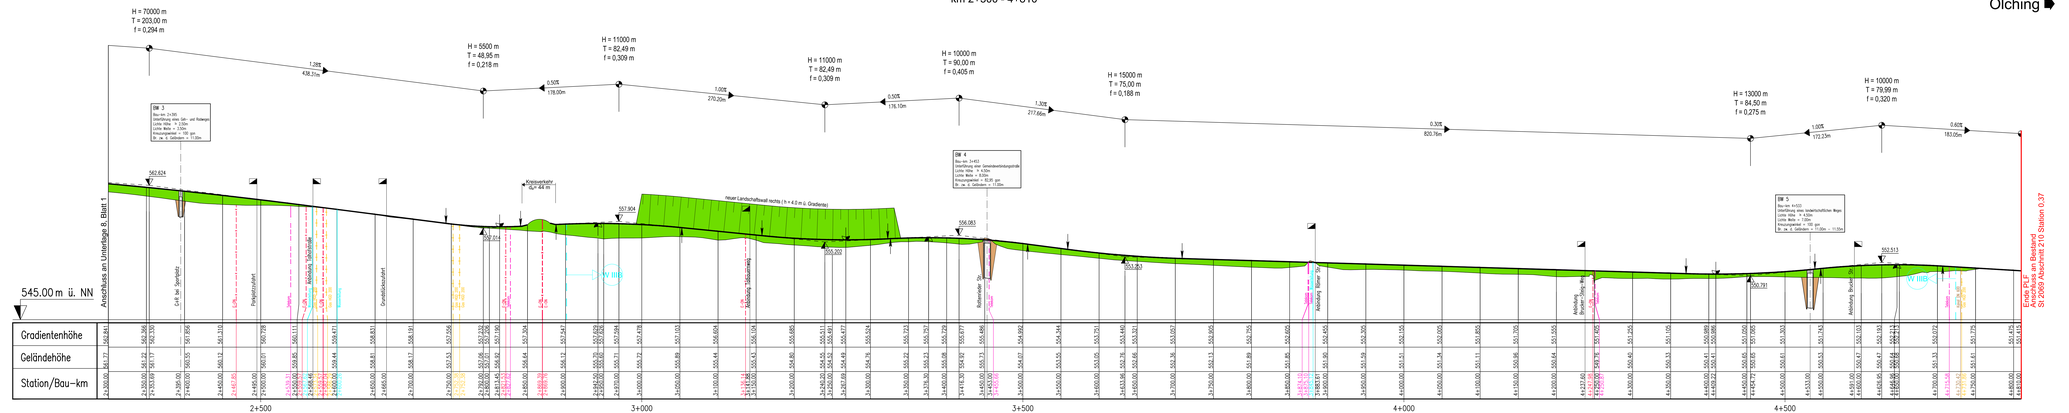
H = 70000 m
T = 203,00 m
f = 0,264 m
H = 5500 m
T = 48,95 m
f = 0,218 m
H = 11000 m
T = 82,49 m
f = 0,309 m
H = 11000 m
T = 82,49 m
f = 0,309 m
H = 10000 m
T = 90,00 m
f = 0,405 m
H = 15000 m
T = 75,00 m
f = 0,188 m
H = 13000 m
T = 94,50 m
f = 0,275 m
H = 10000 m
T = 79,99 m
f = 0,320 m
7,39%
438,21m
0,50%
178,00m
1,03%
270,20m
0,50%
176,10m
1,30%
217,66m
0,30%
820,76m
1,00%
172,23m
0,60%
183,05m
BW 3
Bau-km 2+300
Überführung eines Geh- und Radwegs
über die St 2069
Lichte Weite = 12,0m
Kreuzungswinkel = 100 gon
Bf. ü. U. Gelände = 11,00m
BW 4
Bau-km 3+459
Überführung einer Gemeindeverbindungsstraße
Lichte Höhe = 4,50m
Lichte Weite = 8,00m
Kreuzungswinkel = 100 gon
Bf. ü. U. Gelände = 11,00m
BW 5
Bau-km 4+033
Überführung eines landwirtschaftlichen Weges
Lichte Höhe = 4,50m
Lichte Weite = 7,00m
Kreuzungswinkel = 100 gon
Bf. ü. U. Gelände = 12,00m – 11,00m
562,624
557,904
556,983
550,302
550,263
550,791
552,513
Kreisverkehrsfahrbahn
Qu= 44 m
Neuer Landschaftswall rechts (h = 4,0 m ü. Gradiente)
Anschluss an Unterlage 8, Blatt 1
545.00 m ü. NN
L141 bei Gernlaßt
Feldstichstraße
Graßlfinger Straße
Anbindung Graßlfinger Straße
Anbindung Bahnhofstraße
Bahnhofstraße
Anbindung Bahnhofstraße
Anbindung Bahnhofstraße
Anbindung