


LANDKREIS ERDING
Gemeinde Eitting
Gemarkung Eitting

FREISTAAT BAYERN
LANDKREIS ERDING
Gemeinde Oberding
Gemarkung Oberding

Zeichenerklärung

	zu erwerbende Flächen		
	vorübergehend in Anspruch zu nehmende Fläche		
	dauernd zu belastende Fläche		
<table border="1"><tr><td>5556</td><td>2 855 m²</td></tr></table>	5556	2 855 m²	Flurstück / Größe des Flurstückes
5556	2 855 m²		
<table border="1"><tr><td>2.3.1</td><td>182 m²</td></tr></table>	2.3.1	182 m²	1. lfd. Nr. im Grunderwerbsverzeichnis / Größe der Teilfläche 2. Nr. des Grunderwerbsplanes 3. lfd. Nr. des betroffenen Flurstückes 1. Teilfläche eines Flurstückes
2.3.1	182 m²		
1951	Flurstücksnummer		
	Gemarkungsgrenze		
	Flurstücksgrenze außerhalb / innerhalb des Baufeldes		

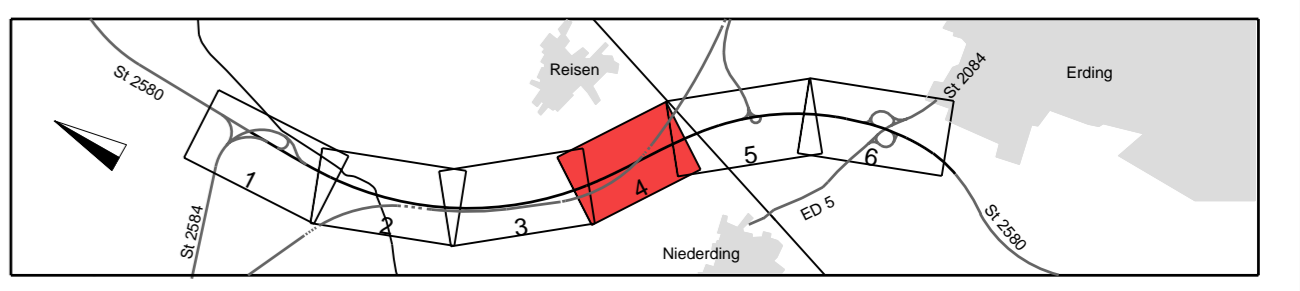

	Planungsbüro Bauen und Umwelt Beratende Ingenieure -Ing. FH Kurt Seiler	bearbeitet	Datum	Name
		gezeichnet	Dez. 2013	Bär
		geprüft	Dez. 2013	RL
		Projekt: 131922		
		Datei: Lager_PBU_VE		

Freistaat Bayern Staatliches Bauamt Freising Fachbereich Straßenbau München Wackerstraße 43 80717 München Tel. 089 30 797-0, Fax 089 30 797-216 E-Mail: poststelle@stbaf.bayern.de		bearbeitet	Datum	Name
		gezeichnet	Dez. 2013	Bonecke
		geprüft	Dez. 2013	Bonecke
		Reg.-Nr.: 1402 - 7 m - 7 P		

Nr.	Art der Änderung	Name	Zeichen

FESTSTELLUNGSENTWURF

Straßenbauverwaltung Freistaat Bayern	Unterlage / Blatt-Nr.: 10.1 / 4 Grunderwerbsplan Bau-km 2+750 bis Bau-km 3+600
Straße / Abschn.-Nr / Station: St2580_140_0.000 bis St2580_160_0.318	Maßstab: 1 : 1000
PROJIS-Nr.:	

St 2580, Flughafentangente Ost
4-streifiger Ausbau der St 2580
zwischen der St 2584 und der St 2084
Bau-km 0+000 bis Bau-km 5+565
St2580_140_0.000 bis St2580_160_0.318

Aufgestellt:
München, den 19.12.2013
Staatliches Bauamt

Olzmann, Baudirektor