



Straßenquerschnitt GVS Ziegelstatt - Stammham RQ 9 - Bk 1,0

Bau-km 0+000 bis Bau-km 0+220

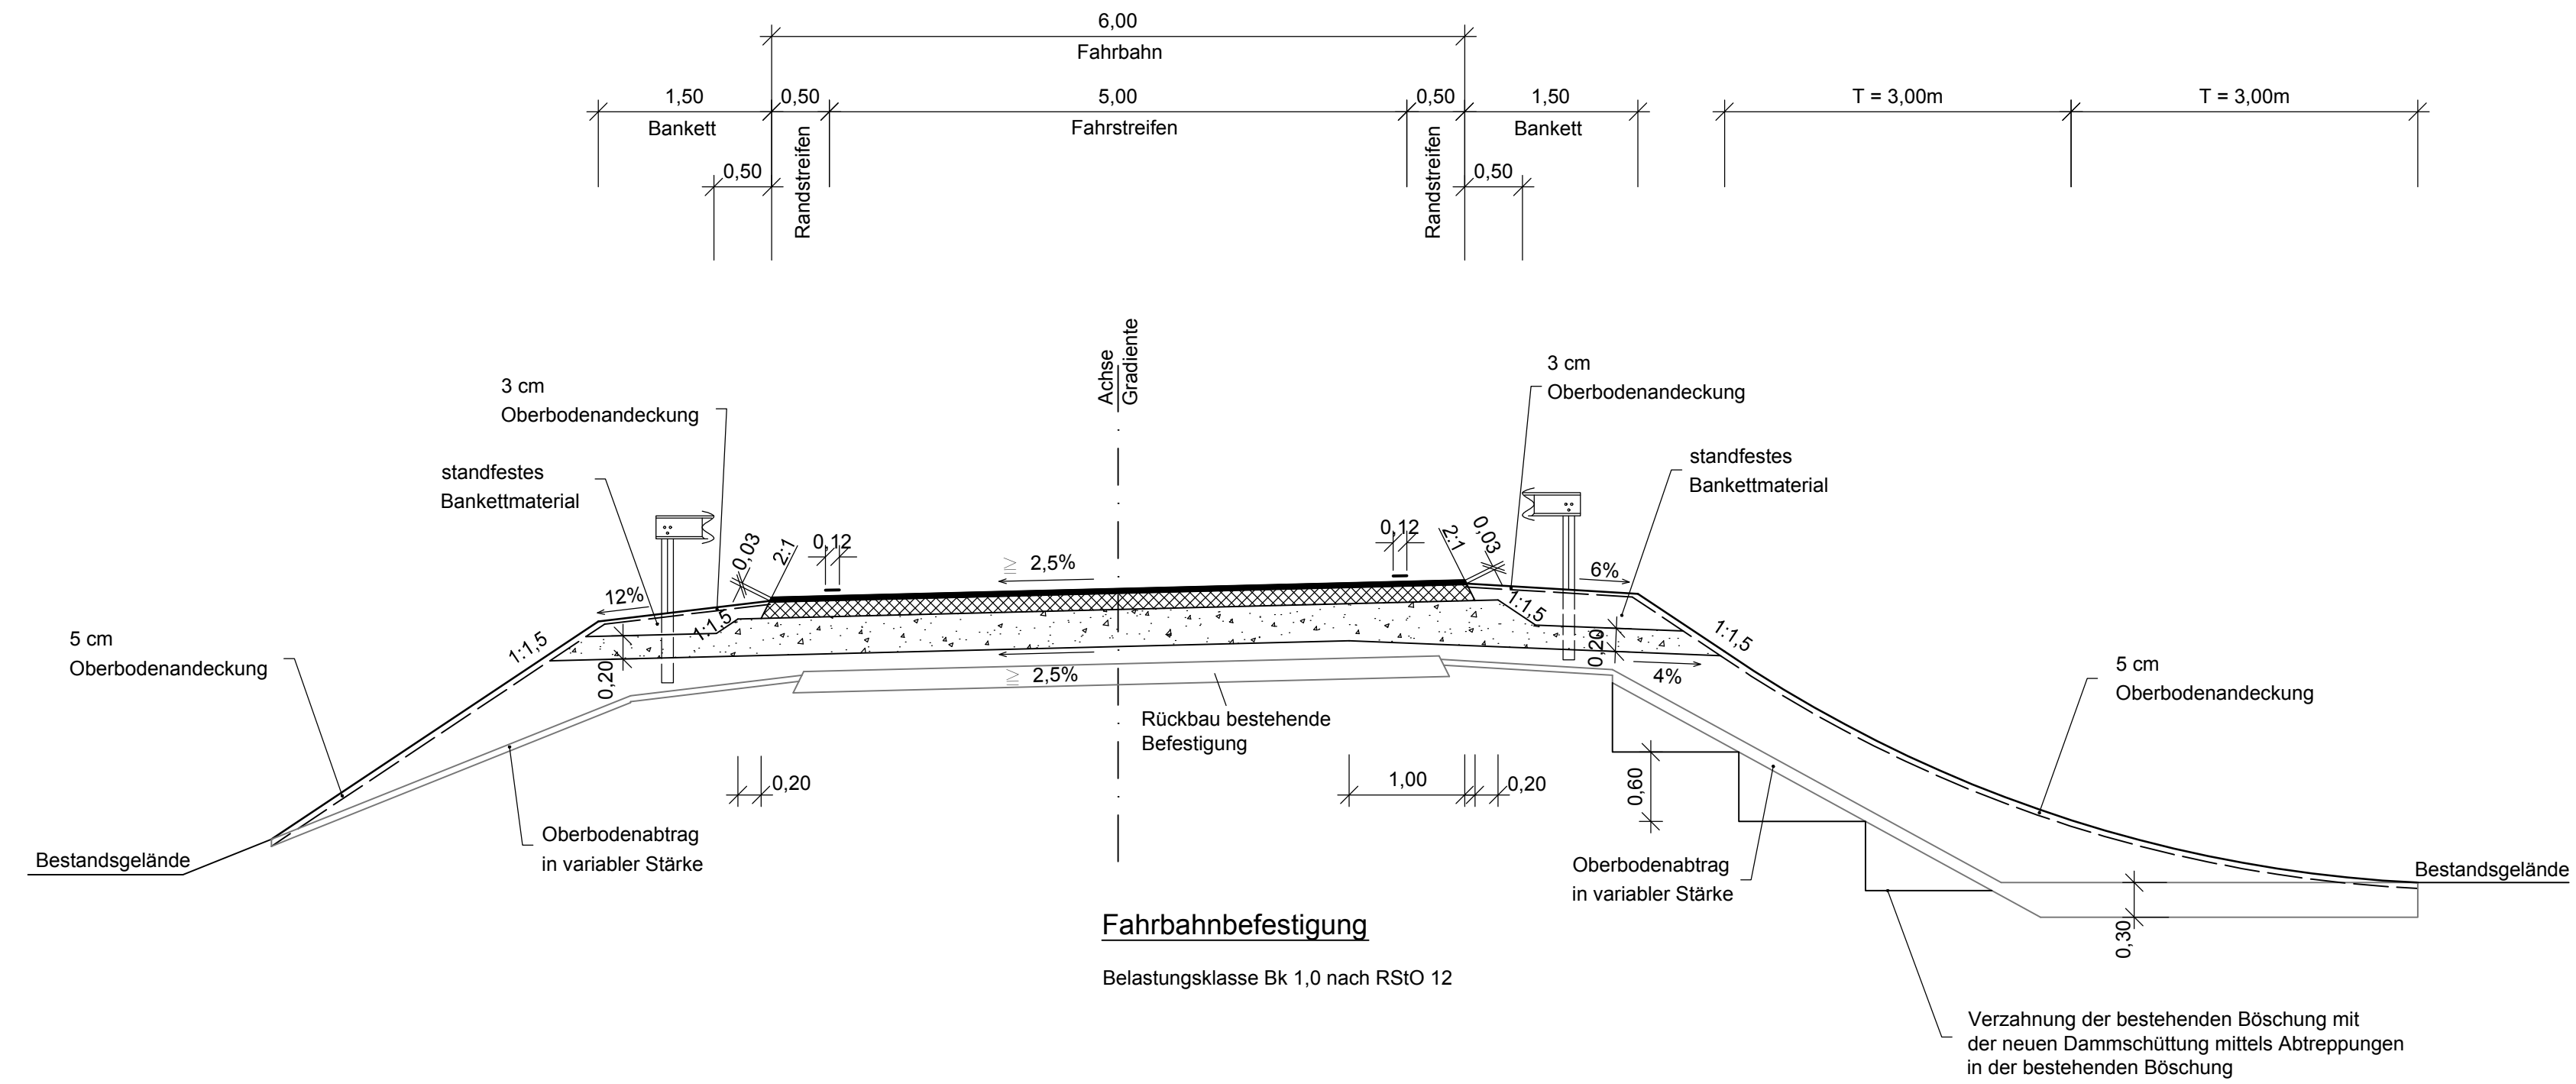

Regelquerschnitt querende öFW gem. DWA-A 904

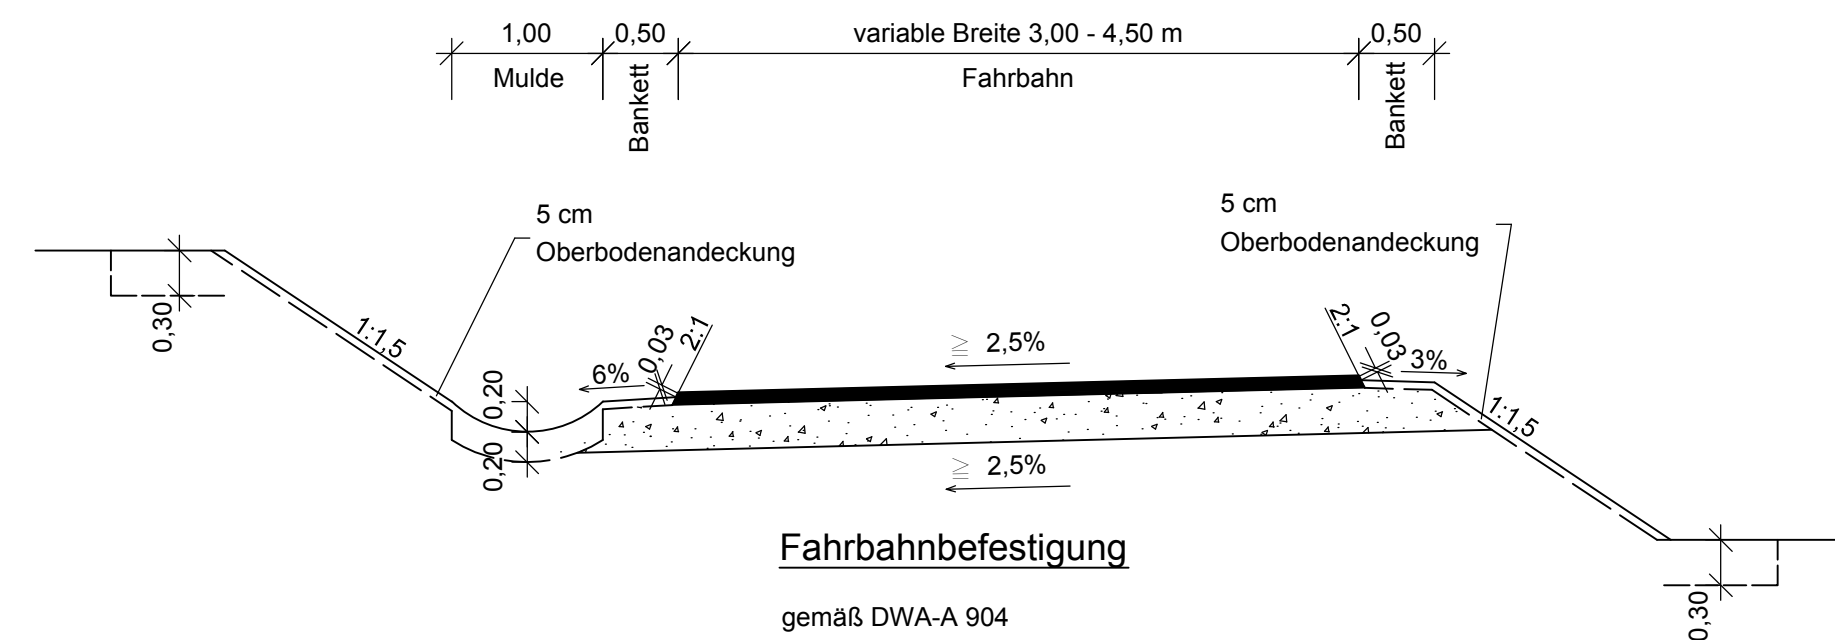

IB Bulhoes & Partner Kellerstraße 3 1/3 84416 Taufkirchen (Vils) Tel.: 08084/503180 Fax: 08084/503181 e-mail: info@ib-bulhoes.de Internet: http://www.ib-bulhoes.de	bearbeitet	26.02.15	Haar
	gezeichnet	26.02.15	Bauer
	geprüft	26.02.15	Haar

Staatliches Bauamt Freising Fachbereich Straßenbau München Winzererstraße 43 80797 München <small>Tel. 089/30 797-0, Fax 089/30 797-216, E-Mail: poststelle@stbau.bayern.de</small>		bearbeitet		
		gezeichnet		
		geprüft	April 2015	Bonecke
		PSP-Nr.:		
Projekt:				

Nr.	Art der Änderung	Datum	Name

FESTSTELLUNGSENTWURF

Straßenbauverwaltung Freistaat Bayern Staatliches Bauamt Freising <small>Straße/Abschnitt.-Nr./Station St 2580_160_0,318 bis St 2580_180_2,753</small>	Unterlage / Blatt-Nr.: 14.3 / 1 Regelquerschnitte kreuzende Straßen und Wege Maßstab: 1 : 50
---	---

St 2580, Flughafentangente Ost
3-streifiger Ausbau zwischen der St 2084 und der B388
Bau-km 0+318 bis Bau-km 4+160

aufgestellt: Staatliches Bauamt Freising Dr. Braun, Baurat München, den 19.05.2015	Planfestgestellt mit Beschluss der Regierung von Oberbayern Az. 32-454-3-5-2 München, 30.07.2018 Guggenberger Oberregierungsrat
---	--

