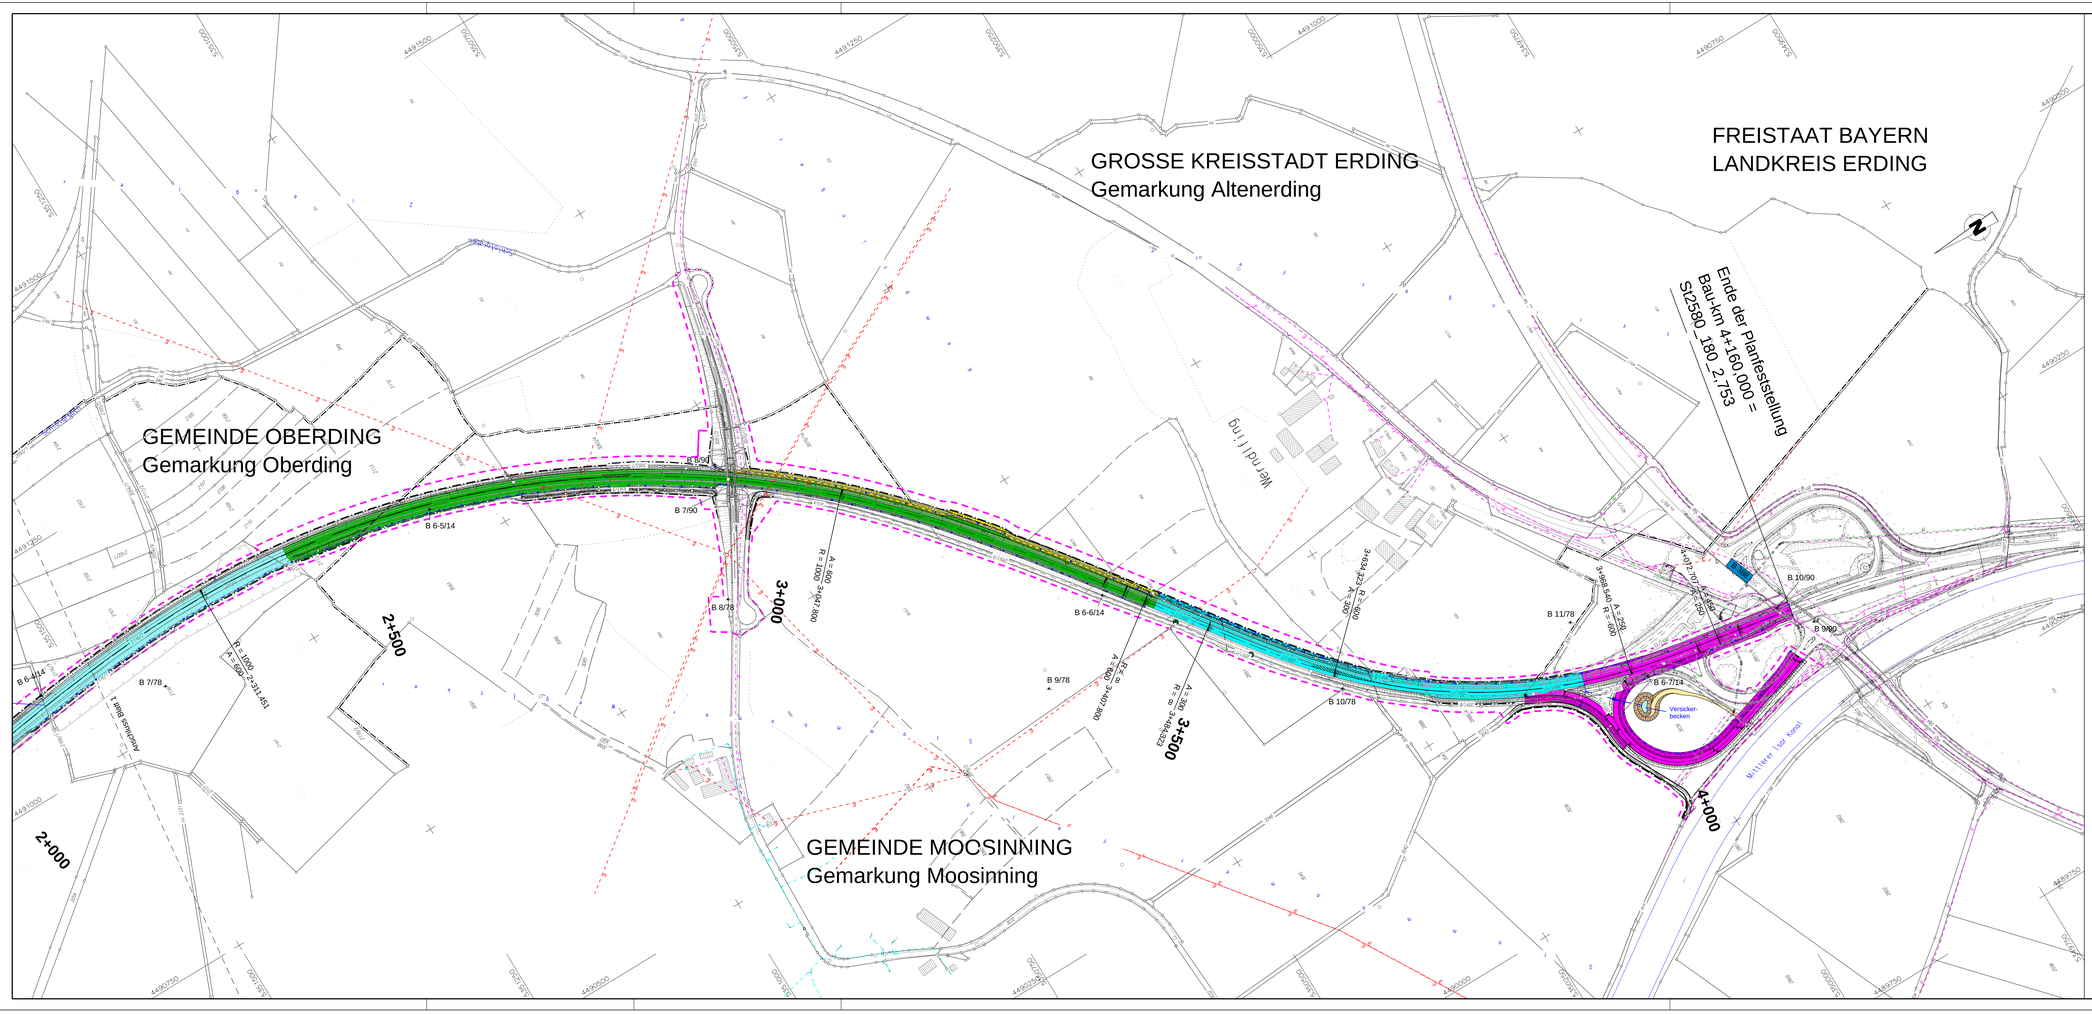

Legende

Entwässerungsabschnitte

	Abschnitt 1 Bau-km 0+317,722 bis Bau-km 1+375	Rigolenversickerung (Sickerdome) Maximaler Schachtabstand = 40 m
	Abschnitt 2: Bau-km 1+375 bis Bau-km 1+670 und Anschlussstelle St 2085 / ED 7	Muldenversickerung und Leitungen in den Teich
	Abschnitt 3: Bau-km 1+670 bis Bau-km 2+020 und westliche Tangentialrampe Anschlussstelle St 2580 / ED 7	Muldenversickerung und Leitungen zum Schlotgraben
	Abschnitt 4: Bau-km 2+020 bis Bau-km 2+415	Muldenversickerung mit Sickerrigole Ableitung in querenden Graben
	Abschnitt 5: Bau-km 2+415 bis Bau-km 3+420	Rigolenversickerung (Sickerdome) Maximaler Schachtabstand = 40 m
	Abschnitt 6: Bau-km 2+905 bis Bau-km 3+420 Einschnittsböschung hoher Rand	Rigolenversickerung (Sickerdome) Maximaler Schachtabstand = 80 m
	Abschnitt 7: Bau-km 3+420 bis Bau-km 3+915	Rigolenversickerung (Sickerdome) Maximaler Schachtabstand = 40 m
	Abschnitt 8: Bau-km 3+915 bis Bau-km 4+160 und Anschlussstelle St 2085 / B 388	Transportmulden und Entwässerungs- leitungen mit Versickerbecken

1 2

IB Bulhoes & Partner
Kellerstraße 3 1/3
84416 Taufkirchen (Vils)
Tel.: 08084/503180
Fax: 08084/503181
E-Mail: info@ib-bulhoes.de
Internet: http://www.ib-bulhoes.de

bearbeitet:	20.02.2015	Haar
gezeichnet:	24.02.2015	Haar
geprüft:	27.02.2015	Haar

Staatliches Bauamt Freising
Fachbereich Straßenbau
Winzererstraße 43
80797 München
Tel. 089/30 797-0, Fax 089/30 797-216, E-Mail: poststelle@stbafs.bayern.de

bearbeitet:		
gezeichnet:		
geprüft:	April 2015	Bonecke
PSP Nr.:		
Projekt:		

Nr.	Art der Änderung	Datum	Zeichen

FESTSTELLUNGSENTWURF

Straßenbauverwaltung Freistaat Bayern

Staatliches Bauamt Freising

Straße / Abschn.-Nr. / Station: St 2580_160_0,318 bis St2580_180_2,735

PROJIS-Nr.:

Unterlage / Blatt-Nr.: 18 / 2

Entwässerungsplan

Bau-km 2+050 bis 4+160

Maßstab: 1 : 2.500

St 2580, Flughafentangente Ost
3-streifiger Ausbau zwischen der St 2084 und der B 388
Bau-km 0+318 bis Bau-km 4+160

aufgestellt:
Staatliches Bauamt Freising

Dr. Braun, Baurat

München, den 19.05.2015

Planfeststellt mit Beschluss der Regierung von Oberbayern Az. 32-4354.3-5-2

München, 30.07.2018

Guggenberger
Oberregierungsrat