FREISTAAT BAYERN
LANDKREIS ERDING
GROSSE KREISSTADT ERDING
Gemarkung Langengeisling

Gemeinschaftsjagdrevier
Langengeisling

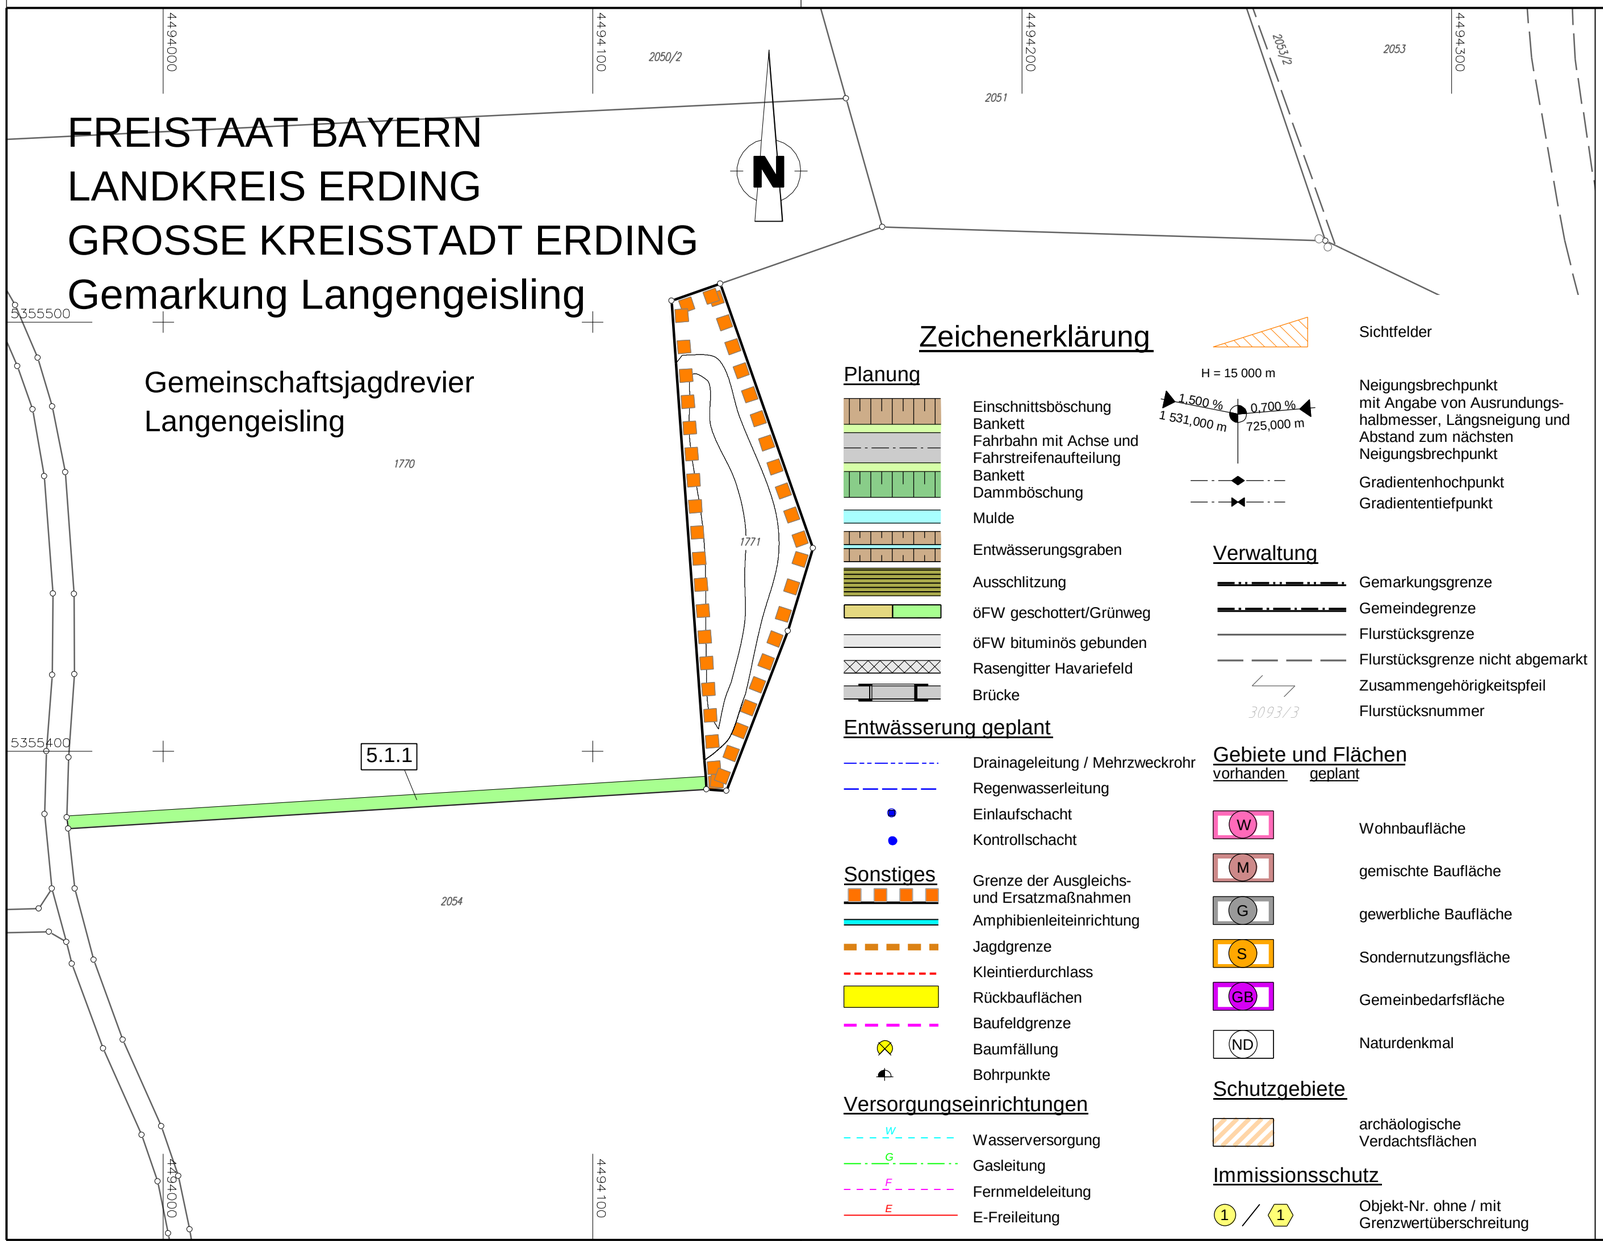

Zeichenerklärung

Planung

- Einschnittsböschung
- Bankett
- Fahrbahn mit Achse und Fahrstreifenaufteilung
- Bankett
- Dammböschung
- Mulde
- Entwässerungsgraben
- Ausschlitzung
- öFW geschottert/Grünweg
- öFW bituminös gebunden
- Rasengitter Havariefeld
- Brücke

Entwässerung geplant

- Drainageleitung / Mehrzweckrohr
- Regenwasserleitung
- Einlaufschacht
- Kontrollschacht

Sonstiges

- Grenze der Ausgleichs- und Ersatzmaßnahmen
- Amphibienleiteinrichtung
- Jagdgrenze
- Kleintierdurchlass
- Rückbauflächen
- Baufeldgrenze
- Baumfällung
- Bohrpunkte

Versorgungseinrichtungen

- W — Wasserversorgung
- G — Gasleitung
- F — Fernmeldeleitung
- E — E-Freileitung

- Sichtfelder

H = 15 000 m

1,500 % | 1 531,000 m | 0,700 % | 725,000 m

- Neigungsbrechpunkt mit Angabe von Ausrundungshalbmesser, Längsneigung und Abstand zum nächsten Neigungsbrechpunkt
- Gradientenhochpunkt
- Gradiententiefpunkt

Verwaltung

- Gemarkungsgrenze
- Gemeindegrenze
- Flurstücksgrenze
- Flurstücksgrenze nicht abgemarkt
- Zusammengehörigkeitspfeil
- 3093/3 — Flurstücksnummer

Gebiete und Flächen

vorhanden / geplant

- W — Wohnbaufläche
- M — gemischte Baufläche
- G — gewerbliche Baufläche
- S — Sondernutzungsfläche
- GB — Gemeinbedarfsfläche
- ND — Naturdenkmal

Schutzgebiete

- archäologische Verdachtsflächen

Immissionsschutz

- 1 / 1 — Objekt-Nr. ohne / mit Grenzwertüberschreitung

IB Bulhoes & Partner
Kellerstraße 3 1/3
84416 Taufkirchen (Vils)
Tel.: 08084/503180
Fax: 08084/503181
E-Mail: info@ib-bulhoes.de
Internet: http://www.ib-bulhoes.de

bearbeitet:	28.01.2015	Haar
gezeichnet:	29.01.2015	Wiesner
geprüft:	02.03.2015	Haar

Staatliches Bauamt Freising
Fachbereich Straßenbau
Winzererstraße 43
80797 München
Tel. 089/30 797-0, Fax 089/30 797-216, E-Mail: poststelle@stbafs.bayern.de

bearbeitet:		
gezeichnet:		
geprüft:	April 2015	Bonecke
PSP Nr.:		
Projekt:		

Nr.	Art der Änderung	Datum	Zeichen

FESTSTELLUNGSENTWURF

Straßenbauverwaltung Freistaat Bayern

Staatliches Bauamt Freising

Straße / Abschn.-Nr. / Station: St 2580_160_0,318 bis St2580_180_2,735

PROJIS-Nr.:

Unterlage / Blatt-Nr.: 5 / 5
Lageplan

Maßstab: 1 : 1000

St 2580, Flughafentangente Ost
3-streifiger Ausbau zwischen der St 2084 und der B 388
Bau-km 0+318 bis Bau-km 4+160

aufgestellt:
Staatliches Bauamt Freising

Dr. Braun, Baurat

München, den 19.05.2015

Planfestgestellt mit Beschluss
der Regierung von Oberbayern
Az. 32-4354.3-5-2

München, 30.07.2018

Guggenberger
Oberregierungsrat