


km 0+000,000
NN = 467,086 m


km 0+105,000
H = 10000,000 m
T = 52,639 m
f = 0,139 m
NN = 465,249 m

km 0+250,000
NN = 464,240 m

Anschluss an best.
Rampe St 2084

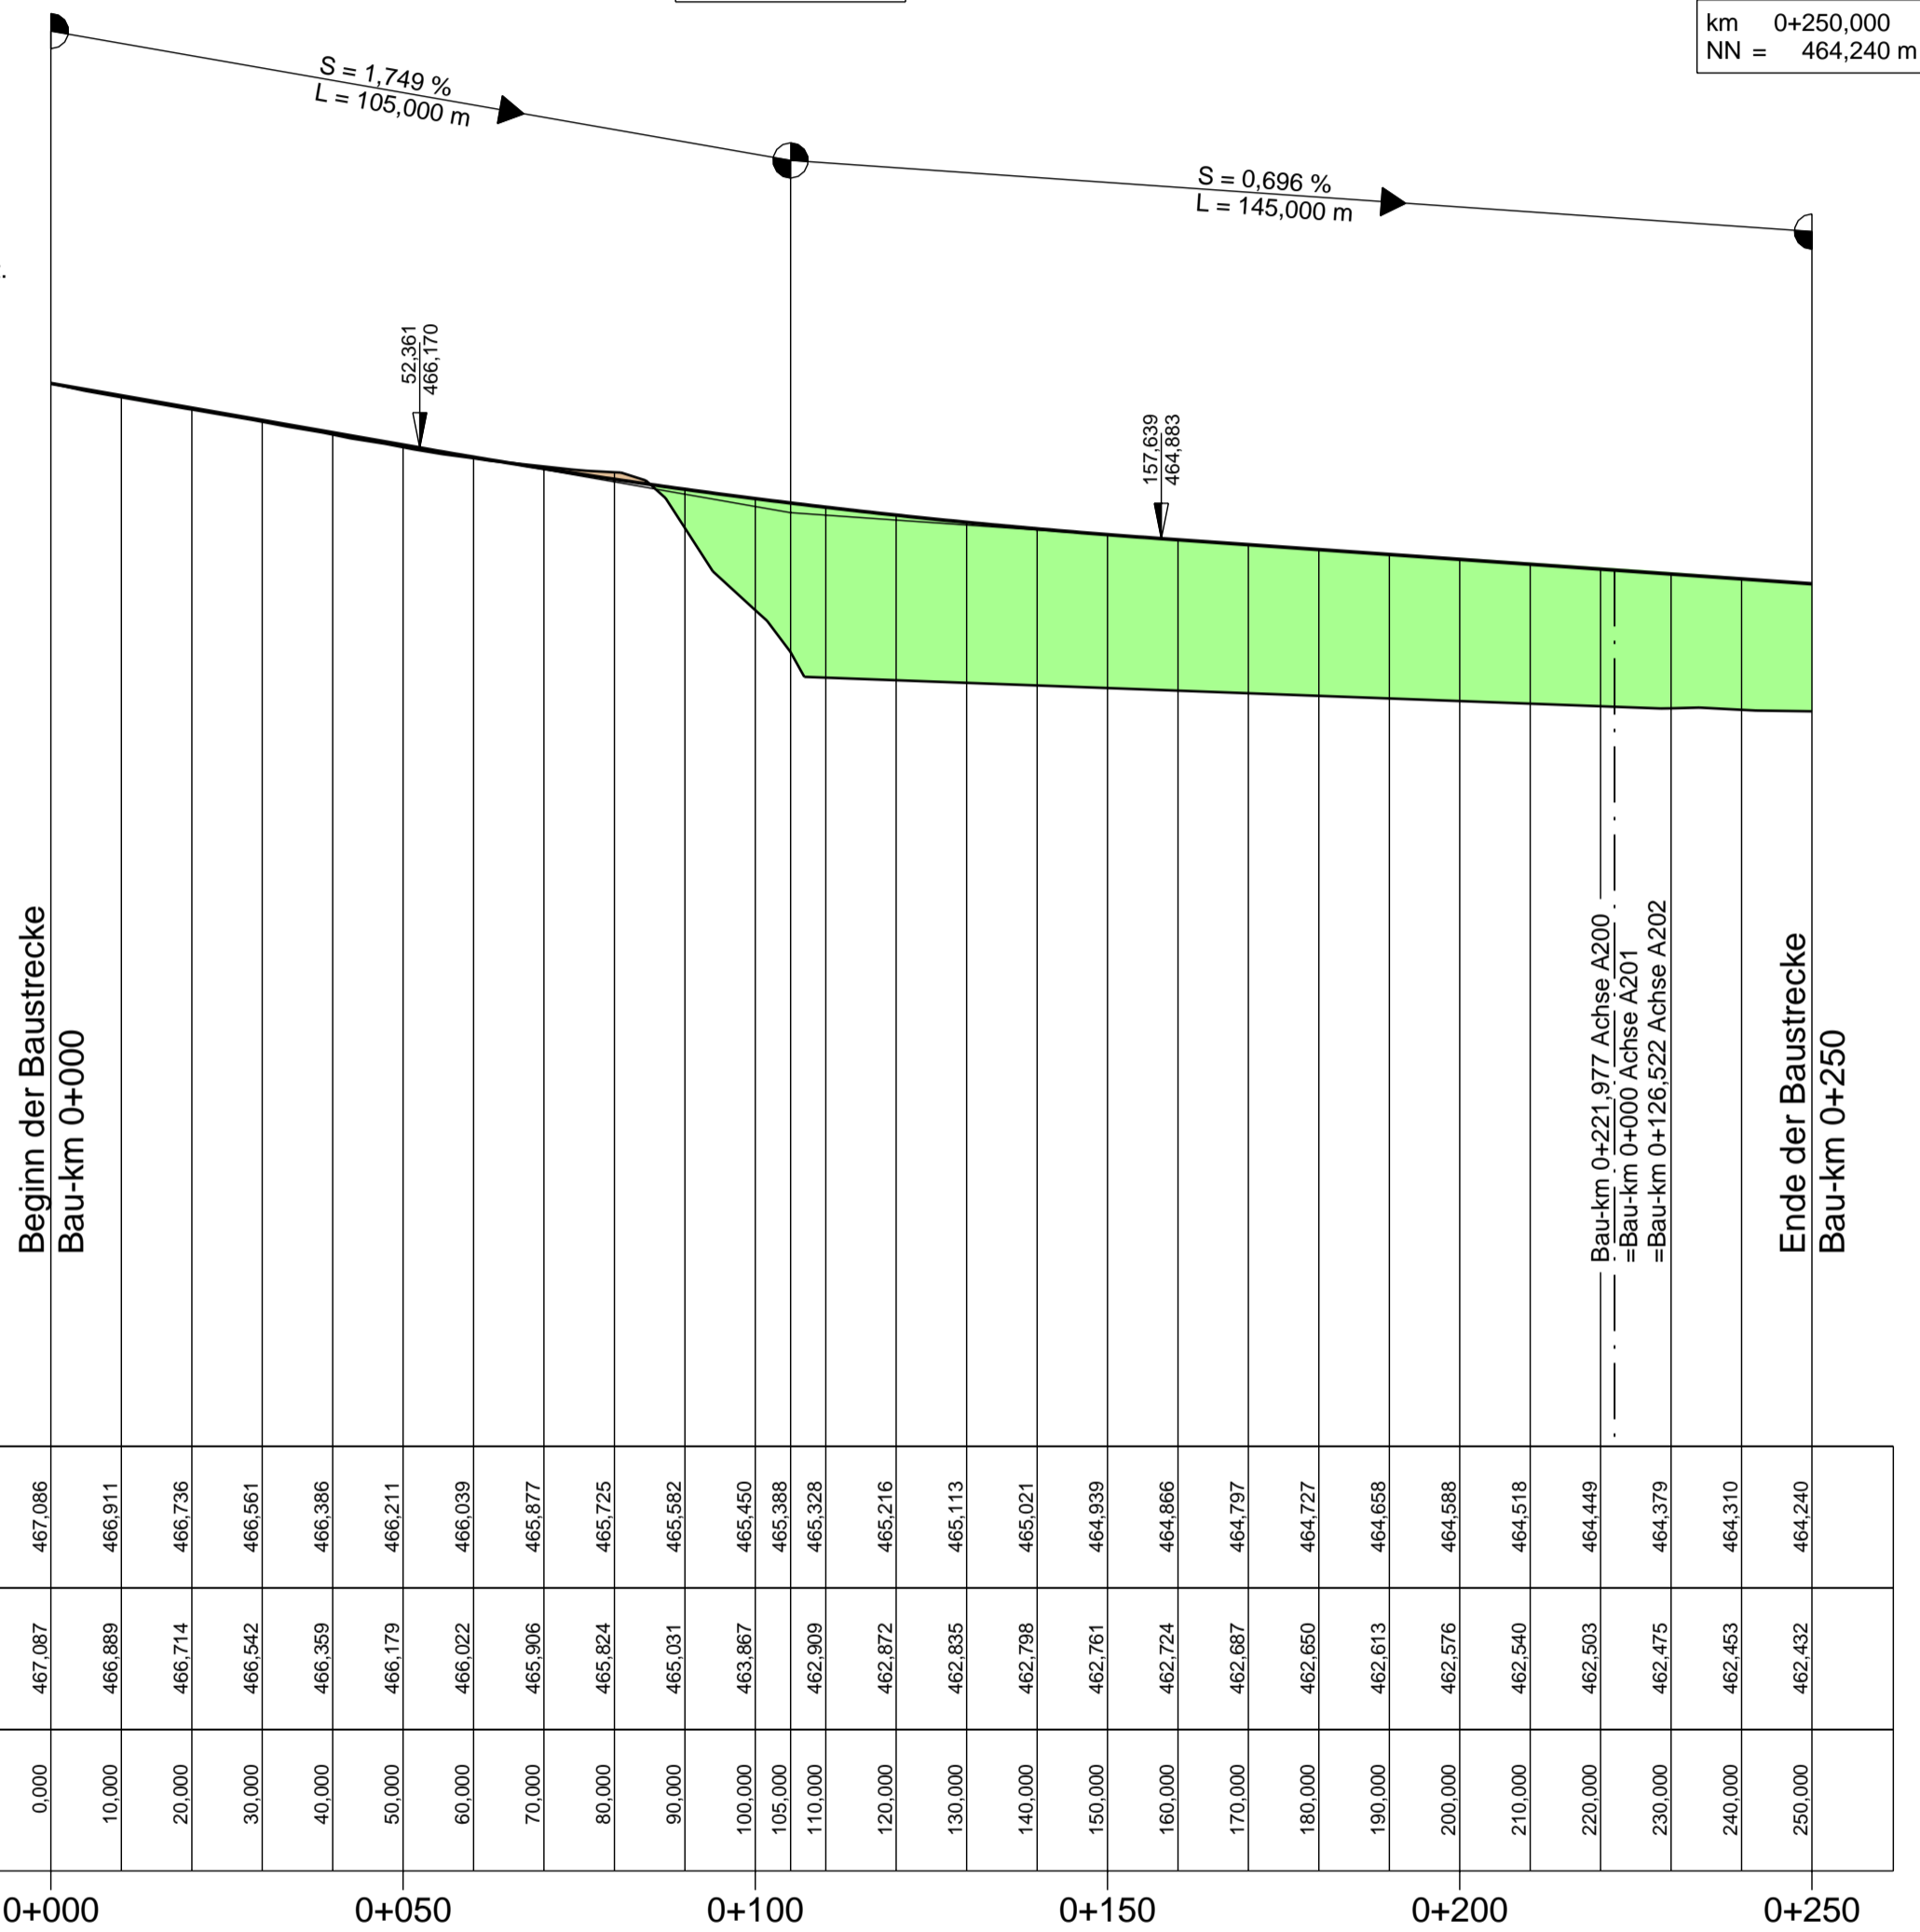

Km	0+000	0+050	0+100	0+150	0+200	0+250
Gradiente	467,086	466,911	466,736	466,561	466,386	466,211
Gelände	467,087	466,889	466,714	466,542	466,359	466,179
Station	0,000	10,000	20,000	30,000	40,000	50,000
						60,000
						70,000
						80,000
						90,000
						100,000
						105,000
						110,000
						120,000
						130,000
						140,000
						150,000
						160,000
						170,000
						180,000
						190,000
						200,000
						210,000
						220,000
						230,000
						240,000
						250,000

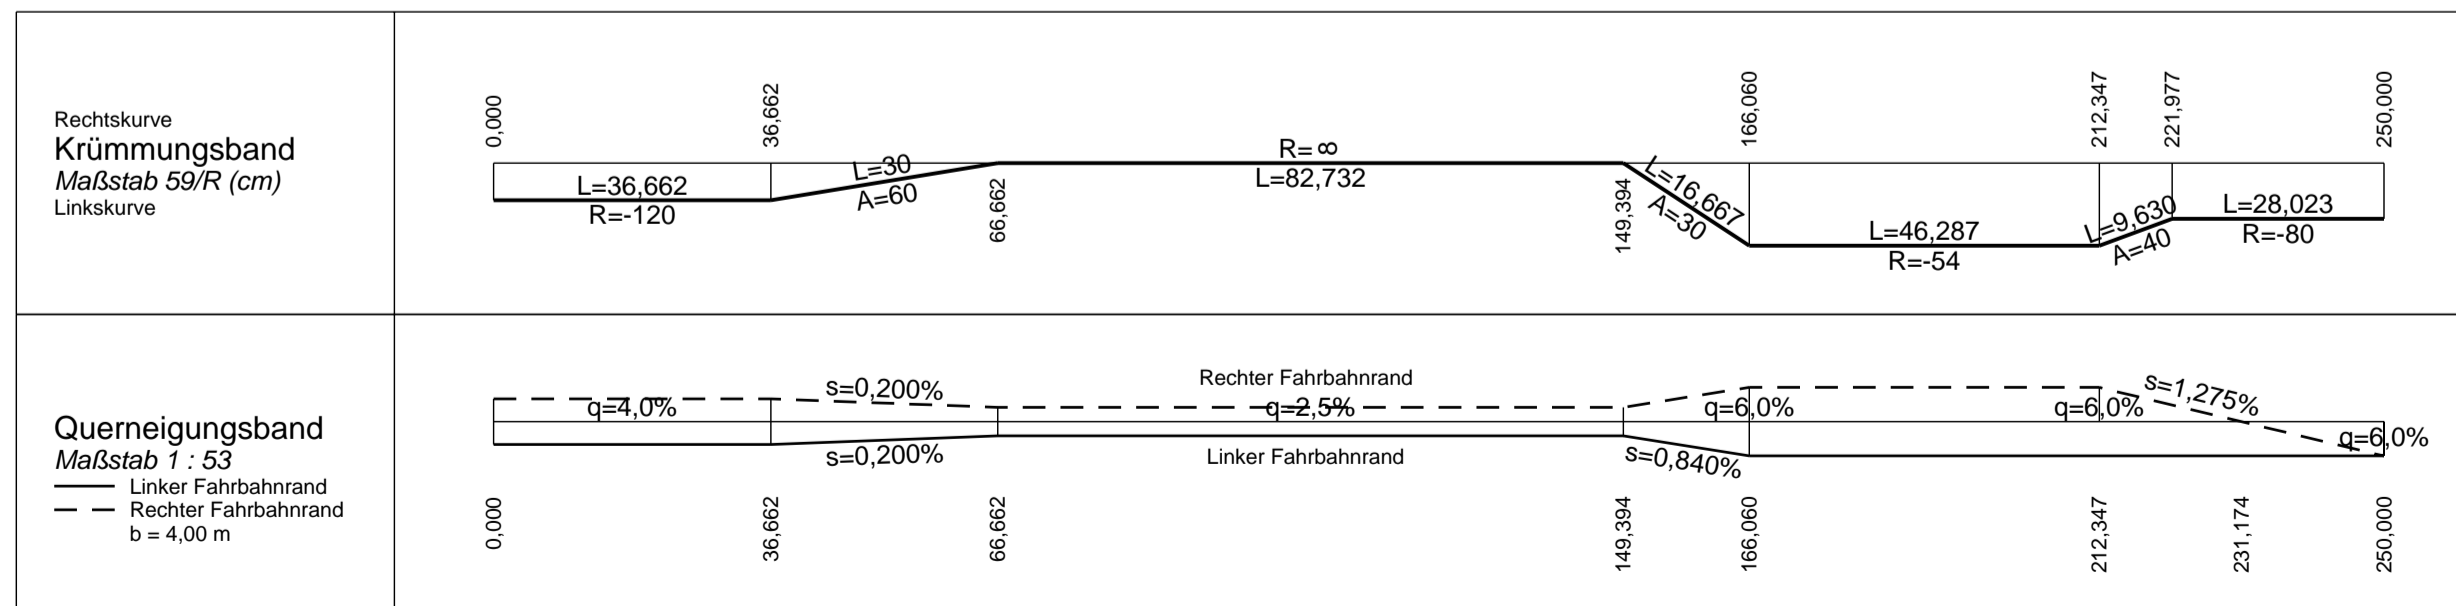

Zeichenerklärung

- Auftrag
 - Abtrag
 - Gradientenhochpunkt
 - Gradiententiefpunkt
 - Ausrundungsbeginn Kuppe/
Ausrundungsende Wanne
- km 0+601,335
 H = 15 000 m
 T = 362,155 m
 f = 4,372 m
 NN = 415,85 m
- $S=0,700\%$
 $L=15,000m$
- $S=0,700\%$
 $L=15,000m$
- Neigungsbrechpunkt
 mit Angabe von:
 Bau-km,
 Ausrundungshalbmesser,
 Tangentenlänge,
 Stichhöhe,
 Höhe Tangentenschnittpunkt
- Längsneigung und
 Abstand zum nächsten
 Neigungsbrechpunkt

Planungsbüro Bauen und Umwelt Beratende Ingenieure Dipl.-Ing. FH Kurt Seeler <small>Winzerstraße 43 80797 München Tel.: 089/30 797-0, Fax 089/30 797-216 E-Mail: poststelle@stbafs.bayern.de</small>	bearbeitet	Datum	Name
	gezeichnet	Dez. 2013	Bär
	geprüft	Dez. 2013	Ti.
	Projekt: 131922		
Datei: Höhenplan_Rampe_A200_FE			

Freistaat Bayern Staatliches Bauamt Freising Fachbereich Straßenbau München <small>Winzerstraße 43 80797 München Tel.: 089/30 797-0, Fax 089/30 797-216 E-Mail: poststelle@stbafs.bayern.de</small>		bearbeitet	Datum	Name
		gezeichnet		
		geprüft	Dez. 2013	Bonecke
		Reg.-Nr.: 1402 - 2 m - 2 P		

Nr.	Art der Änderung	Name	Zeichen

FESTSTELLUNGSENTWURF

Straßenbauverwaltung Freistaat Bayern Straße / Abschn.-Nr / Station: St2580_140_0,000 bis St2580_160_0,318 PROJIS-Nr.:	Unterlage / Blatt-Nr.: 6.2 / 2 Höhenplan Rampe St 2084 Achse A200 Maßstab: 1 : 1000 / 100
--	--

St 2580, Flughafentangente Ost
4-streifiger Ausbau der St 2580
zwischen der St 2584 und der St 2084
 Bau-km 0+000 bis Bau-km 5+565
 St2580_140_0,000 bis St2580_160_0,318

Aufgestellt: München, den 19.12.2013 Staatliches Bauamt <div style="text-align: center;"> Oltzmann, Baudirektor </div>	
--	--