



km 0+000,000
NN = 465,855 m

km 0+043,000
H = 2500,000 m
T = 40,611 m
f = 0,330 m
NN = 464,888 m

km 0+102,306
NN = 465,480 m

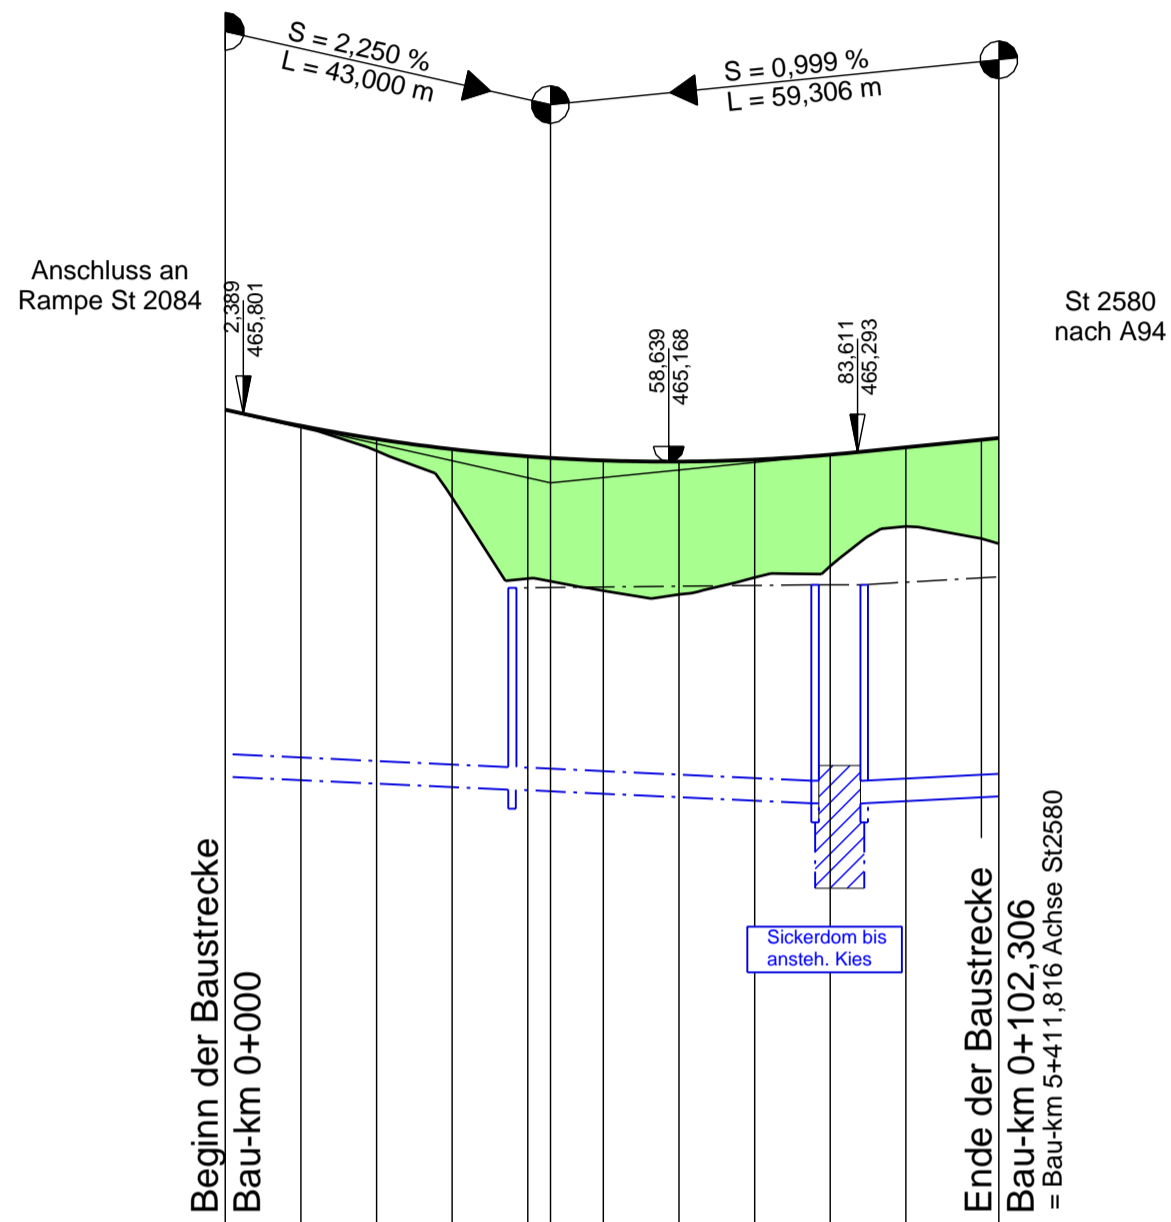

Station	0,000	10,000	20,000	30,000	40,000	43,000	50,000	60,000	70,000	80,000	90,000	100,000	102,306
Gradiente	465,855	465,642	465,467	465,332	465,238	465,217	465,183	465,169	465,194	465,260	465,357	465,457	465,480
Entwässerung rechts (Westfahrbahn)	DN 300 Sb + TS DN 200												
Deckel-/Sohlhöhe/Dimension Entwässerungsleitung	D 463,50 S 460,83 Sickerdom D 463,54 S 460,65												
Gelände	465,855	465,623	465,311	464,693	463,621	463,461	463,413	463,636	463,786	464,312	464,150	464,092	
Km	0+000				0+050								0+100

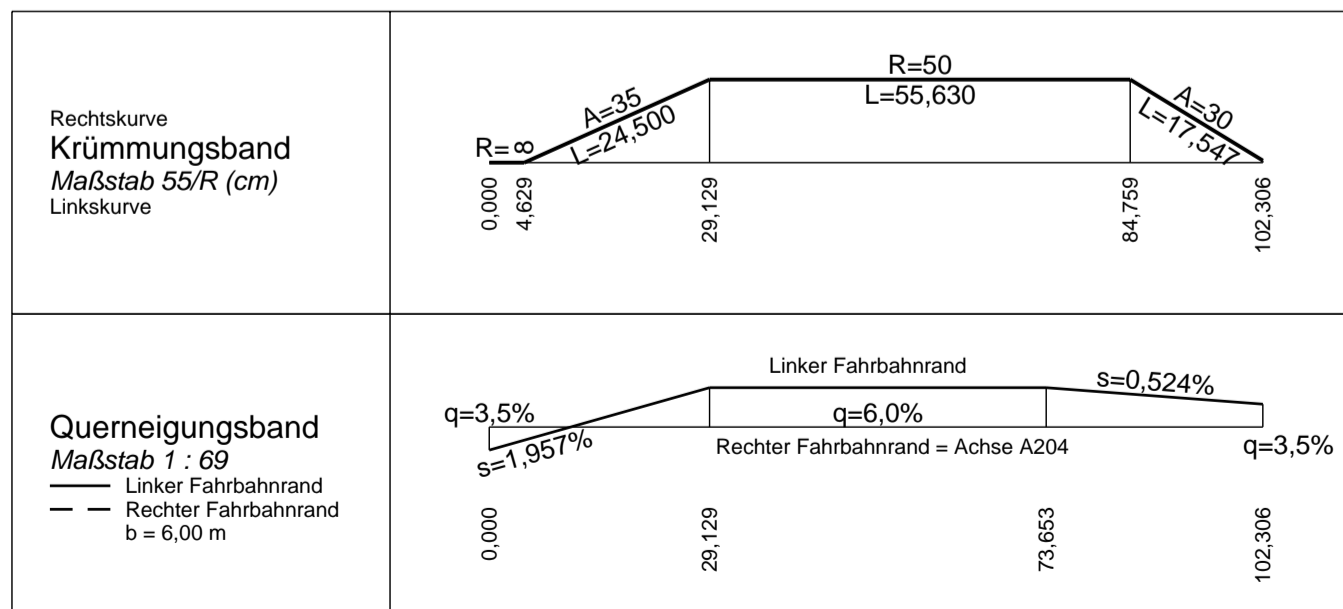

Zeichenerklärung

- Auftrag
 - Abtrag
 -
 -
 -
- km 0+601,335
 H = 15 000 m
 T = 362,155 m
 f = 4,372 m
 NN = 415,85 m
- Neigungsbrechpunkt mit Angabe von:
 Bau-km,
 Ausrundungshalbmesser,
 Tangentenlänge,
 Stichhöhe,
 Höhe Tangentenschnittpunkt
- $S=0,700\%$
 $L=15,000m$
- Längsneigung und Abstand zum nächsten Neigungsbrechpunkt

Zeichenerklärung Entwässerung:

- -
 -
- Schacht links Schacht mitte Schacht rechts

Planungsbüro Bauen und Umwelt Beratende Ingenieure Dipl.-Ing. FH Kurt Seeler Straßweg 1 · 87437 Kempten Tel.: 0831-960499-0 · Fax 0831-960499-50 info@planungsbuero-pbu.de	bearbeitet	Datum	Name
	gezeichnet	Dez. 2013	Bär
	geprüft	Dez. 2013	Ti.
	Projekt: 131922		
Datei: Höhenplan_Rampe_A204_FE			

Freistaat Bayern Staatliches Bauamt Freising Fachbereich Straßenbau München Winzerstraße 43 80797 München Tel.: 089/30 797-0, Fax 089/30 797-216 E-Mail: poststelle@stbaf.bayern.de	bearbeitet	Datum	Name
	gezeichnet		
	geprüft	Dez. 2013	Bonecke
	Reg.-Nr.: 1402 - 2 m - 2 P		

Nr.	Art der Änderung	Name	Zeichen

FESTSTELLUNGSENTWURF

Straßenbauverwaltung Freistaat Bayern Straße / Abschn.-Nr / Station: St2580_140_0,000 bis St2580_160_0,318 PROJIS-Nr.:	Unterlage / Blatt-Nr.: 6.2 / 6 Höhenplan Einfahrtsrampe ED 9 Achse A204 Maßstab: 1 : 1000 / 100
--	--

St 2580, Flughafentangente Ost 4-streifiger Ausbau der St 2580 zwischen der St 2584 und der St 2084 Bau-km 0+000 bis Bau-km 5+565 St2580_140_0,000 bis St2580_160_0,318	
Aufgestellt: München, den 19.12.2013 Staatliches Bauamt Oitzmann, Baudirektor	