


Bauwerk 1/1
 Brücke im Zuge der Tangentialrampe
 ED 7 - St 2580 (München)
 über den Schlotgraben

Bau-km 0+238,80 Tangentialrampe
 KrW = 123,10 gon LW = 11,00 m
 BzG = 10,10 LH = 1,23 m
 Verkehrslast gemäß EC KH = 0,50 m


km 0+000,000
 TS = 461,927 m

km 0+194,797
 TS = 461,540 m

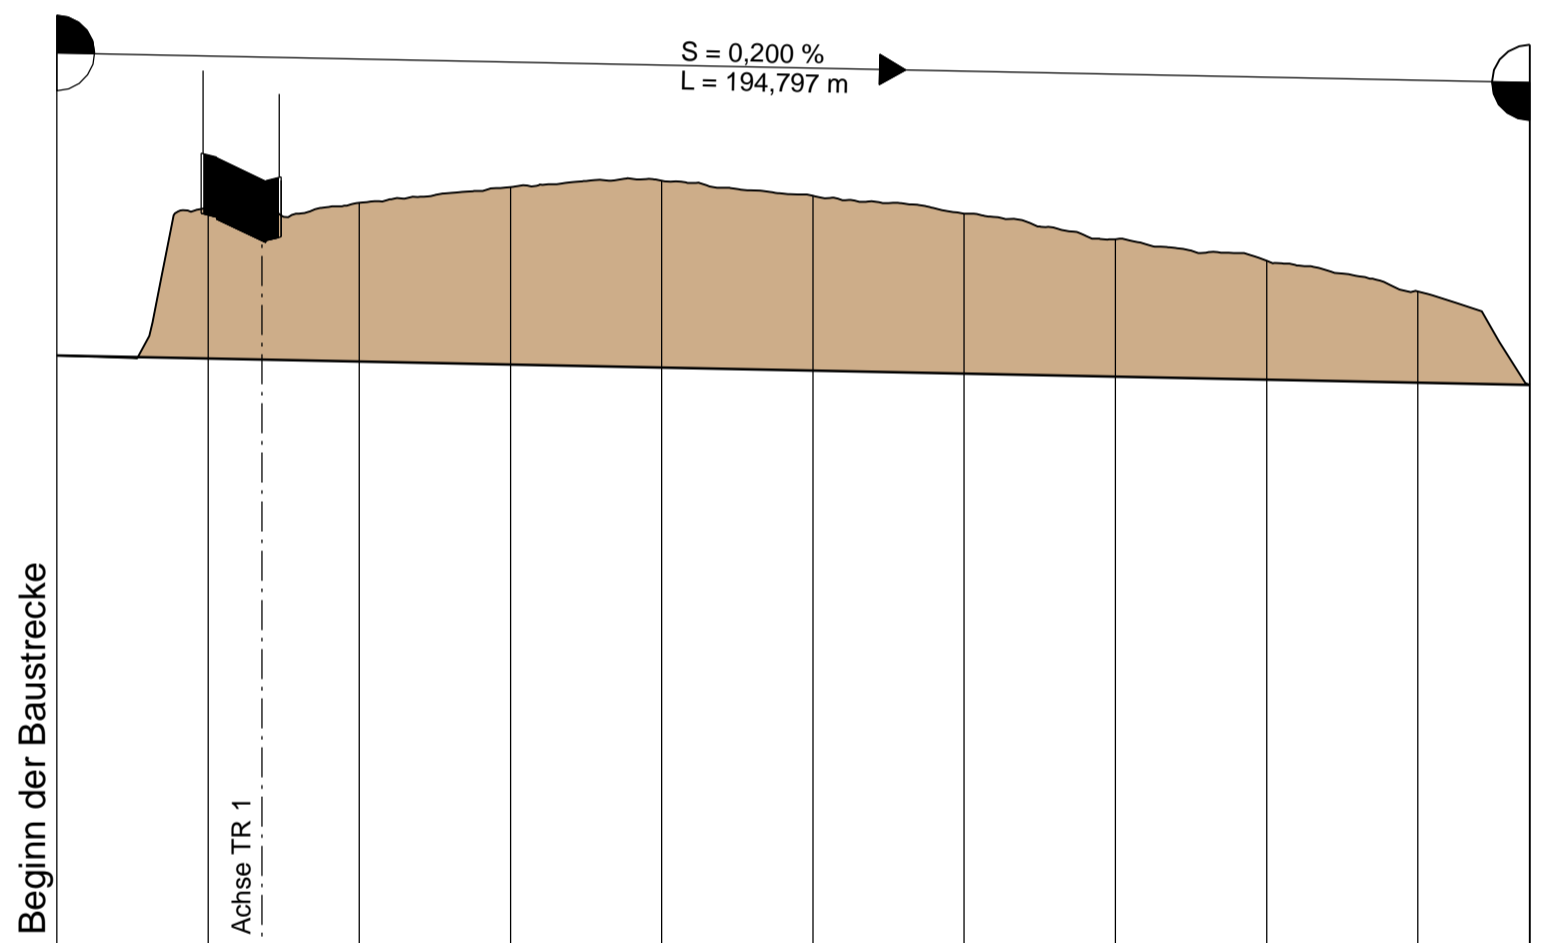

	Beginn der Baustrecke												Ende der Baustrecke											
	0+00	20,00	40,00	60,00	80,00	100,00	120,00	140,00	160,00	180,00	194,797	0+00	20,00	40,00	60,00	80,00	100,00	120,00	140,00	160,00	180,00	194,797		
Bachsohle	461,93	461,89	461,85	461,81	461,77	461,73	461,69	461,65	461,61	461,57	461,54	461,93	461,89	461,85	461,81	461,77	461,73	461,69	461,65	461,61	461,57	461,54		
Station Bach	0,00	20,00	40,00	60,00	80,00	100,00	120,00	140,00	160,00	180,00	194,797	0,00	20,00	40,00	60,00	80,00	100,00	120,00	140,00	160,00	180,00	194,797		
Geländehöhe	461,93	463,88	463,95	464,15	464,24	464,04	463,80	463,46	463,18	462,77	462,54	461,93	463,88	463,95	464,15	464,24	464,04	463,80	463,46	463,18	462,77	462,54		
Station Gelände	0,00	20,00	40,00	60,00	80,00	100,00	120,00	140,00	160,00	180,00	194,797	0,00	20,00	40,00	60,00	80,00	100,00	120,00	140,00	160,00	180,00	194,797		
Km	0+000												0+100											

Zeichenerklärung

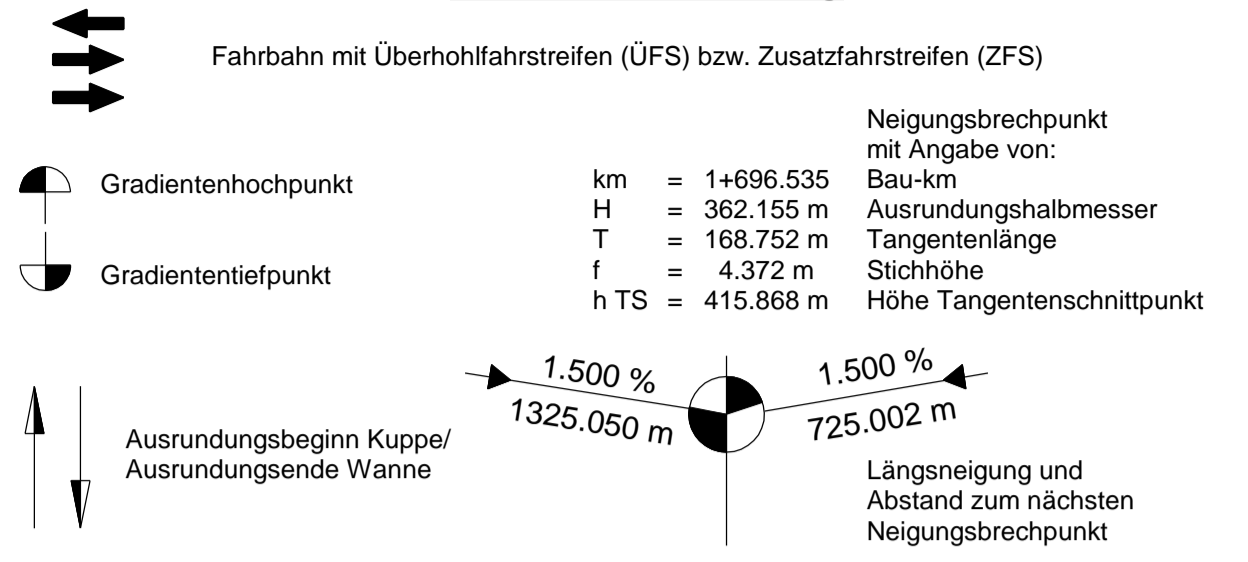

<p>IB Bulhoes & Partner Kellerstraße 3 1/3 84416 Taufkirchen (Vils) Tel.: 08084/503180 Fax: 08084/503181 E-Mail: info@ib-bulhoes.de Internet: http://www.ib-bulhoes.de</p>	bearbeitet:	28.01.2015	Haar
	gezeichnet:	29.01.2015	Wiesner
	geprüft:	06.03.2015	Haar

Staatliches Bauamt Freising Fachbereich Straßenbau Winzererstraße 43 80797 München <small>Tel. 089/30 797-0, Fax 089/30 797-216, E-Mail: poststelle@stbaf.bayern.de</small>		bearbeitet: gezeichnet: geprüft: April 2015 Bonecke PSP Nr.: Projekt:
--	--	---

Nr.	Art der Änderung	Datum	Zeichen

FESTSTELLUNGSENTWURF

Straßenbauverwaltung Freistaat Bayern Staatliches Bauamt Freising <small>Straße / Abschn.-Nr. / Station: St2580_160_0,318 bis St2580_180_2,753</small> PROJIS-Nr.:	Unterlage / Blatt-Nr.: 6.4 / 1 Höhenplan Verlegung Schlotgraben Maßstab: 1 : 1000 / 100
--	--

St 2580, Flughafentangente Ost
3-streifiger Ausbau zwischen der St 2084 und der B 388
Bau-km 0+318 bis Bau-km 4+160

aufgestellt: Staatliches Bauamt Freising Dr. Braun, Baurat München, den 19.05.2015	Planfestgestellt mit Beschluss der Regierung von Oberbayern Az. 32-4354.3-5-2 München, 30.07.2018 Guggenberger Oberregierungsrat
---	---