


1. Tektur zur Planfeststellung vom 19.05.2015

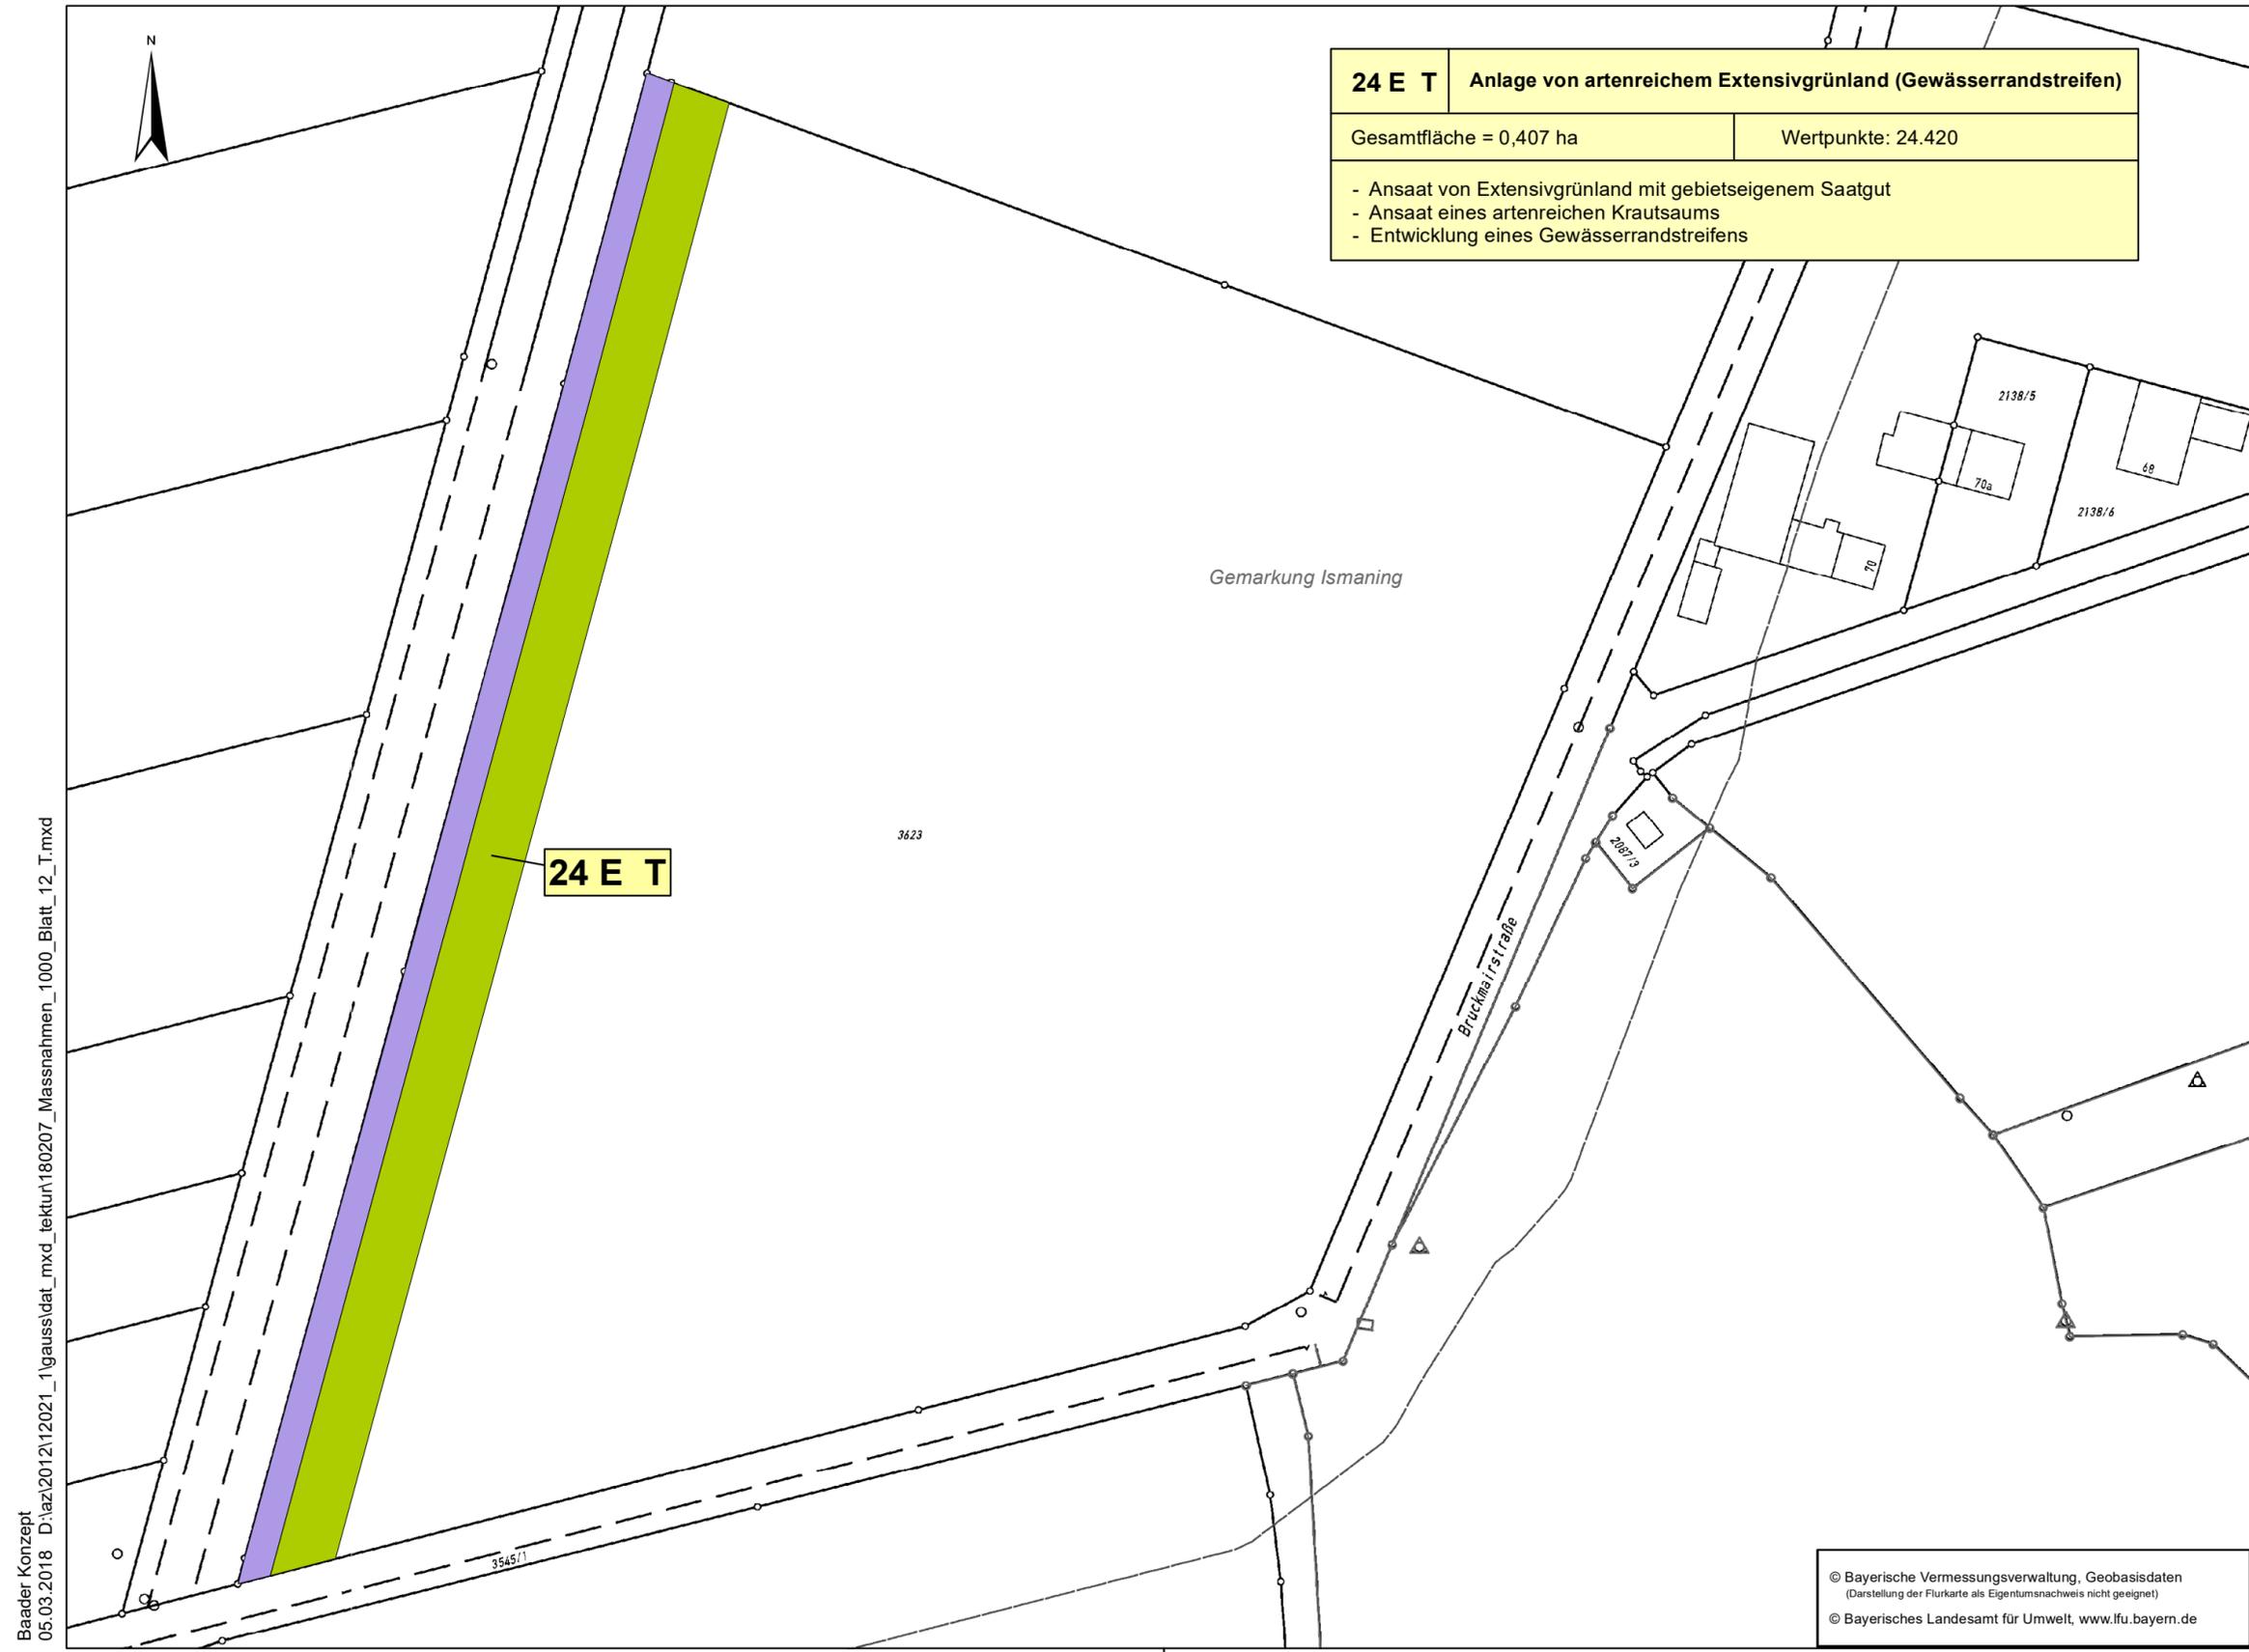

24 E T	Anlage von artenreichem Extensivgrünland (Gewässerrandstreifen)	
Gesamtfläche = 0,407 ha		Wertpunkte: 24.420
<ul style="list-style-type: none"> - Ansaat von Extensivgrünland mit gebietseigenem Saatgut - Ansaat eines artenreichen Krautsaums - Entwicklung eines Gewässerrandstreifens 		

Baader Konzept
05.03.2018 D:\laz\2012\12021_1\gauss\dat_mxd_tektur\180207_Massnahmen_1000_Blatt_12_T.mxd

Planverfasser: Baader Konzept GmbH Zum Schießwasen 7 91710 Gunzenhausen Tel. 09831 / 61 93 - 0 Fax 09831 / 61 93 - 0	 BAADER KONZEPT Gunzenhausen, den 23.02.2018  Dr. Kunzmann		bearbeitet: Feb. 2018 Zippold
	gezeichnet: Feb. 2018 Weberndörfer		
	geprüft: Feb. 2018 Schittenhelm		

Staatliches Bauamt Freising Fachbereich Straßenbau Winzererstraße 43 80797 München Tel.: 089/30797-0, Fax: 089/30797-216, E-Mail: poststelle@stbfs.bayern.de	bearbeitet:		
	gezeichnet:		
	geprüft: Feb. 2018 Schweiger		
	PSP Nr.:		
Projekt:			

Nr.	Art der Änderung	Datum	Zeichen

FESTSTELLUNGSENTWURF

Straßenbauverwaltung Freistaat Bayern Staatliches Bauamt Freising Straße / Abschn.-Nr. / Station: St2580_160_0,318 bis St2580_180_2,753 PROJIS-Nr.:	Unterlage / Blatt-Nr.: 9.2 / 12 T Maßnahmenplan St 2580 - FTO Maßstab: 1 : 1.000
---	--

St 2580, Flughafentangente Ost
3-streifiger Ausbau zwischen der St 2084 und der B 388
Bau-km 0+318 bis Bau-km 4+160

aufgestellt: Staatliches Bauamt Freising  Dr. Braun, Bauoberrat München, den 23.02.2018	Planfestgestellt mit Beschluss der Regierung von Oberbayern Az. 32-4354.3-5-2 München, 30.07.2018 Guggenberger Oberregierungsrat
--	---



© Bayerische Vermessungsverwaltung, Geobasisdaten
 (Darstellung der Flurkarte als Eigentumsnachweis nicht geeignet)
 © Bayerisches Landesamt für Umwelt, www.lfu.bayern.de