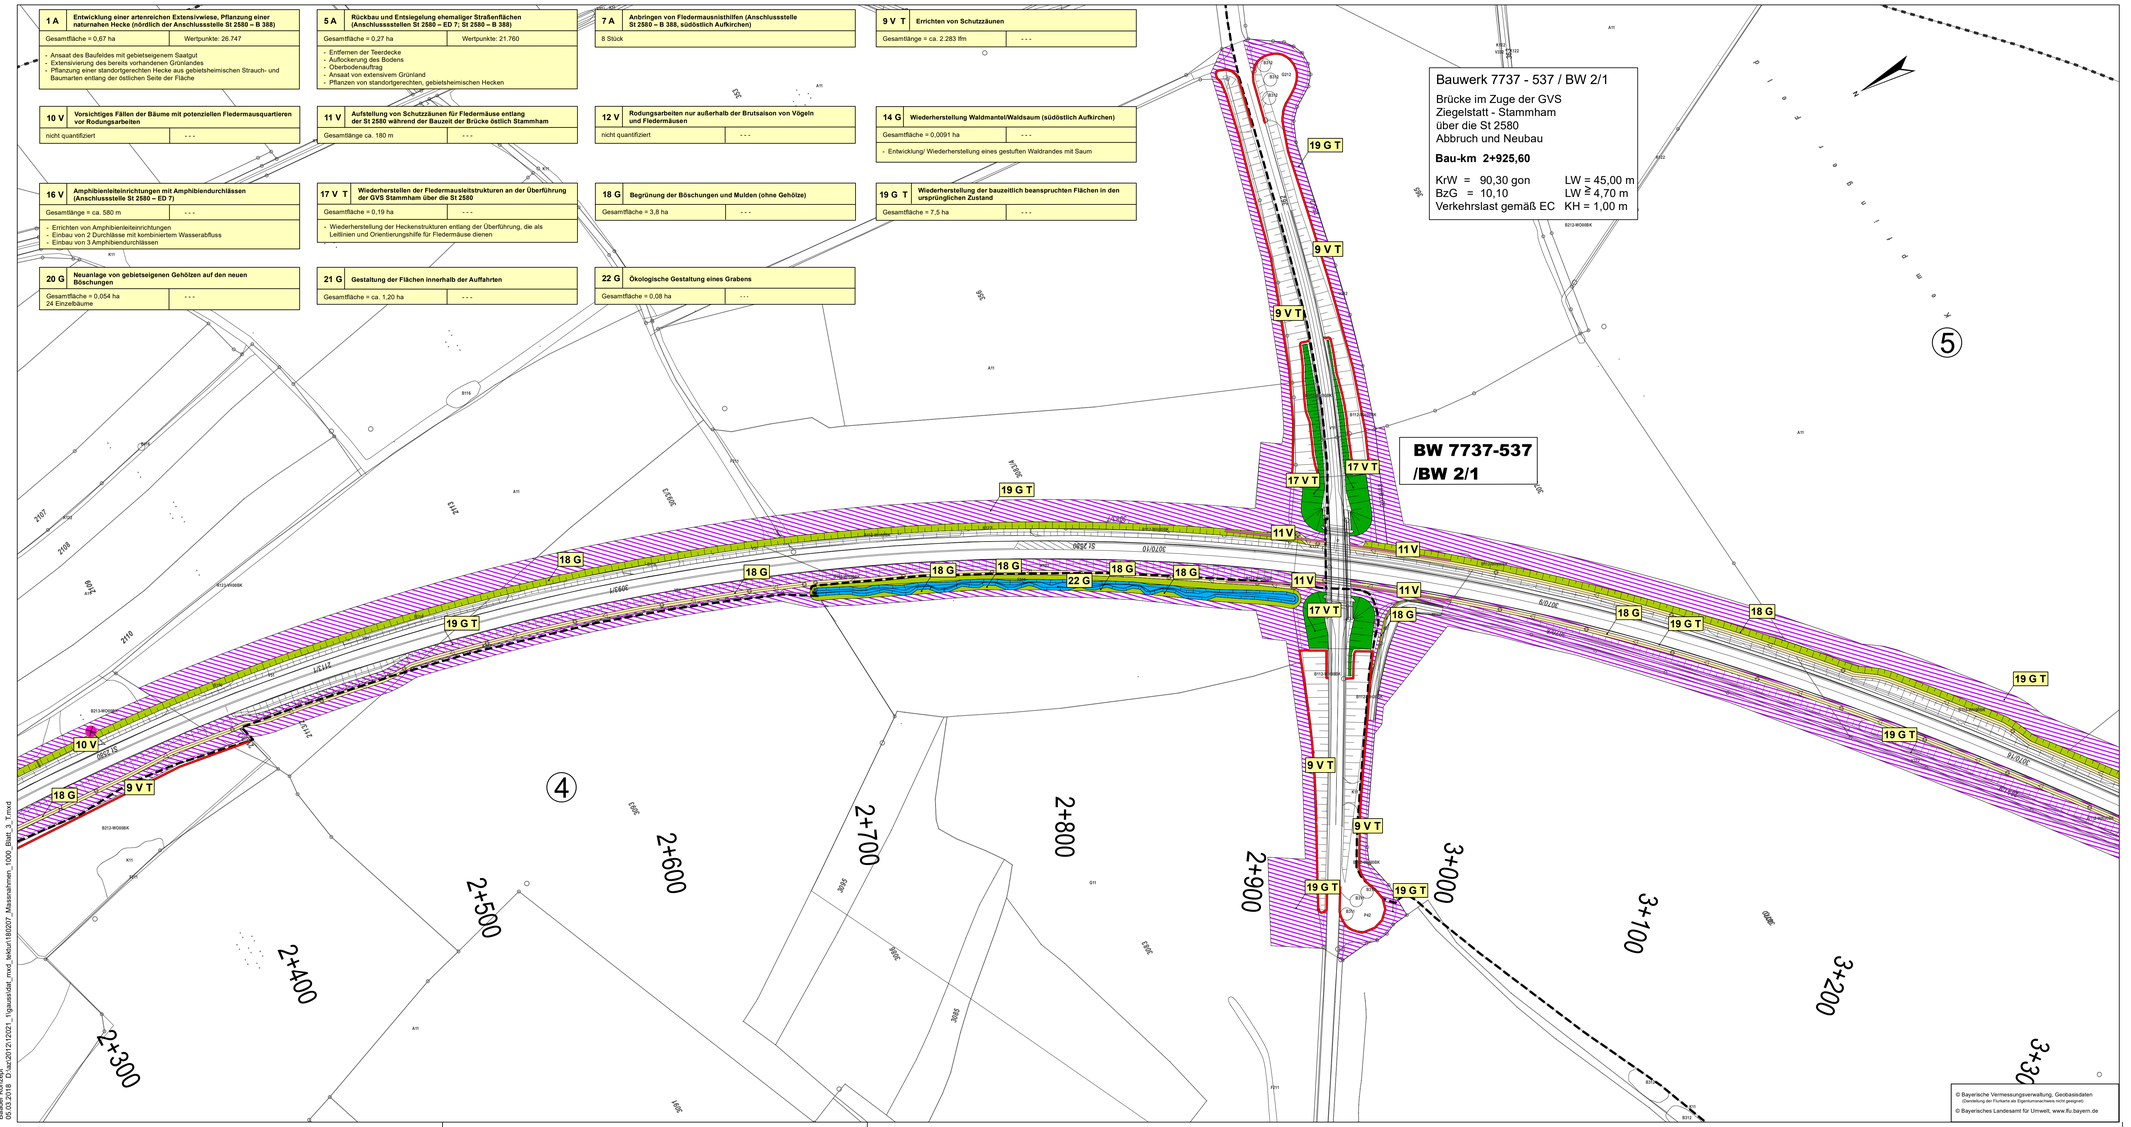

© Bayerische Vermessungsverwaltung, Geobasisdaten (Darstellung der Flurkarte als Eigentumsnachweis nicht geeignet)
© Bayerisches Landesamt für Umwelt, www.lfu.bayern.de

1. Tektur zur Planfeststellung vom 19.05.2015

1 | 2 | 3 | 4

Planverfasser:
Baader Konzept GmbH
Zum Schießwasen 7
91710 Gunzenhausen
Tel. 09831 / 61 93 - 0
Fax 09831 / 61 93 - 0
Gunzenhausen, den 23.02.2018
Dr. Kunzmann

bearbeitet:	Feb. 2018	Zippold
gezeichnet:	Feb. 2018	Webendörfer
geprüft:	Feb. 2018	Schiltenhelm

Staatliches Bauamt Freising
Fachbereich Straßenbau
Winzererstraße 43
80797 München
Tel.: 089/30797-0, Fax: 089/30797-216, E-Mail: poststelle@stbfs.bayern.de

bearbeitet:		
gezeichnet:		
geprüft:	Feb. 2018	Schweiger
PSP Nr.:		
Projekt:		

Nr.	Art der Änderung	Datum	Zeichen

FESTSTELLUNGSENTWURF

Straßenbauverwaltung Freistaat Bayern
Staatliches Bauamt Freising
Straße / Abschn.-Nr. / Station: St2580_160_0.318 bis St2580_180_2.753
PROJIS-Nr.:

Unterlage / Blatt-Nr.: 9.2 / 3 T
Maßnahmenplan
Bau-km 2+350 – Bau-km 3+280
Maßstab: 1 : 1.000

St 2580, Flughafentangente Ost
3-streifiger Ausbau zwischen der St 2084 und der B 388
Bau-km 0+318 bis Bau-km 4+160

aufgestellt:
Staatliches Bauamt Freising
Dr. Braun, Bauoberrat
München , den 23.02.2018

Planfeststellt mit Beschluss der Regierung von Oberbayern Az. 32-4354.3-5-2
München, 30.07.2018
Guggenberger Oberregierungsrat

Baader Konzept
05.03.2018 D:\sa\2012\12021_1\gauerstdal_mvd_tekka\180207_Massnahmen_1000_Blatt_3_T.mxd