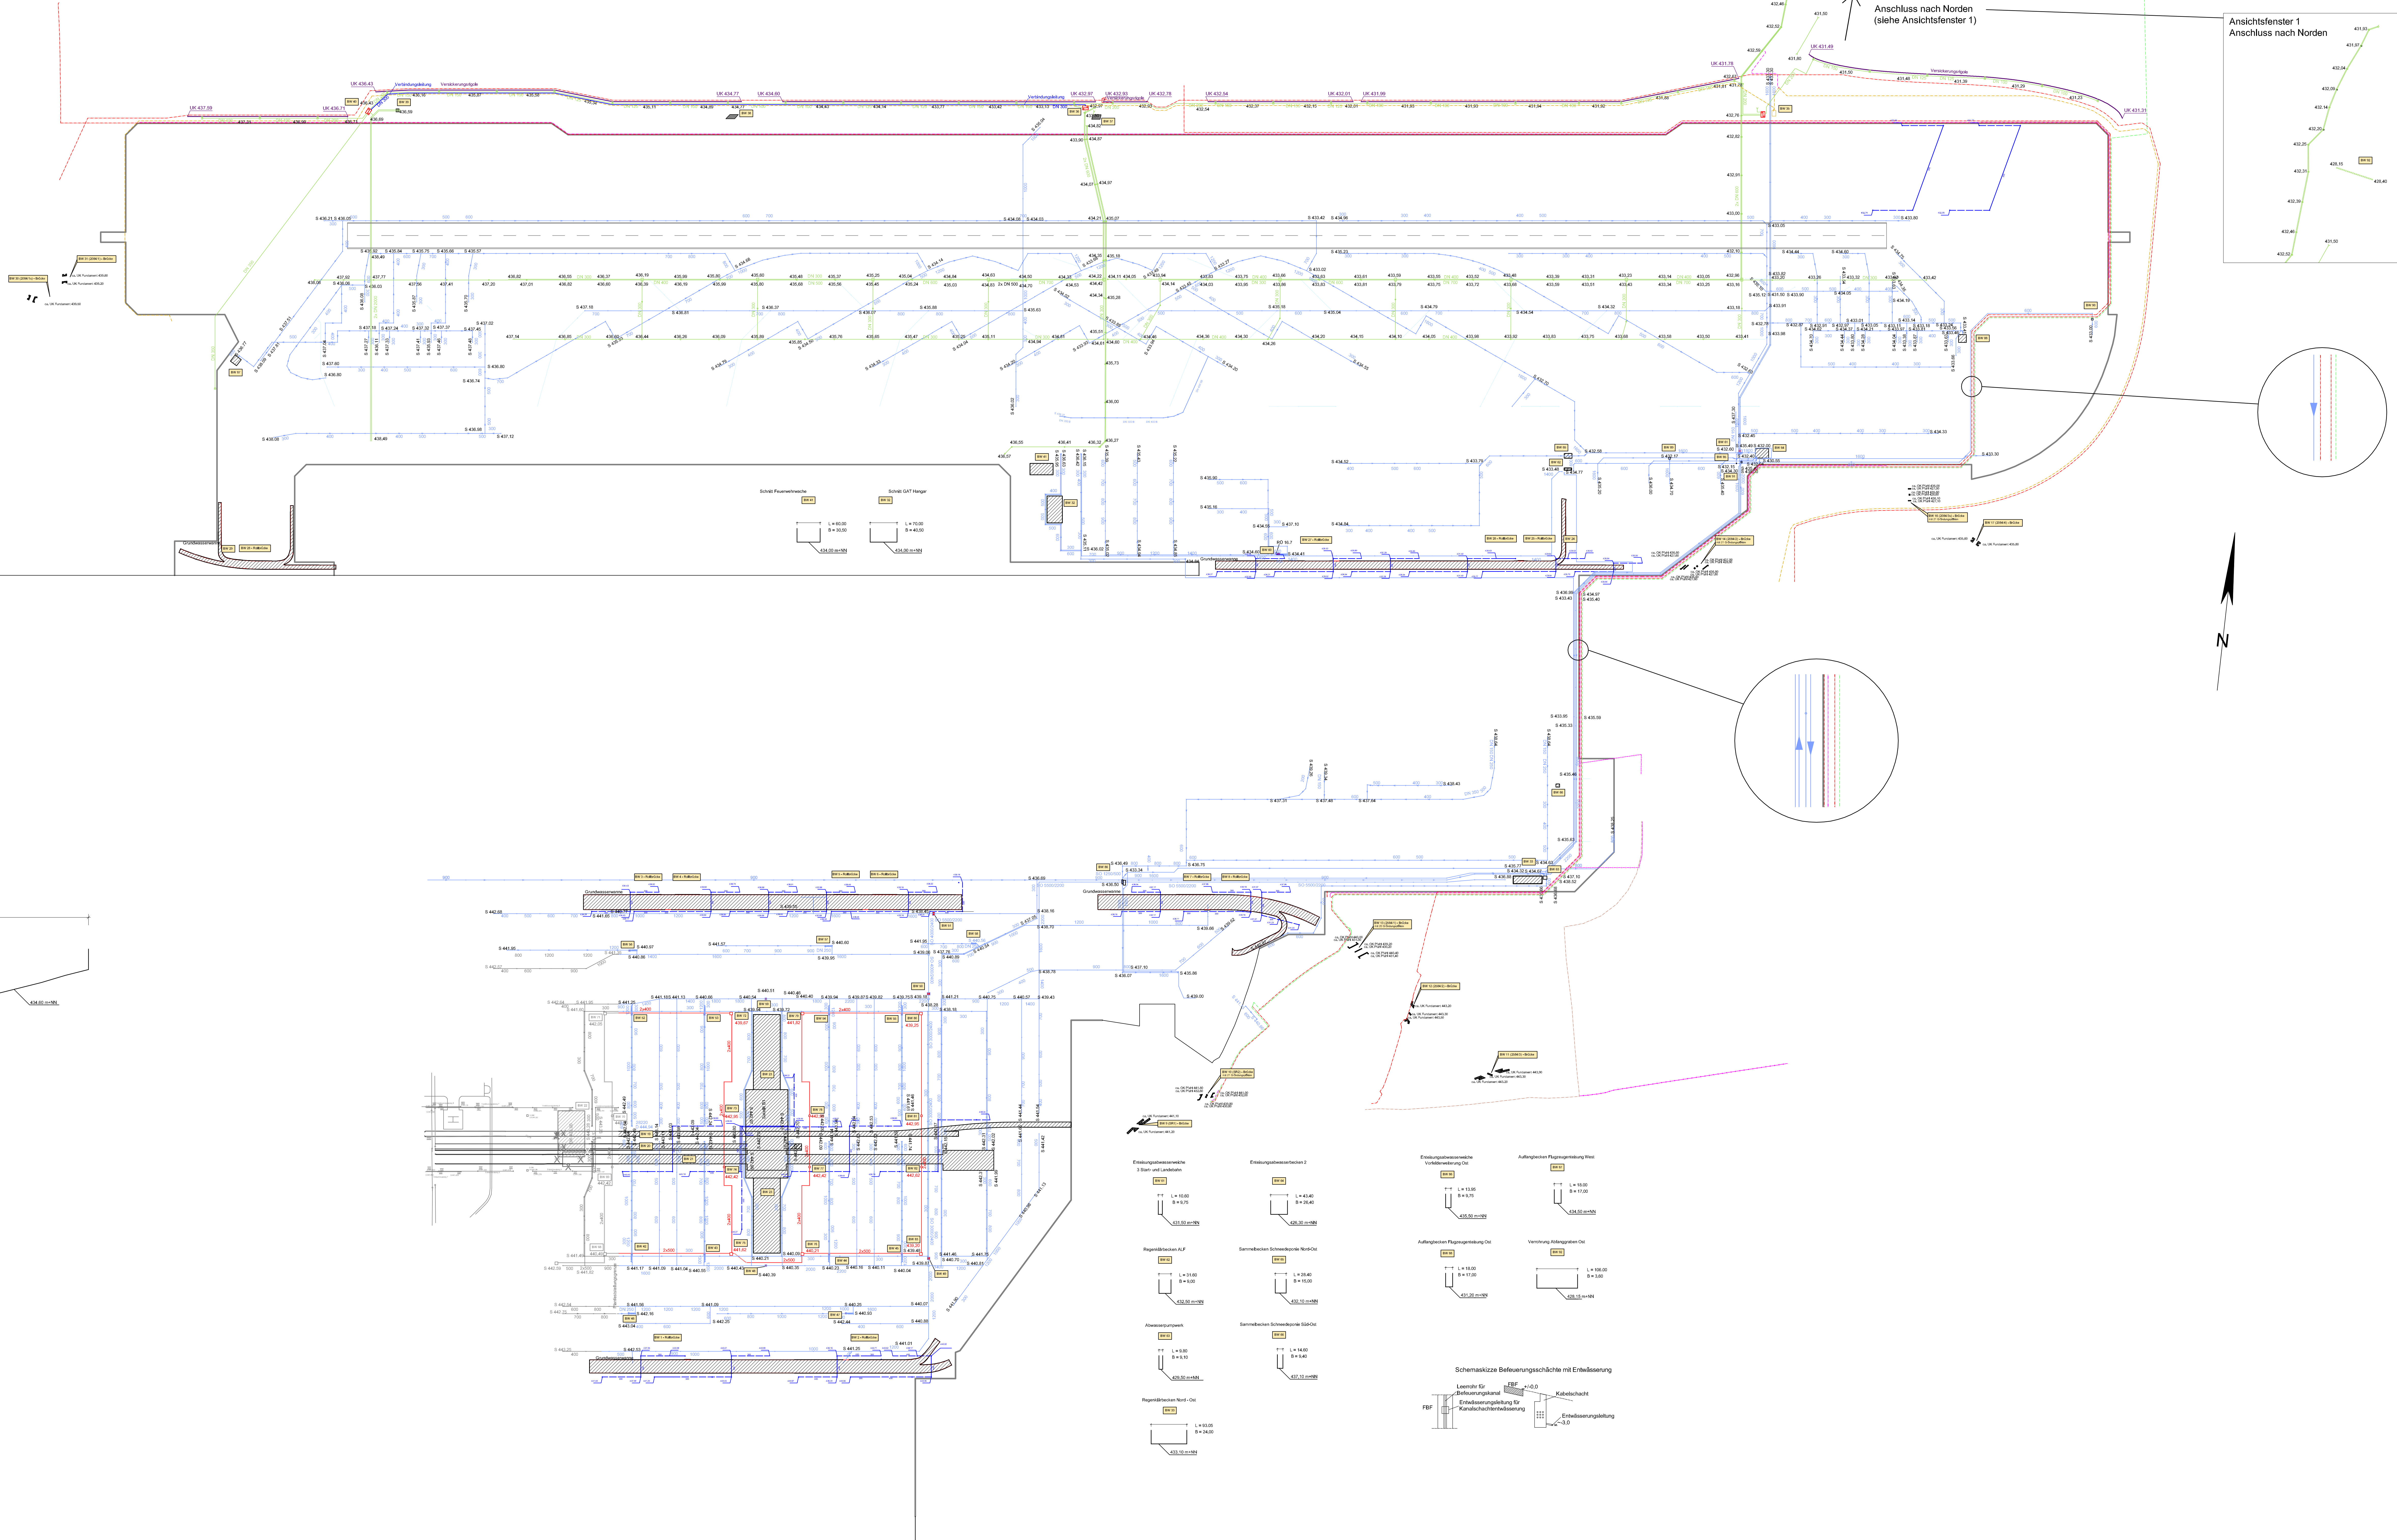


[illegible]

NACHRICHTLICH DARGESTELLT:

- | Zeichen | Interne Bauwerksnummerierung |
|---------|------------------------------|
| ----- | Stromkabel |
| ----- | Gasleitung |
| ----- | Wasserleitung 200 - 250 |
| ----- | Abwasserleitung 800 |
| ----- | Telekommunikationskabel |
| ----- | Grundwasserüberleitungen |
| ----- | Flugbetriebstoffversorgung |
| ----- | Entwässerungsleitungen |
| ----- | Grundwasserregellungen |
| ----- | Flughafengrenze (Neu) |
| ----- | Flughafengrenze (Bestand) |
| ----- | Bestand |

Dieser Plan wird gem. §§ 8 ff. des
Luftverkehrsgesetzes (LuftVG) festgestellt.

Regierung von Oberbayern
- Luftamt Südbayern -


Buchner
1. Regierungsdirektor

Planfeststellungsverfahren
3. Start- und Landebahn

Objekt	Erläuterung/ber.Mr.	
WASSERWIRTSCHAFTLICHE MAßNAHMEN	D1a/F6.1a - 001	
Planart	Maßstab	
LAGEPLAN BAUWERKE IM GRUNDWASSER	1:5 000	
Planverfasser	Bearb.	FUCHS
Dr. Blosy - Dr. Zverland Ingenieur-Ingenieur GmbH & Co. KG Münsterstr. 1 80719 Erlangen i.v.O. <i>Handwritten signature</i>	Geeicht.	KALTENB.
	Geeicht.	ALBRECHT
	Datum	20.07.2007
Flughafen München GmbH	Datum	Zeichen
München, den 20.08.07 Stand: 23.08.2010 (Plan-Index 01) Geeicht	20.07.2007	BLOMMEYER
Anlage Nr. D1a/F6.1a-2092 gez. i.V. Dr. Josef Schwendner gez. i.V. Nils Eichbaum		