


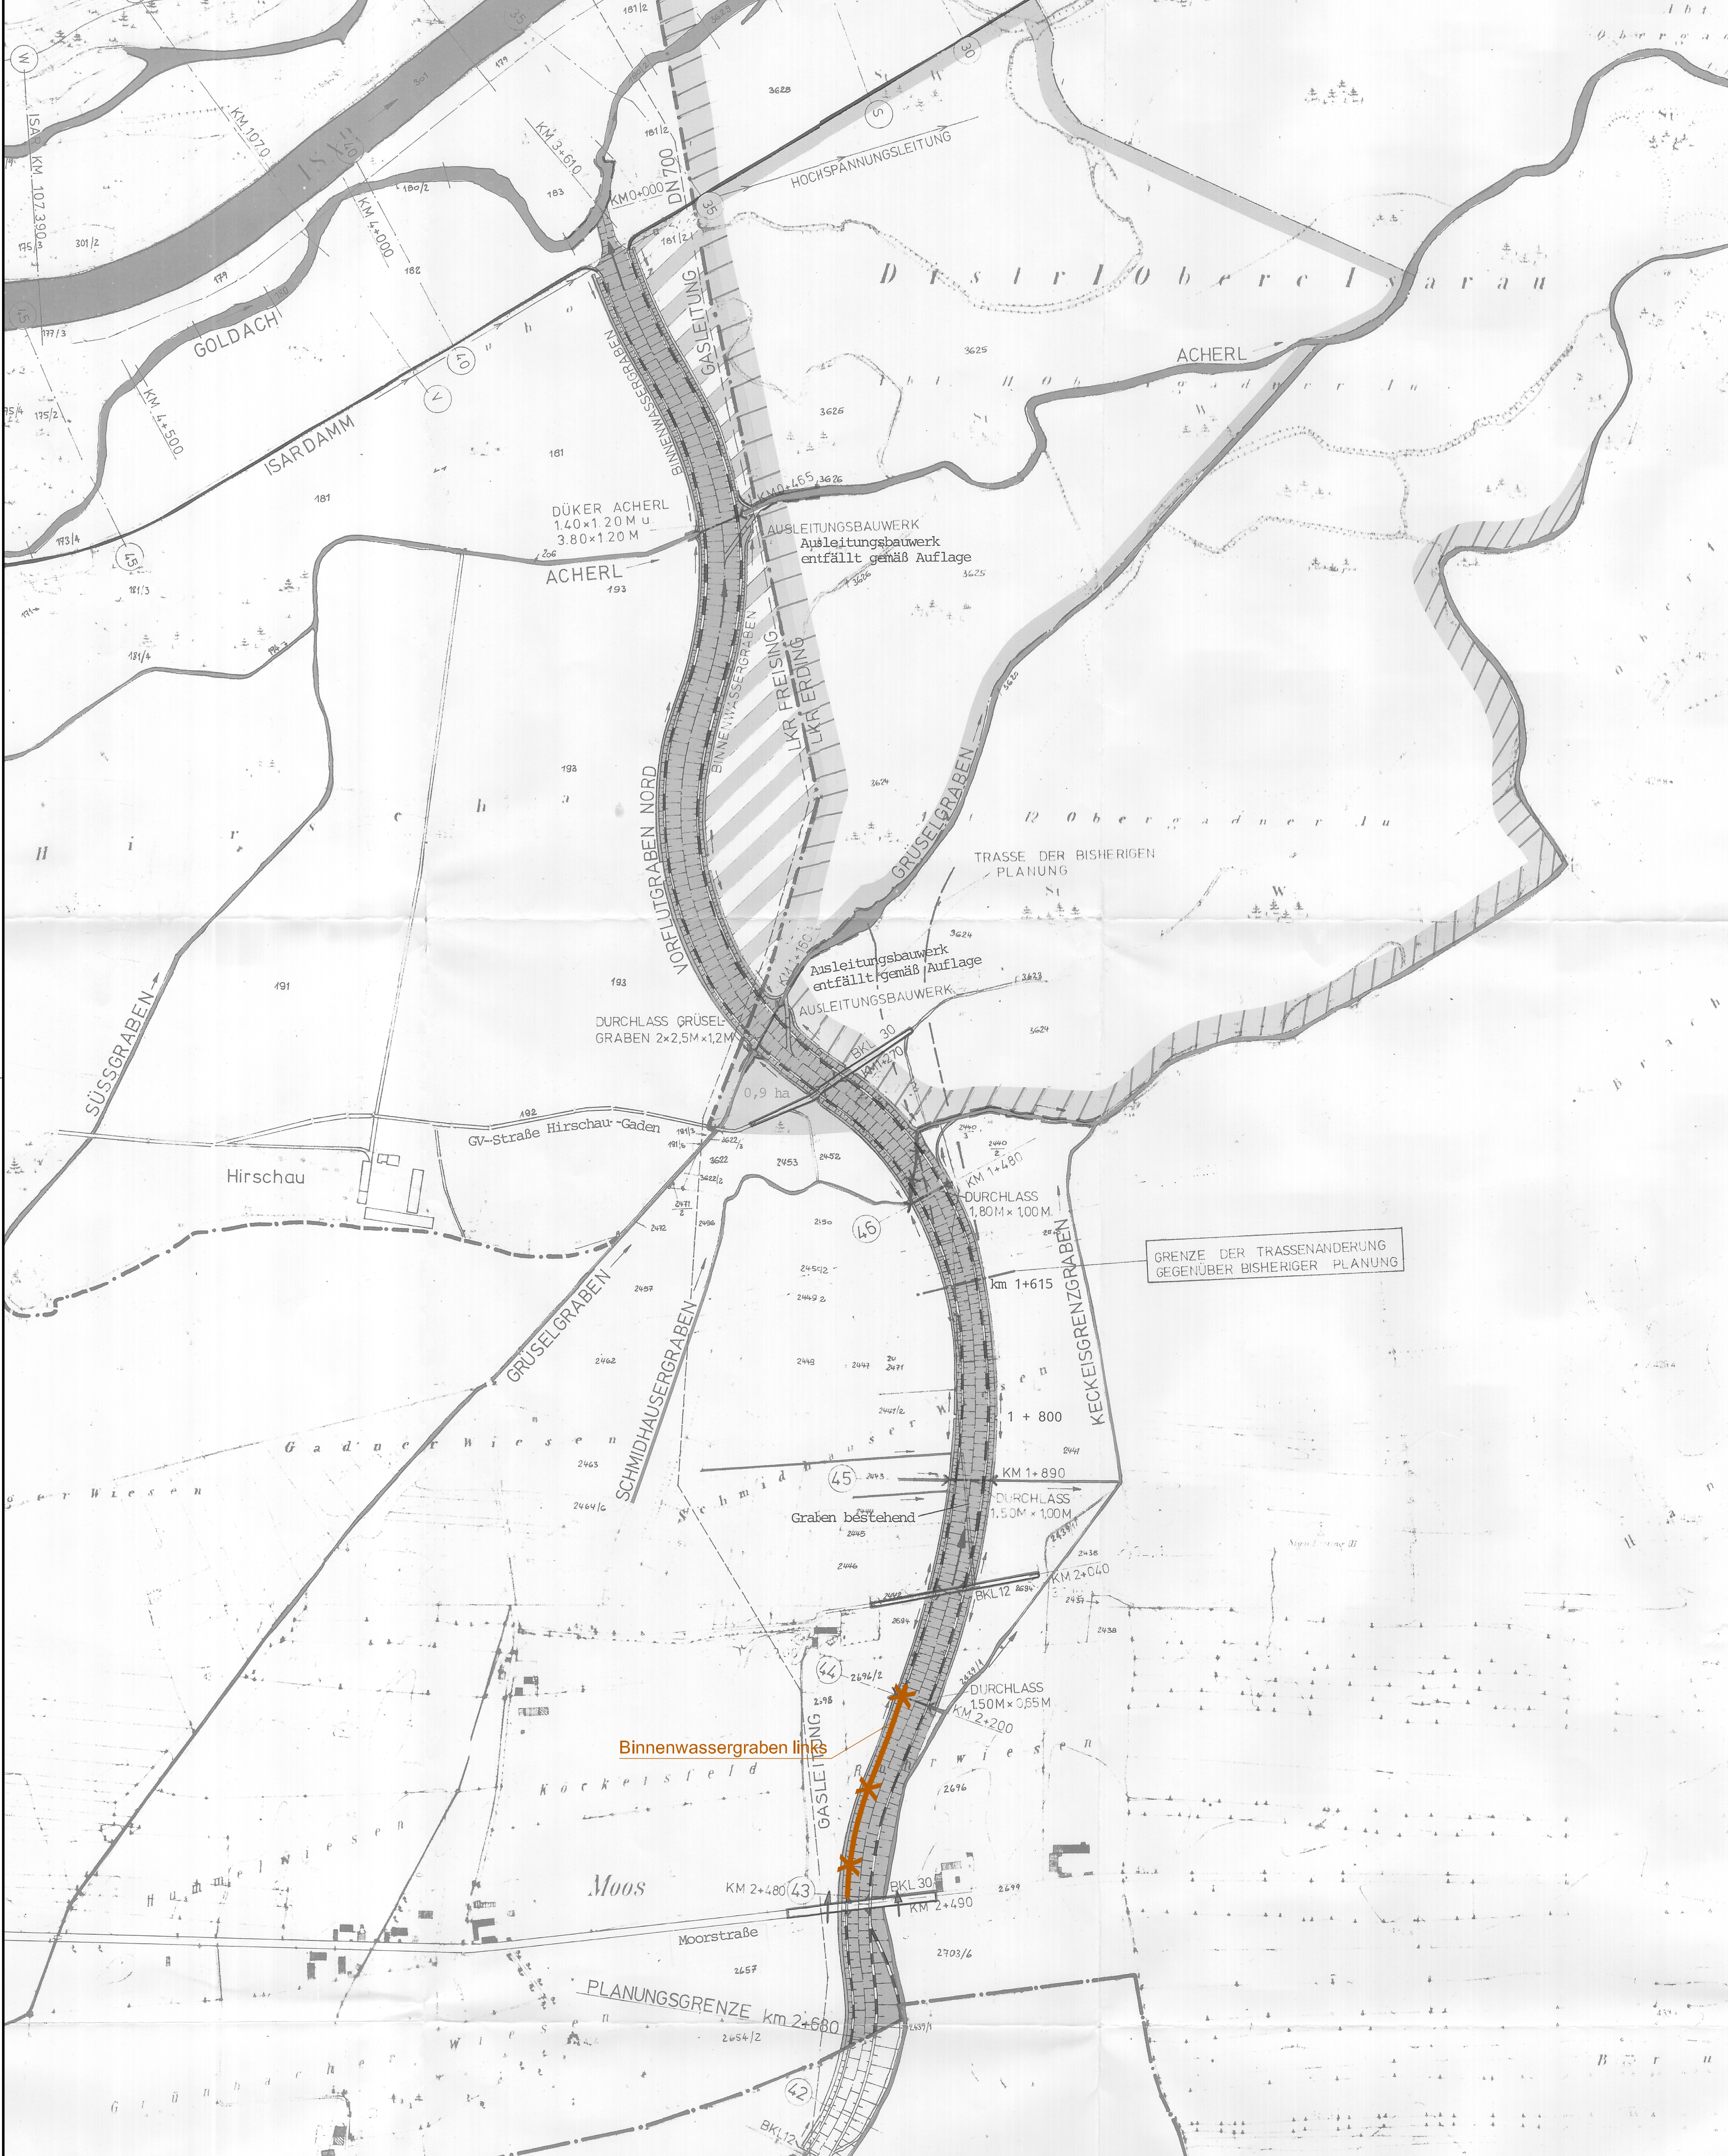

- A. IN DIESEM PLAN FESTZUSTELLEN

AUSLEITUNGSBAUWERK

entfällt

DURCHLASS bzw. DÜKER

DURCHLASS IN DER BRÜCKENRAMPE

MIT VORFLUTRICHTUNG

BRÜCKE + RAMPEN

SOHLRÄUMUNG SOWIE TEIL -

AUSBAU AN ENGSTELLEN

GEWÄSSERNEUBAU

VORFLUTGRABEN NORD MIT

DÄMMEN UND BINNENWASSERGRÄBEN

WARTUNGSWEG

AUFZULASSENDE GRÄBEN

B. SONSTIGE DARSTELLUNGEN

DURCHLASS

LANDKREISGRENZE

GEMARKUNGSGRENZE

GEWÄSSER VORHANDEN

DURCHLASS MIT

VORFLUTRICHTUNG

BRÜCKE

WARTUNGSWEG

VORFLUTGRABEN NORD MIT

DÄMMEN UND BINNENWASSERGRÄBEN

FLUGHAFENZAUN

QUERPROFILE DES VORFLUTGRABENS UND DER BÄCHE

QUERPROFILE DER ISAR

WALDGEBIET

GRENZE DES GEPLANTEN

NATURSCHUTZGEBIETES

„FREISINGER BÜCKEL MIT

„OBERGADENER AU“

SUKZESSIONSFLÄCHE

DES NATURSCHUTZGE-

BIETES

GRENZE DES GEPL.

LANDSCHAFTSCHUTZGEBIETES

32.04

GRUNDWASSERPEGEL

IN DIESEM PLAN AUFZUHEBEN

 Binnenwassergraben links


Dieser Plan wird gem. §§ 8 ff. des
Luftverkehrsgesetzes (LuftVG) festgestellt.

Regierung von Oberbayern
- Luftamt Südbayern -

Buchner
Ltd. Regierungsdirektor

TEKTUR ZU PLAN D1a/F6.1a-209 (PFB v.08.07.1979) 3. Start- und Landebahn			M Flughafen München
Planverfasser Tektur		Bearb.	Albrecht
Dr. Blaszy - Dr. Overland Beratende Ingenieure GmbH & Co. KG Moosestraße 3 82279 Eschmühlhamm i.V. Nils Eichbaum		Gezeichnet	Glowacz
		Geprüft	Albrecht

Flughafen München GmbH
München, den 20.08.2007
gez. i.V. Dr. Josef Schwendner
gez. i.V. Nils Eichbaum

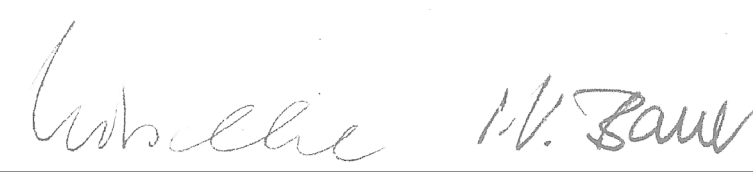Flughafen München II Planfeststellungsunterlagen				
Objekt	GEWÄSSERNEUORDNUNG FÜR DEN VORFLUTGRABEN NORD	Erläuterungsber.Nr.		
		D1a/F6.1a–204		
Planart	LAGEPLAN VORFLUTBEREICH NORD	Maßstab		
		1: 5 000		
Planverfasser		Bearb.	Bu.	
INGENIEUR ARBEITSGEMEINSCHAFT DORSCH MICHELE SCHLEGEL i.V. Nils Eichbaum i.V. Nils Eichbaum		Gezeichnet	Nils Eichbaum	
		Geprüft	Nils Eichbaum	
		Datum	FEB.1978	
Flughafen München GmbH		Datum	Zeichen	
München, den 31.3.78.....		Geprüft	MÄRZ 78	
		Anlage Nr. D1a/F6.1a–209		