

km 0+370,103
 H = -1000,000 m
 T = 50,000 m
 f = -1,250 m
 TS = 407,167 m


km 0+044,649
 H = -1700,000 m
 T = 43,690 m
 f = -0,561 m
 TS = 400,838 m

km 0+204,819
 H = 1000,000 m
 T = 41,200 m
 f = 0,849 m
 TS = 397,250 m


km 0+489,757
 H = 1500,000 m
 T = 21,750 m
 f = 0,158 m
 TS = 402,381 m

km 0+606,066
 H = -2000,000 m
 T = 20,000 m
 f = -0,100 m
 TS = 401,101 m

km 0+686,382
 TS = 398,612 m

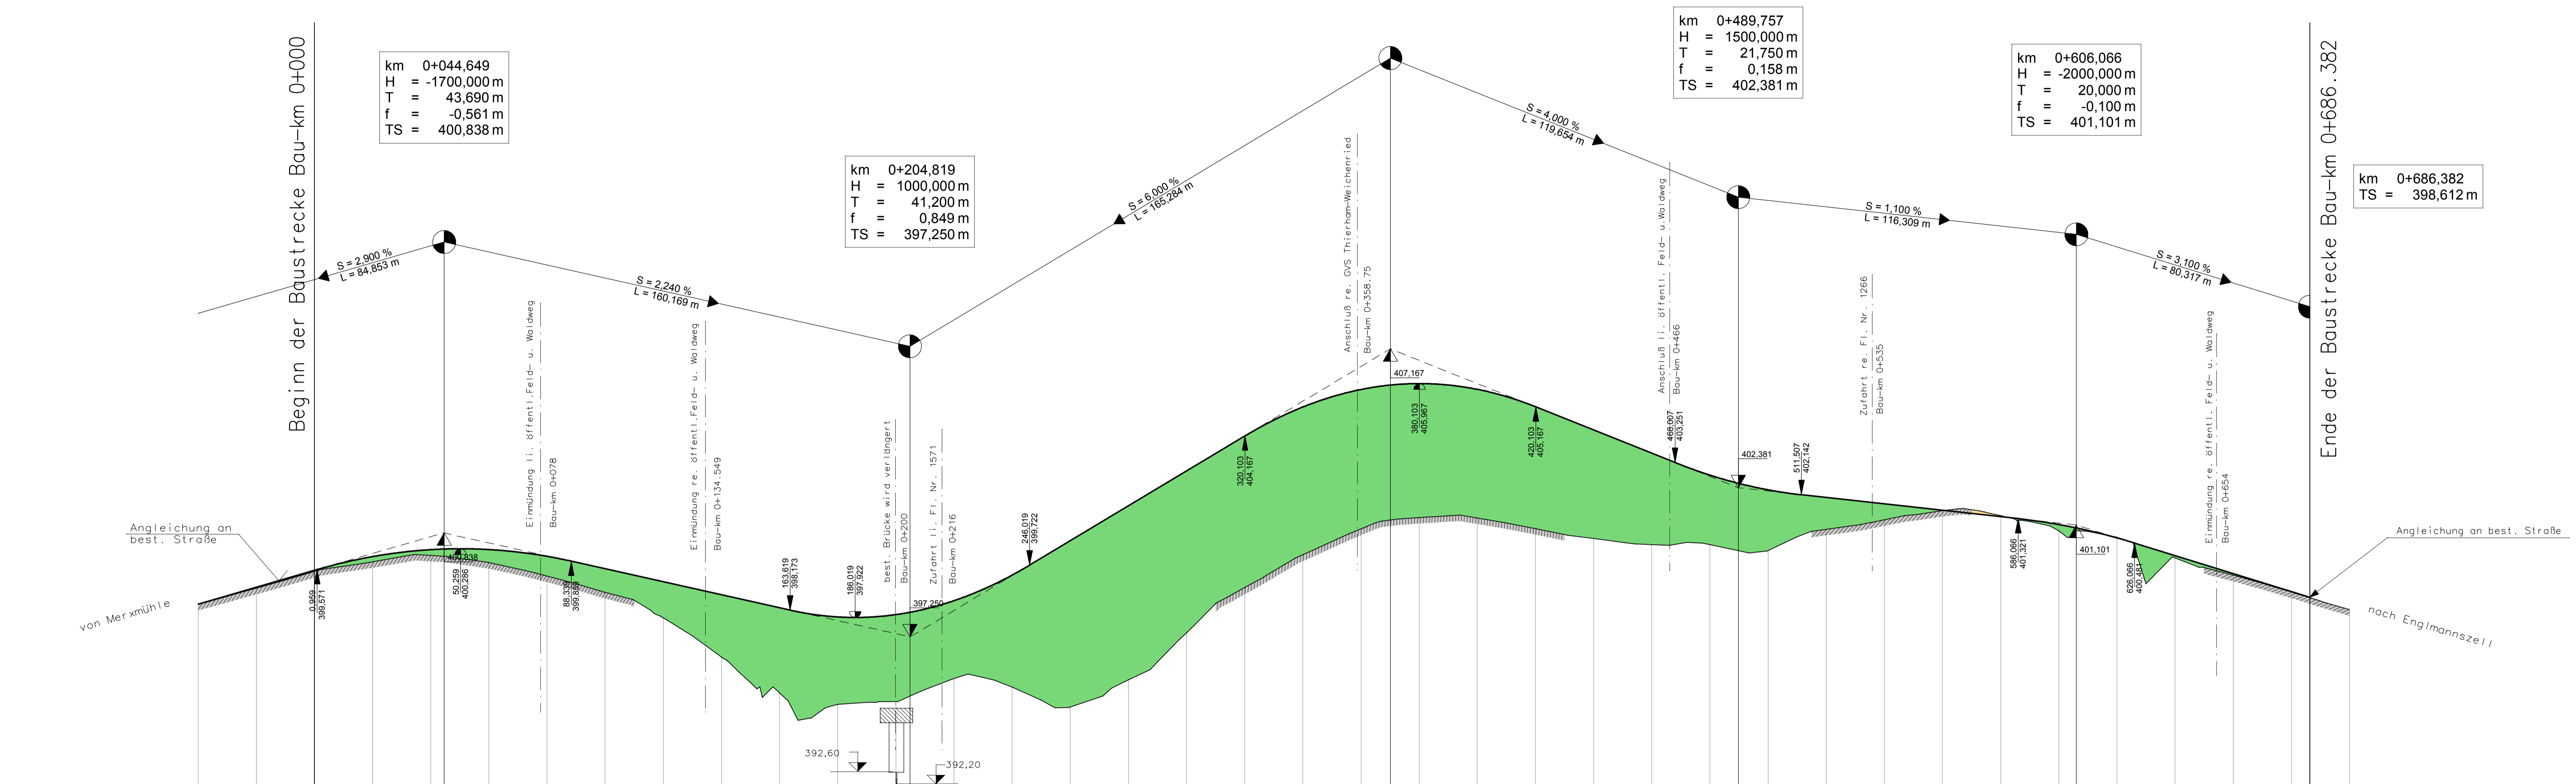


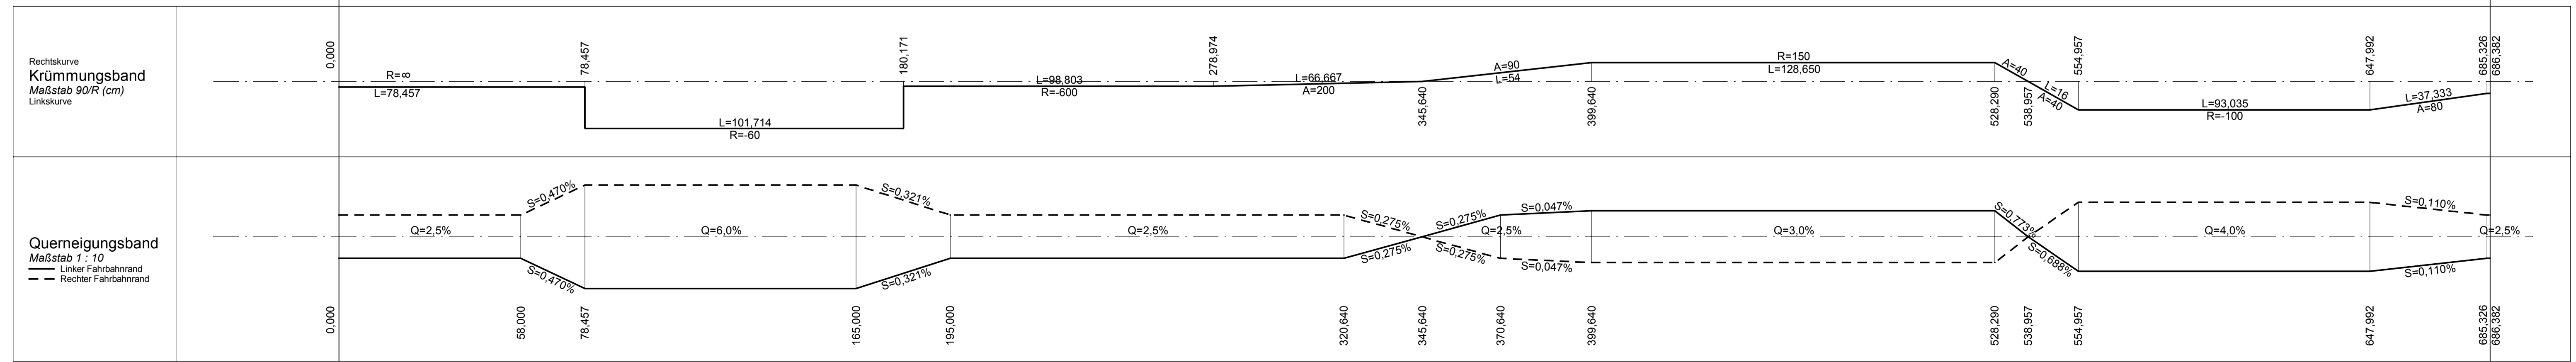

Zeichenerklärung


- Gradientenhochpunkt
- Gradiententiefpunkt
- Ausrundungsbeginn Kuppe/ Ausrundungsende Wanne
- Damm
- Einschnitt
- Fahrbahn mit Überholfahrstreifen (OFS) bzw. Zusatzfahrstreifen (ZFS)

Neigungsbrechpunkt mit Angabe von:
 Bau-km
 H
 T
 f
 h TS

Längsneigung und Abstand zum nächsten Neigungsbrechpunkt

Lärmschutz

- Lärmschutzwand rechts
- Lärmschutzwand links
- Lärmschutzwand mitte
- Lärmschutzwand rechts
- Lärmschutzwand links
- Lärmschutzwand mitte

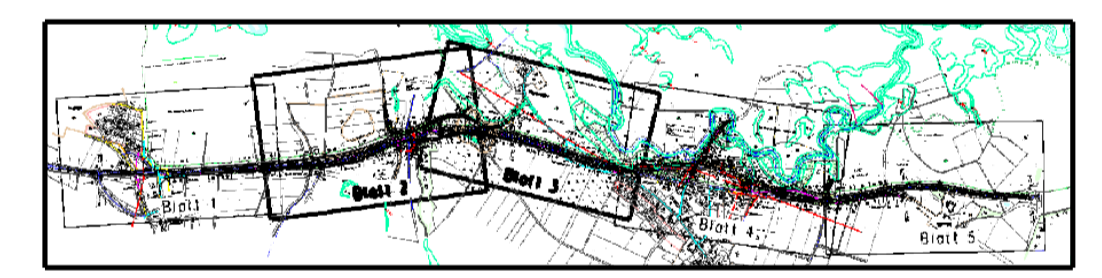

Staatliches Bauamt Ingolstadt
 Eibrachtstraße 20
 85049 Ingolstadt
 Tel.: 08419346-0, Fax: 08419346-150, E-Mail: poststelle@stbain.bayern.de

bearbeitet: Juni 2014
 gezeichnet: Juni 2014
 geprüft: Juni 2014
 PSP-Nr.:
 Projekt: B300-OU-WEICH-TEKTUR2008

Hartmann
 Schönbrodt

Nr.	Art der Änderung	Datum	Zeichen

FESTSTELLUNGSENTWURF

Straßenbauverwaltung Freistaat Bayern
 Staatliches Bauamt Ingolstadt
 Straße / Abschn.-Nr. / Station:
 PROJIS-Nr.:

Unterlage / Blatt-Nr.: 6.10
 Höhenplan
 GVS Marxmühle - Engmannszell
 Maßstab: 1:1 000 / 100

**B 300 Augsburg - Regensburg
 Ortsumfahrung Weichenried**
 Bau-km 0+000 - Bau-km 0+686

aufgestellt:
 Staatliches Bauamt Ingolstadt
 Mangel
 Lfd. Bauleiter
 Ingolstadt, den 11.12.2015

Bescheid des Planänderungsbeschlusses der Regierung von Oberbayern nach § 17a Satz 1 FStG, Art. 76 Abs. 1 BayVwVfG vom 19.12.2017, Az. 50-4504-2/300-008 München, 19.12.2017

Guggenberger
 Oberregierungsrat