




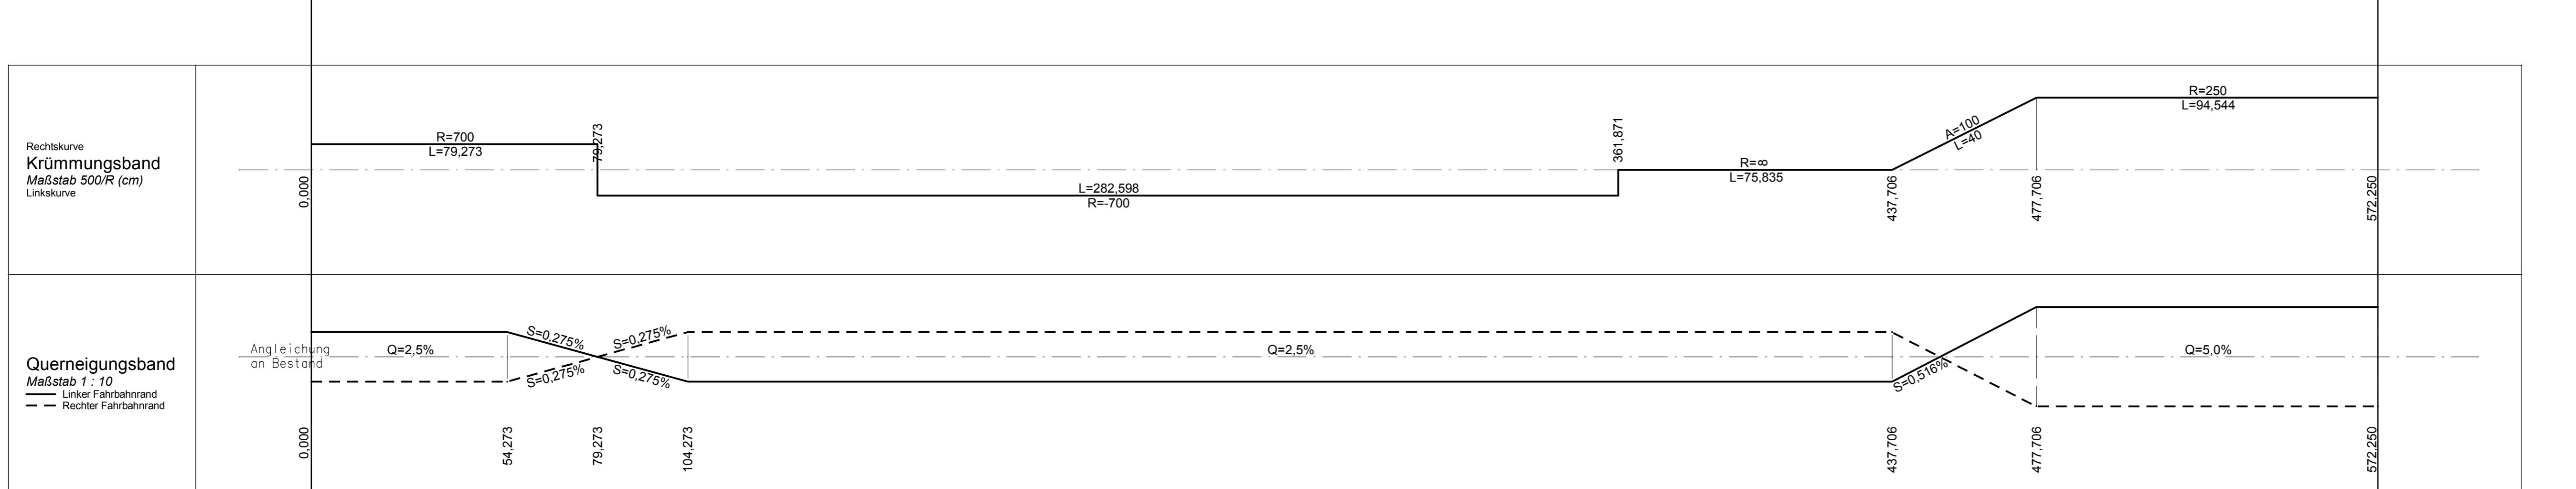

Zeichenerklärung


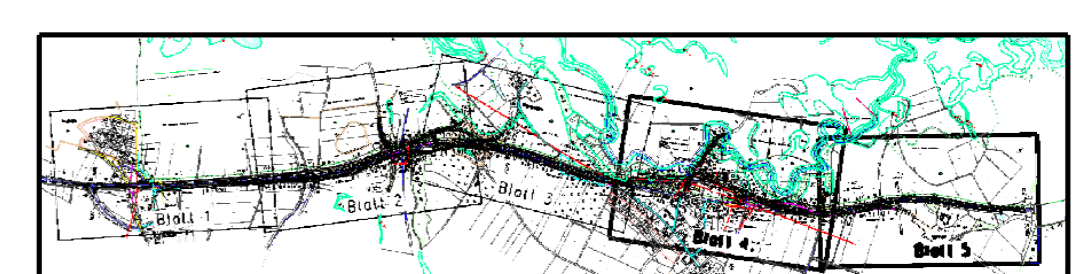

Staatliches Bauamt Ingolstadt
Elbrachtstraße 20
85049 Ingolstadt
Tel.: 0841/9346-0, Fax: 0841/9346-150, E-Mail: poststelle@sbain.bayern.de

bearbeitet: Juni 2014
gezeichnet: Juni 2014
geprüft: Juni 2014
PSP Nr.:
Projekt: B300-OU-WEICH-TEKTUR2008

Hartmann
Hartmann
Schönbrodt

Nr.	Art der Änderung	Datum	Zeichen

FESTSTELLUNGSENTWURF

Straßenbauverwaltung Freistaat Bayern
Staatliches Bauamt Ingolstadt
Straße / Abschn.-Nr. / Station:
PROJIS-Nr.:

Unterlage / Blatt-Nr.: 6.11
Höhenplan
GVS Weichenried - Pöribach
Maßstab: 1 : 1 000 / 100

B 300 Augsburg - Regensburg Ortsumfahrung Weichenried Bau-km 0+000 bis Bau-km 0+572

aufgestellt:
Staatliches Bauamt Ingolstadt
Mandiel
Ltd. Bauingenieur
Ingolstadt, den 11.12.2015

Bestandteil des Planänderungsbeschlusses der Regierung von Oberbayern nach § 17a Satz 1 FStG, Art. 78 Abs. 1 BayVwVG vom 19.12.2017, Az. 32-4354.2-B300-006 München, 19.12.2017

Guggenberger
Oberregierungsrat