Bauwerk 2

Überführung der B300 über die GVS Schwaig–Weichenried
Bau–km 2+743,454
LW ≅ 10,00 m
LH ≅ 4,50 m
Kr,A = 70,436 ⁹
~~Brückenklasse nach DIN Fachbericht 101~~

Lastmodell LM1 nach DIN EN 1991–2

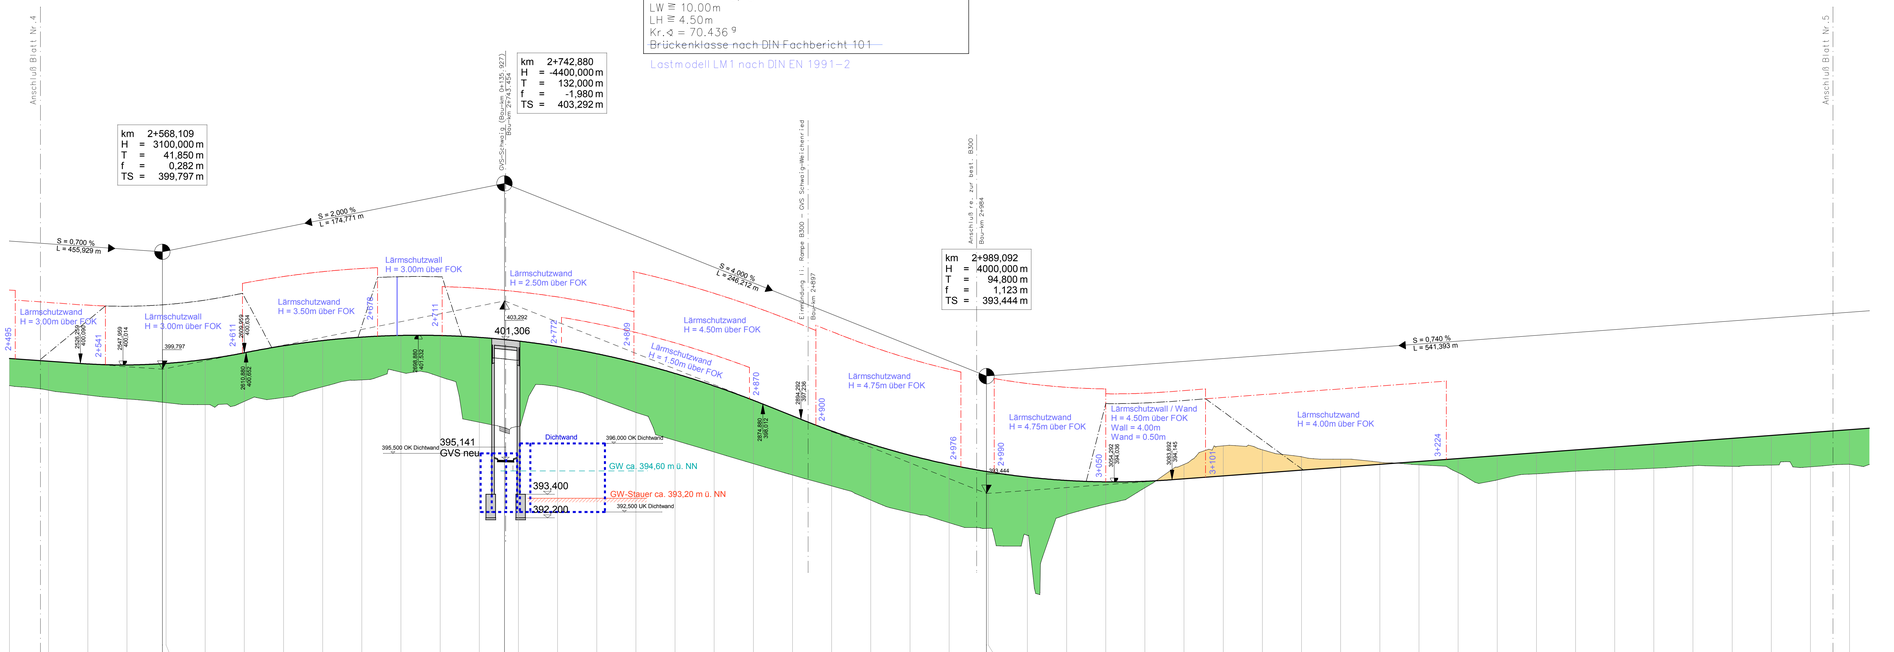

NN 385 m

| | | |