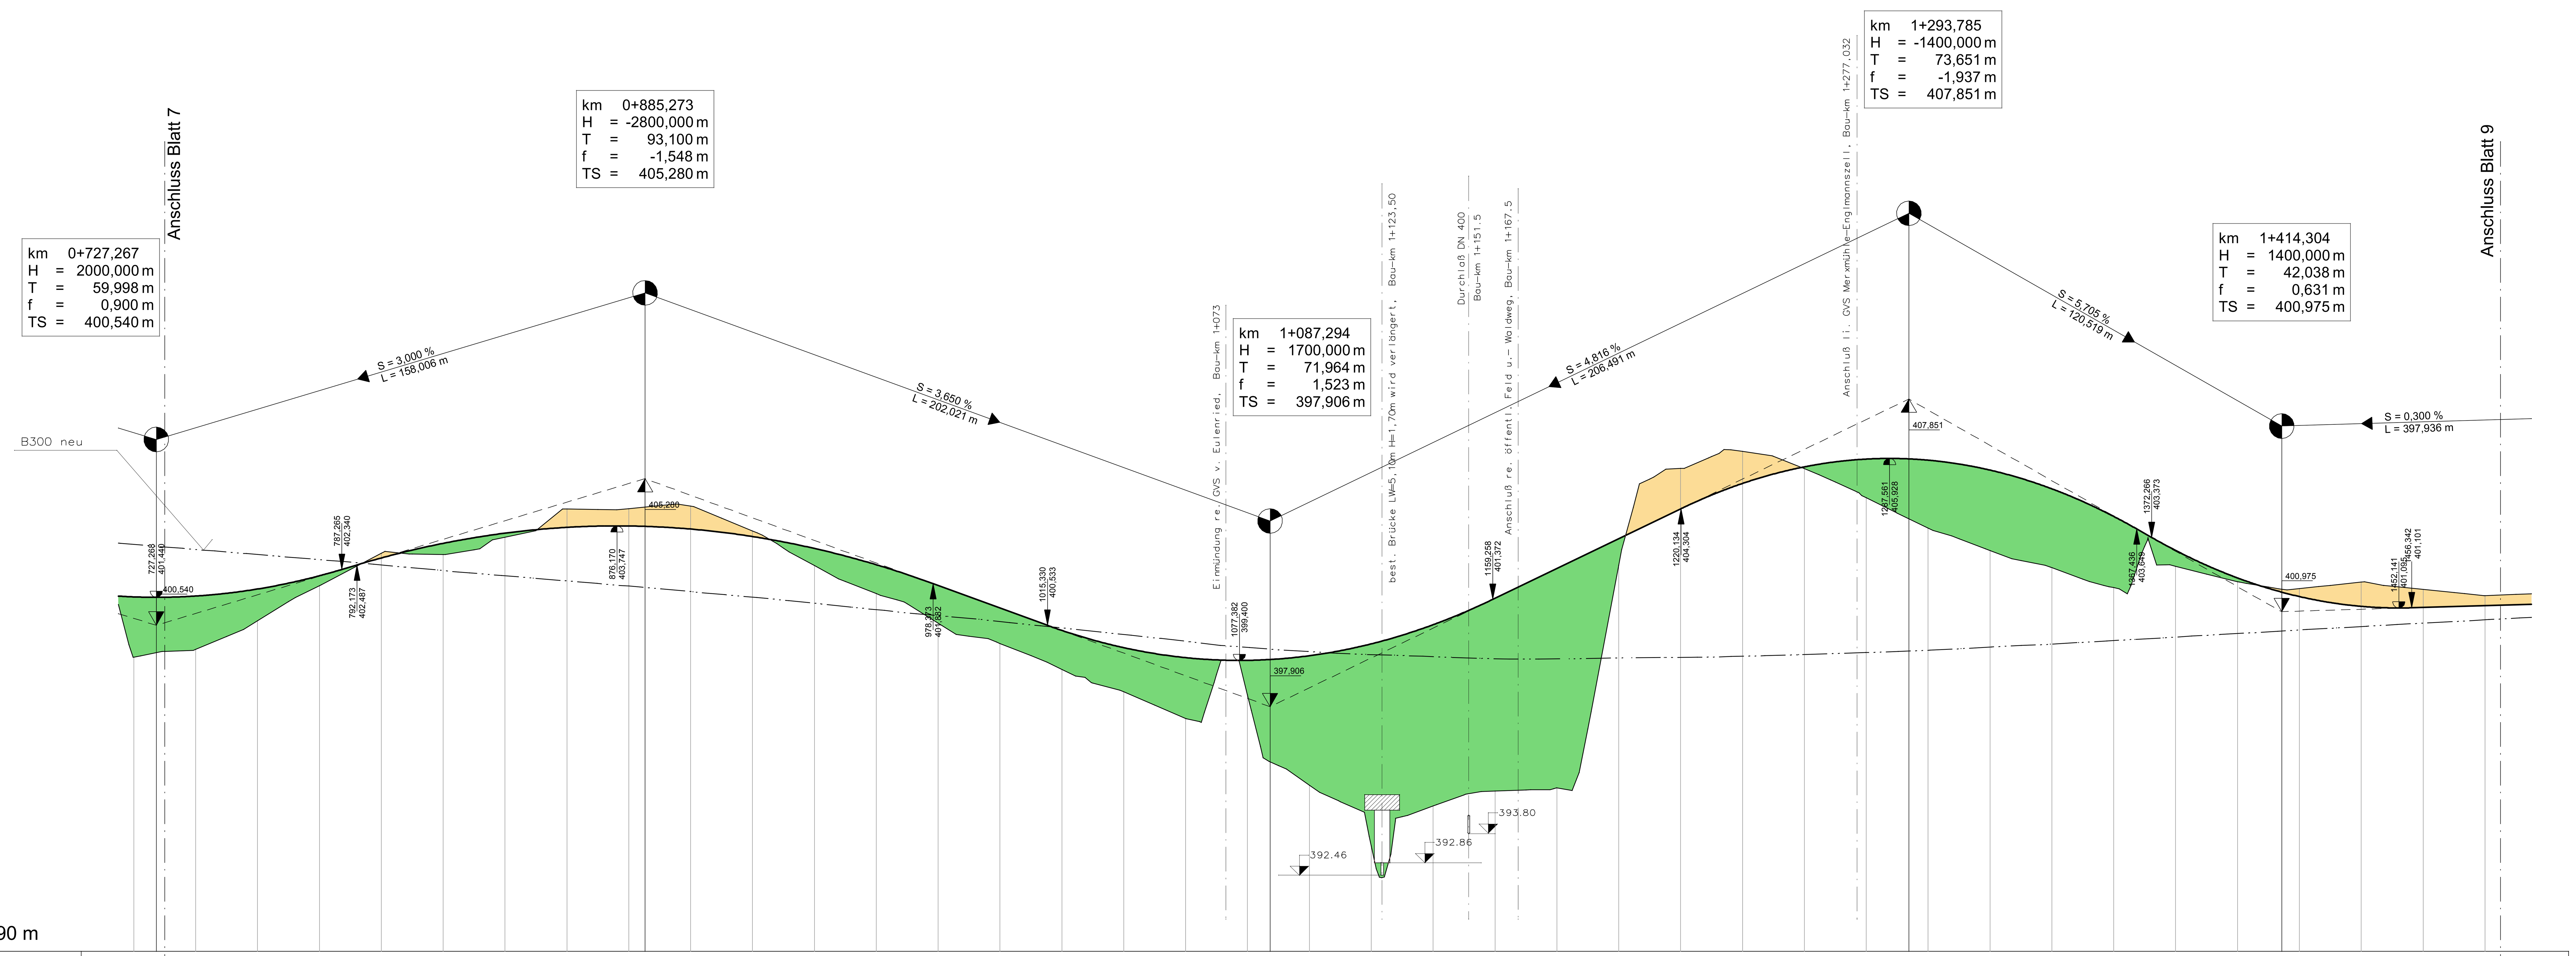

Station	Gradientenhöhen	Geländehöhen
720,000	401,453	399,506
727,267	401,440	
740,000	401,480	399,759
760,000	401,708	400,676
780,000	402,135	401,812
800,000	402,711	402,866
820,000	403,184	402,820
840,000	403,513	403,383
860,000	403,700	404,293
880,000	403,744	404,307
885,273	403,732	
900,000	403,646	404,388
920,000	403,404	403,584
940,000	403,019	402,462
960,000	402,492	401,557
980,000	401,822	400,602
0,000	401,092	399,947
20,000	400,369	399,109
40,000	399,811	398,382
60,000	399,489	397,525
80,000	399,402	398,282
87,294	399,429	
100,000	399,551	395,366
120,000	399,934	393,403
140,000	400,554	394,693
160,000	401,408	395,178
180,000	402,371	395,279
200,000	403,334	402,478
220,000	404,297	405,603
240,000	405,120	406,156
260,000	405,656	405,600
280,000	405,907	404,658
293,785	405,914	
300,000	405,872	403,676
320,000	405,552	402,953
340,000	404,945	402,395
360,000	404,053	401,751
380,000	402,954	402,439
400,000	402,066	401,944
414,304	401,606	
420,000	401,464	401,718
440,000	401,147	401,931
460,000	401,112	401,693
480,000	401,172	401,496

Bau-km: 0+800, 0+900, 1+000, 1+100, 1+200, 1+300, 1+400

Zeichenerklärung

Gradientenhochpunkt

Gradiententiefpunkt

km	=	1+696.535	Bau-km
H	=	362.155 m	Ausrundungshalbmesser
T	=	168.752 m	Tangentenlänge
f	=	4.372 m	Stichhöhe
h TS	=	415.868 m	Höhe Tangentenschnittpunkt

Neigungsbrechpunkt mit Angabe von:

1.500 % 1325.050 m — 1.500 % 725.000 m

Längsneigung und Abstand zum nächsten Neigungsbrechpunkt

Ausrundungsbeginn Kuppe/ Ausrundungsende Wanne

Damm

Einschnitt

Fahrbahn mit Überholfahrstreifen (ÜFS) bzw. Zusatzfahrstreifen (ZFS)

Lärmschutz

- Lärmschutzwall rechts
- Lärmschutzwall links
- Lärmschutzwall mitte
- Lärmschutzwand rechts
- Lärmschutzwand links
- Lärmschutzwand mitte

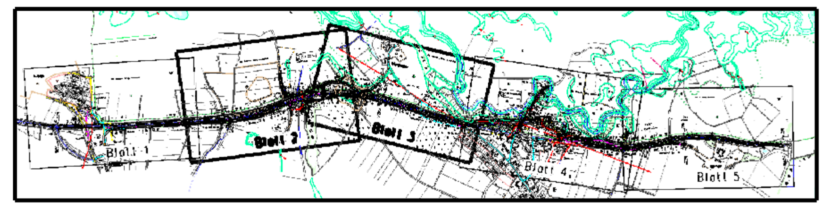

Staatliches Bauamt Ingolstadt
Elbrachtstraße 20
85049 Ingolstadt
Tel.: 0841/9346-0, Fax: 0841/9346-150, E-Mail: poststelle@stbain.bayern.de

bearbeitet:	Juni 2014	Hartmann
gezeichnet:	Juni 2014	Hartmann
geprüft:	Juni 2014	Schönbrodt
PSP Nr.:		
Projekt:	B300-OU-WEICH-TEKTUR2008	

Nr.	Art der Änderung	Datum	Zeichen

FESTSTELLUNGSENTWURF

Straßenbauverwaltung Freistaat Bayern

Staatliches Bauamt Ingolstadt

Straße / Abschn.-Nr. / Station: B300_1510_0,000 bis B300_1510_4,132

PROJIS-Nr.:

Unterlage / Blatt-Nr.: 6.8

Höhenplan

GVS Tierham - Weichenried

Maßstab: 1 : 1 000 / 100

B 300 Augsburg - Regensburg
Ortsumfahrung Weichenried

Bau-km 0+730 - Bau-km 1+485

aufgestellt:
Staatliches Bauamt Ingolstadt

Mandel
Ltd. Baudirektor
Ingolstadt, den 11.12.2015

Bestandteil des Planänderungsbeschlusses der Regierung von Oberbayern nach § 17d Satz 1 FStrG, Art. 76 Abs. 1 BayVwVfG vom 19.12.2017, Az. 32-4354.2-B300-006
München, 19.12.2017

Guggenberger
Oberregierungsrat

REGIERUNG VON OBERBAYERN