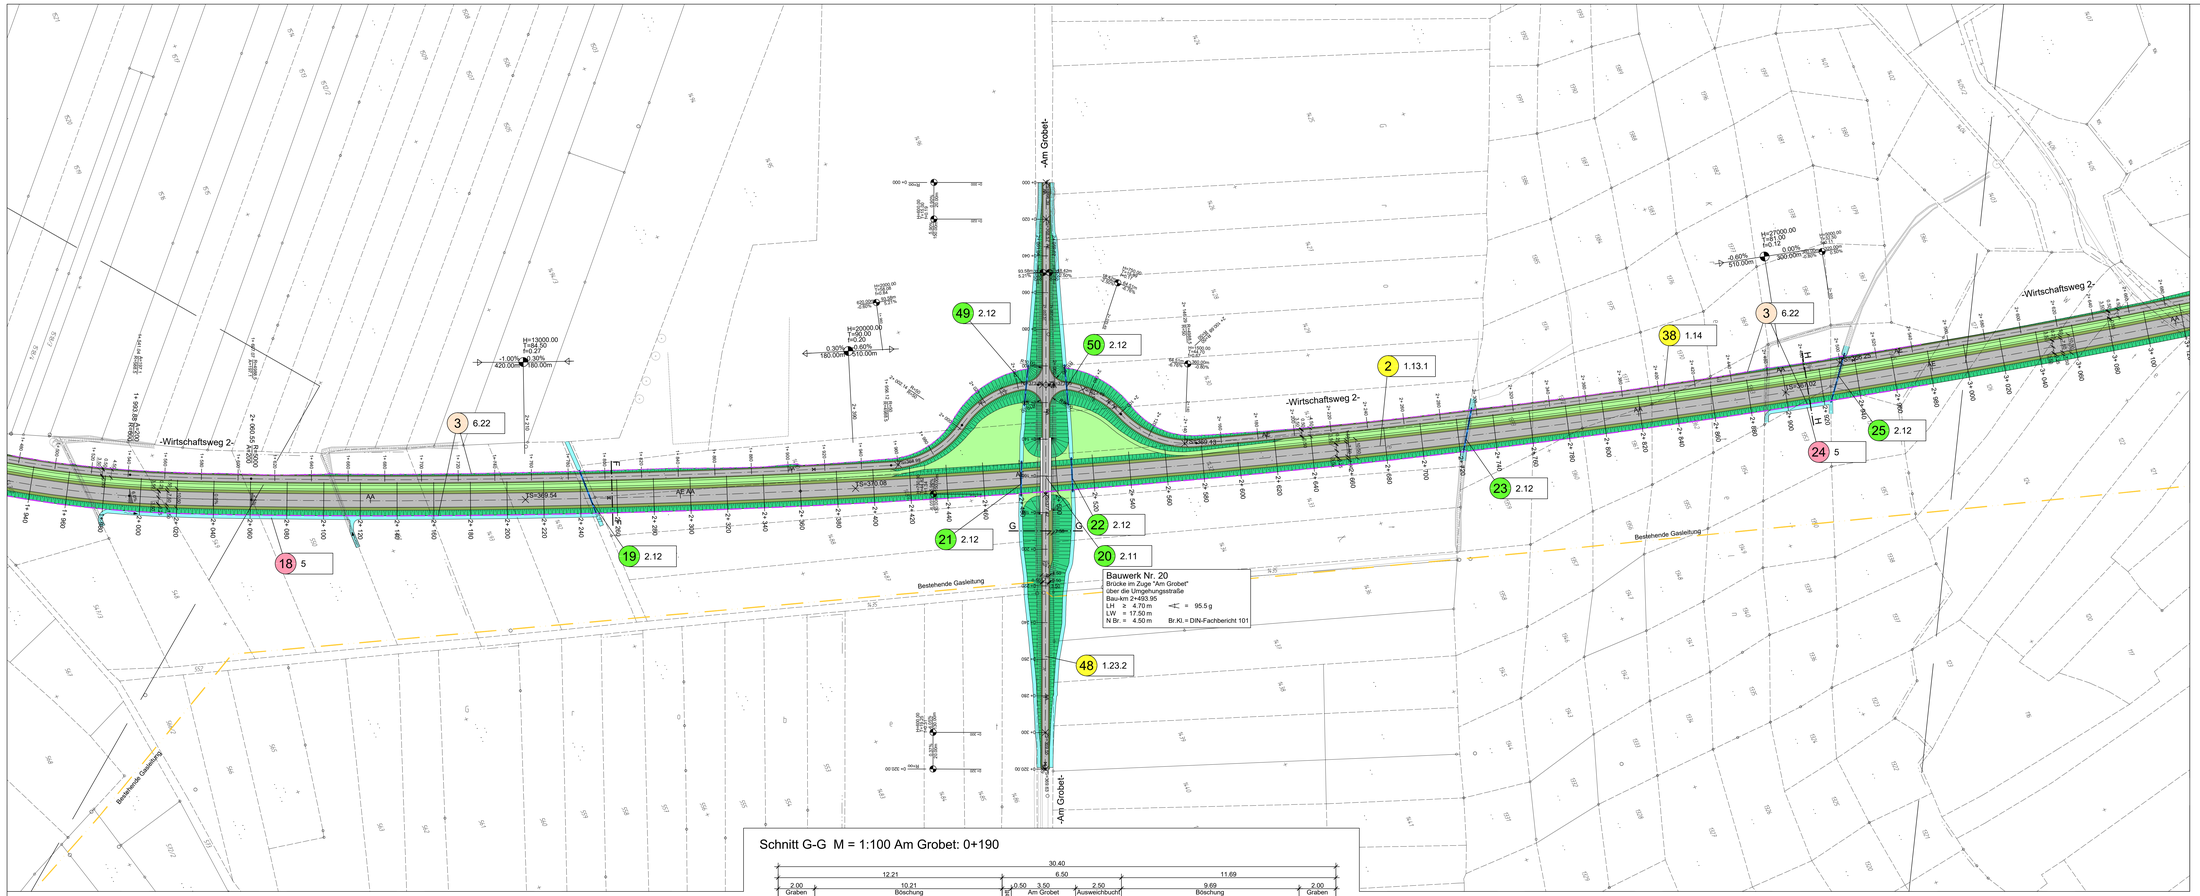

Schnitt F-F M = 1:100 Bau-km: 2+237

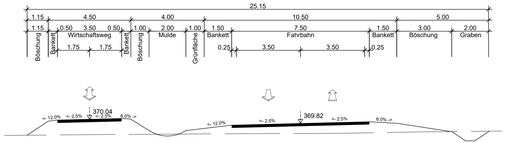

Schnitt G-G M = 1:100 Am Grobet: 0+190

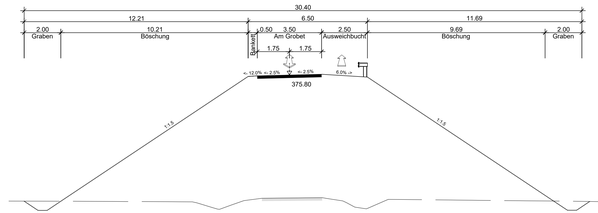

Schnitt H-H M = 1:100 Bau-km: 2+912

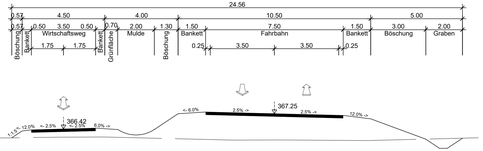

Zeichenerklärung:

- Grünfläche
- reines und allgemeines Wohngebiet, Kleinsiedlungsgebiet
- Kerngebiet, Dorfgebiet, Mischgebiet
- Gewerbegebiet, Industriegebiet
- Sondergebiete (Schulen, Heime, Krankenhäuser)
- Landschaftsschutzgebiet
- Wasserschutzgebiet Zone II
- Naturdenkmal
- Gewässer
- Haupt- / Nebengebäude
- Gebäudeabbruch
- Abbruch Asphaltdecke
- Einschnittsböschung
- Entwässerungsgraben
- Fahrbahn
- Bankett als Trennstreifen
- Geh-/ Radweg
- Dammböschung
- Wirtschaftsweg
- Grünfläche
- Weg mit wassergebundener D.
- Entwässerungsleitungen
- Elementübergang mit Angabe der Station
- Neigungsbrechpunkt mit Angabe von Gefälle (-) und Steigung (+) in Prozent, Länge der Gefäll- bzw. Steigungsstrecke, Halbmesser, Tangentenlänge, Stichmaß, Station und Höhe des Tangentenschnittpunkts
- Leiteinrichtung für Tiere

1 1.13.1 Bauwerksnummer mit Angabe des Bauwerkstyps

Bauwerkstypen:

1 Straßen, Wege und Zufahrten
Neubau
1.13.1 Staatsstraße
1.14 Öffentliche Feld- und Waldwege
1.15 Geh- und Radweg
1.2 Änderung bestehender Straßen / Wege / Zufahrten
1.22 Bundesstraße
1.23.1 Staatsstraße (Änderung)
1.23.2 Sonstige Straßen und Wege (Änderung)
1.23.3 Sonstige Straßen und Wege (Einziehung)
1.24 Geh- und Radweg (Änderung)

2 Bauwerke und Anlagen
2.1 Bauwerke
2.11 Über- und Unterführungen (Straße)
2.12 Brücke / Durchlass
2.16 Beseitigung von Bauwerken

3 Entwässerung
3.1 Entwässerung, freie Strecke
3.3 Durchlass
3.4.1 Regenrückhalte- mit Absetzbecken und Leichtflüssigkeitsabscheider (Unterlagen für die wasserrechtlichen Erlaubnisse sind in Anlage 13 enthalten)

4 Leitungen (Anlagen Dritter in der Straße)
4.3 sonstige Energieanlagen
4.32 Gasleitung, bestehend

5 Gewässerausbau

6 Anlagen für Naturschutz
6.22 Leiteinrichtung für Tiere

7 Sonstige Maßnahmen
7.7 Durchlass

Übersicht:

Entwurfsbearbeitung:
Wipfler PLAN
Wipfler PLAN Planungsgesellschaft mbH
Hohenwarter Str.124
85276 Pfaffenhofen/Ilm
Tel.: 0 84 41/50 46-0
Fax: 0 84 41/49 02 04
www.wipflerplan.de
info@wipflerplan.de

Zeichen
.: ABr
.12 SW
.2012 WW

Nr. | Datum | Name

Auftraggeber:
.y Geisenfeld
Straße: .32
(Nächster Ort:
Ortsurr
Ba
.d Nord-West
.au-km 4+186
.m - Vorburg
.as Bau-km 4+186
.12
.d

Unterlage 7.1
Blatt Nr. 3
Reg. Nr. -

	bearbeitet	gezeichnet	geprüft
Datum			
Zeichen			

Lageplan
Maßstab: 1:1000

gez. Staudter, 1. Bürgermeister

Ersetzt durch Unterlage 7.1, Blatt 3 T