
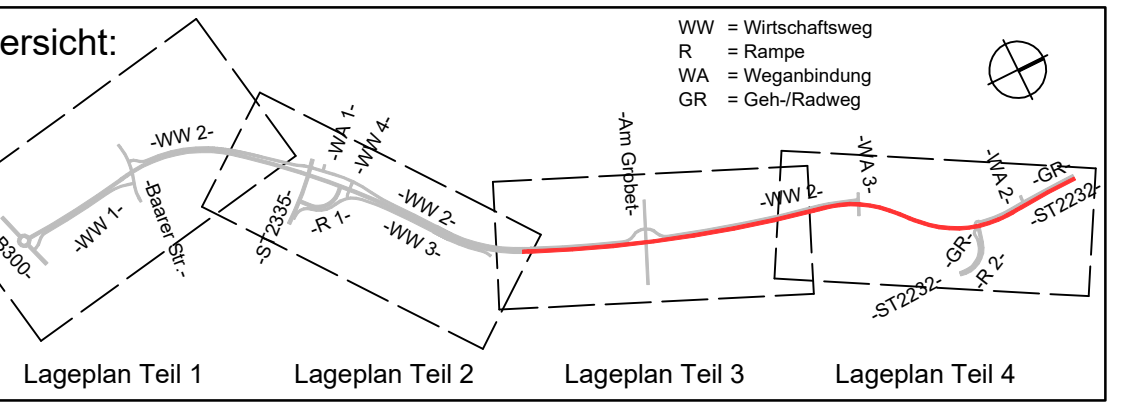


**Haupttrasse** NN+360.00m

Station	m
-0.30	371.24
-0.10	371.04
-0.10	370.84
-0.30	370.64
-0.33	370.44
-0.30	370.39
-0.21	370.25
-0.19	370.09
-0.12	369.96
-0.22	369.86
-0.29	369.82
-0.36	369.79
-0.51	369.75
-0.64	369.74
-0.89	369.76
-0.96	369.90
-0.94	369.81
-0.77	369.86
-0.77	369.89
-1.34	369.90
-1.09	369.89
-0.97	369.88
-0.96	369.86
-0.92	369.81
-0.82	369.74
-0.72	369.65
-0.67	369.54
-0.52	369.42
-0.63	369.30
-0.65	369.18
-0.68	369.06
-0.66	368.94
-0.63	368.82
-0.47	368.70
-0.34	368.58
-0.28	368.46
-0.16	368.34
-0.02	368.22
-0.04	368.10
-0.08	367.98
-0.06	367.86
-0.26	367.74
-0.47	367.62
0.07	367.51
-0.47	367.50
-0.48	367.39
-0.75	367.30
-1.06	367.21
-1.72	367.15
-1.34	367.09
-1.05	367.05
-0.85	367.03
-0.66	367.02
-0.69	367.02
-0.52	367.02
-0.54	367.02
-0.47	367.02
-0.45	367.02
-0.43	367.02
-0.43	367.02
-0.52	367.02
-0.88	367.04
-1.38	367.07
-1.76	367.12
-2.15	367.19
-2.02	367.28
-2.00	367.39
-2.10	367.52
-2.13	367.65
-2.09	367.70
-1.99	367.79
-1.86	367.82
-1.89	367.96
-2.44	368.06
-2.78	368.13
-2.84	368.17
-2.86	368.18
-2.87	368.17
-2.73	368.06
-2.31	367.74
-2.17	367.64
-2.17	367.62
-2.02	367.51
-1.85	367.41
-1.69	367.33
-1.58	367.25
-1.49	367.19
-1.39	367.14
-1.26	367.11
-1.27	367.09
-1.28	367.09
-1.22	367.07
-1.18	367.06
-1.18	367.05
-1.15	367.05
-1.06	367.04
-1.07	367.04
-1.07	367.06
-1.08	367.09
-1.13	367.13
-1.19	367.19
-1.21	367.27
-1.29	367.36
-1.36	367.47
-1.36	367.50
-1.44	367.59
-1.60	367.71
-1.63	367.81
-1.57	367.83
-1.64	367.92
-1.33	367.96
-1.29	367.97
-1.23	367.96
-1.14	367.95
-0.98	367.92
-0.59	367.83
-0.45	367.70
-0.34	367.52
-0.29	367.48
-0.19	367.48
-0.11	367.48
-0.04	367.48
0.01	367.48
-0.00	367.04
0.00	367.03

 

**Entwurfsbearbeitung:**

**Wipfler PLAN**  
 Wipfler PLAN  
 Planungsgesellschaft mbH  
 Hohenzwerner Str. 124  
 85276 Pfaffenhofen/Ilm

bearbeitet: 31.07.2012  
 gezeichnet: 31.07.2012  
 geprüft: 31.07.2012

Datum: 31.07.2012  
 Zeichen: ABR, SW, WW

Nr.	Art der Änderung	Datum	Name

**Auftraggeber:** Stadt Geisenfeld  
 Kirchplatz 4, 85290 Geisenfeld

**Straße:** Staatsstraße 2232

**(Nachster Ort):** Geisenfeld

**Ortsumfahrung Geisenfeld Nord-West**  
 Bau-km 0+000 bis Bau-km 4+186  
 Pfaffenhofen a. d. Ilm - Vohburg  
 Hier: Bau-km 2+040 bis Bau-km 4+186.14

**Unterlage 8**  
 Blatt Nr. 2  
 Reg. Nr. .

**Höhenplan**  
 Maßstab: 1:2000/200

**Aufgestellt:**  
 Geisenfeld, 20.09.2012  
 Stadt Geisenfeld

*Christian Staudter*  
 gez. Staudter, 1. Bürgermeister