


Zeichenerklärung:


- Urgelände
- Gradiente
- Damm
- Graben links bzw. Mulde links
- Graben rechts bzw. Mulde rechts
- Gradiente Nebentrasse links
- Gradiente Nebentrasse rechts
- Einschnitt
- Rohrleitung links
- Rohrleitung rechts

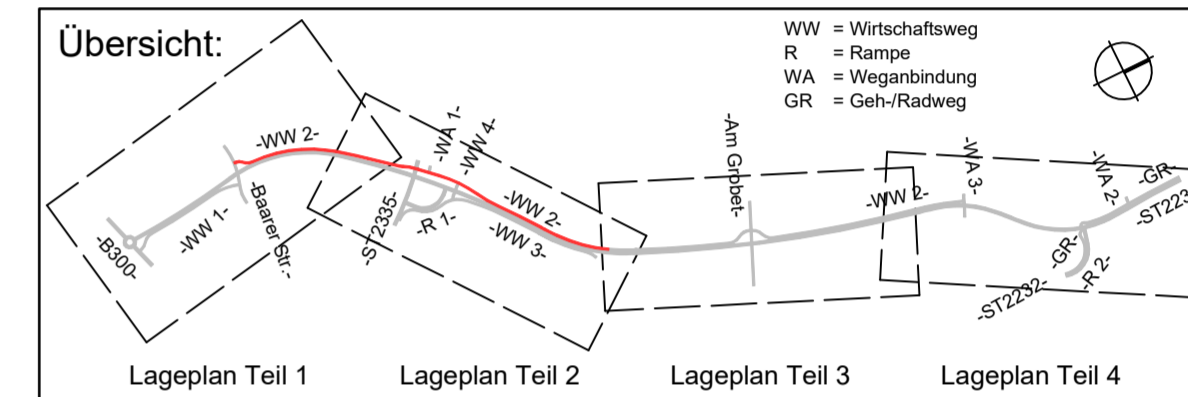

Entwurfsbearbeitung:		Datum	Zeichen
Wipfler PLAN Wipfler PLAN Planungsgesellschaft mbH Hohenwarter Str. 124 85276 Pfaffenhofen/Ilm		bearbeitet	31.07.2012
		gezeichnet	31.07.2012
		geprüft:	31.07.2012
			WW

Nr.	Wirtschaftsweg 2 bis 0+140	Datum	SW
	Art der Änderung	Datum	Name

Auftraggeber:	Stadt Geisenfeld	Unterlage	8
Straße:	Kirchplatz 4, 85290 Geisenfeld	Blatt Nr.	5 T
(Nächster Ort):	Geisenfeld	Reg. Nr.	
Ortsumfahrung Geisenfeld Nord-West		bearbeitet	
Bau-km 0+000 bis Bau-km 4+186		gezeichnet	
Pfaffenhofen a. d. Ilm - Vohburg		geprüft	
Hier: Wirtschaftsweg 2 0+000 bis 1+500		Höhenplan	
Aufgestellt:		Maßstab: 1:2000/200	
Geisenfeld, 20.09.2012			
Stadt Geisenfeld			
<i>Christian Staudter</i>			
gez. Staudter, 1. Bürgermeister			
1. Tektur:			
Geisenfeld, 24.10.2018			
Stadt Geisenfeld			
gez. Staudter, 1. Bürgermeister			

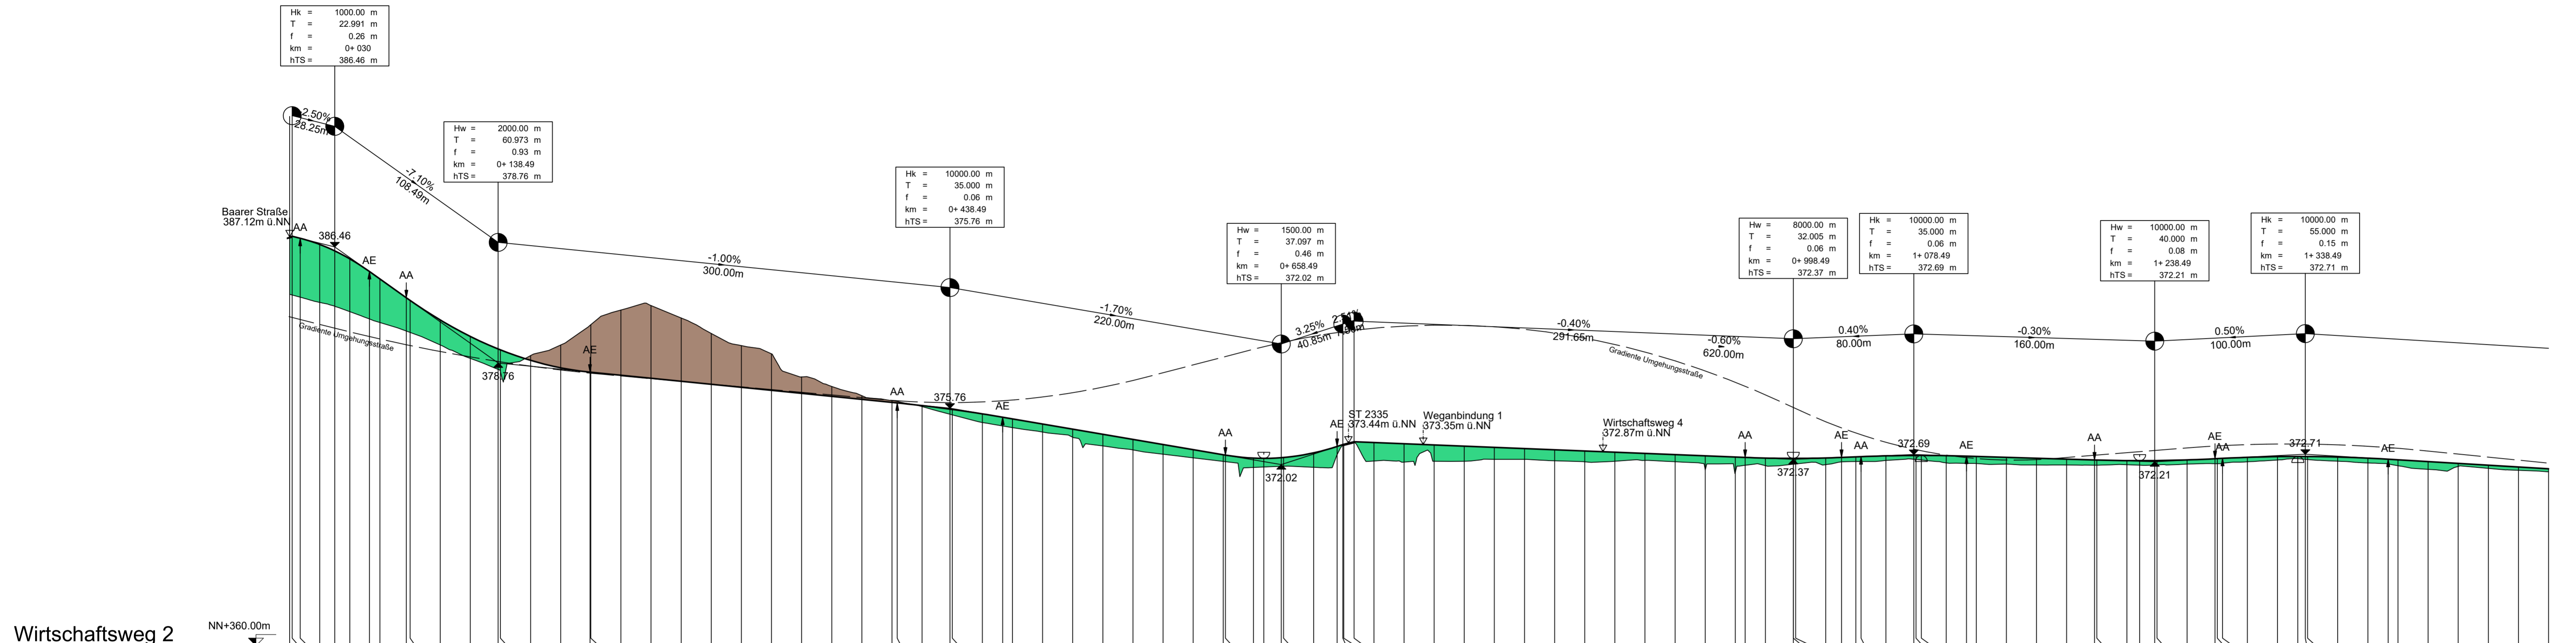


